





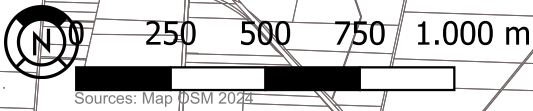

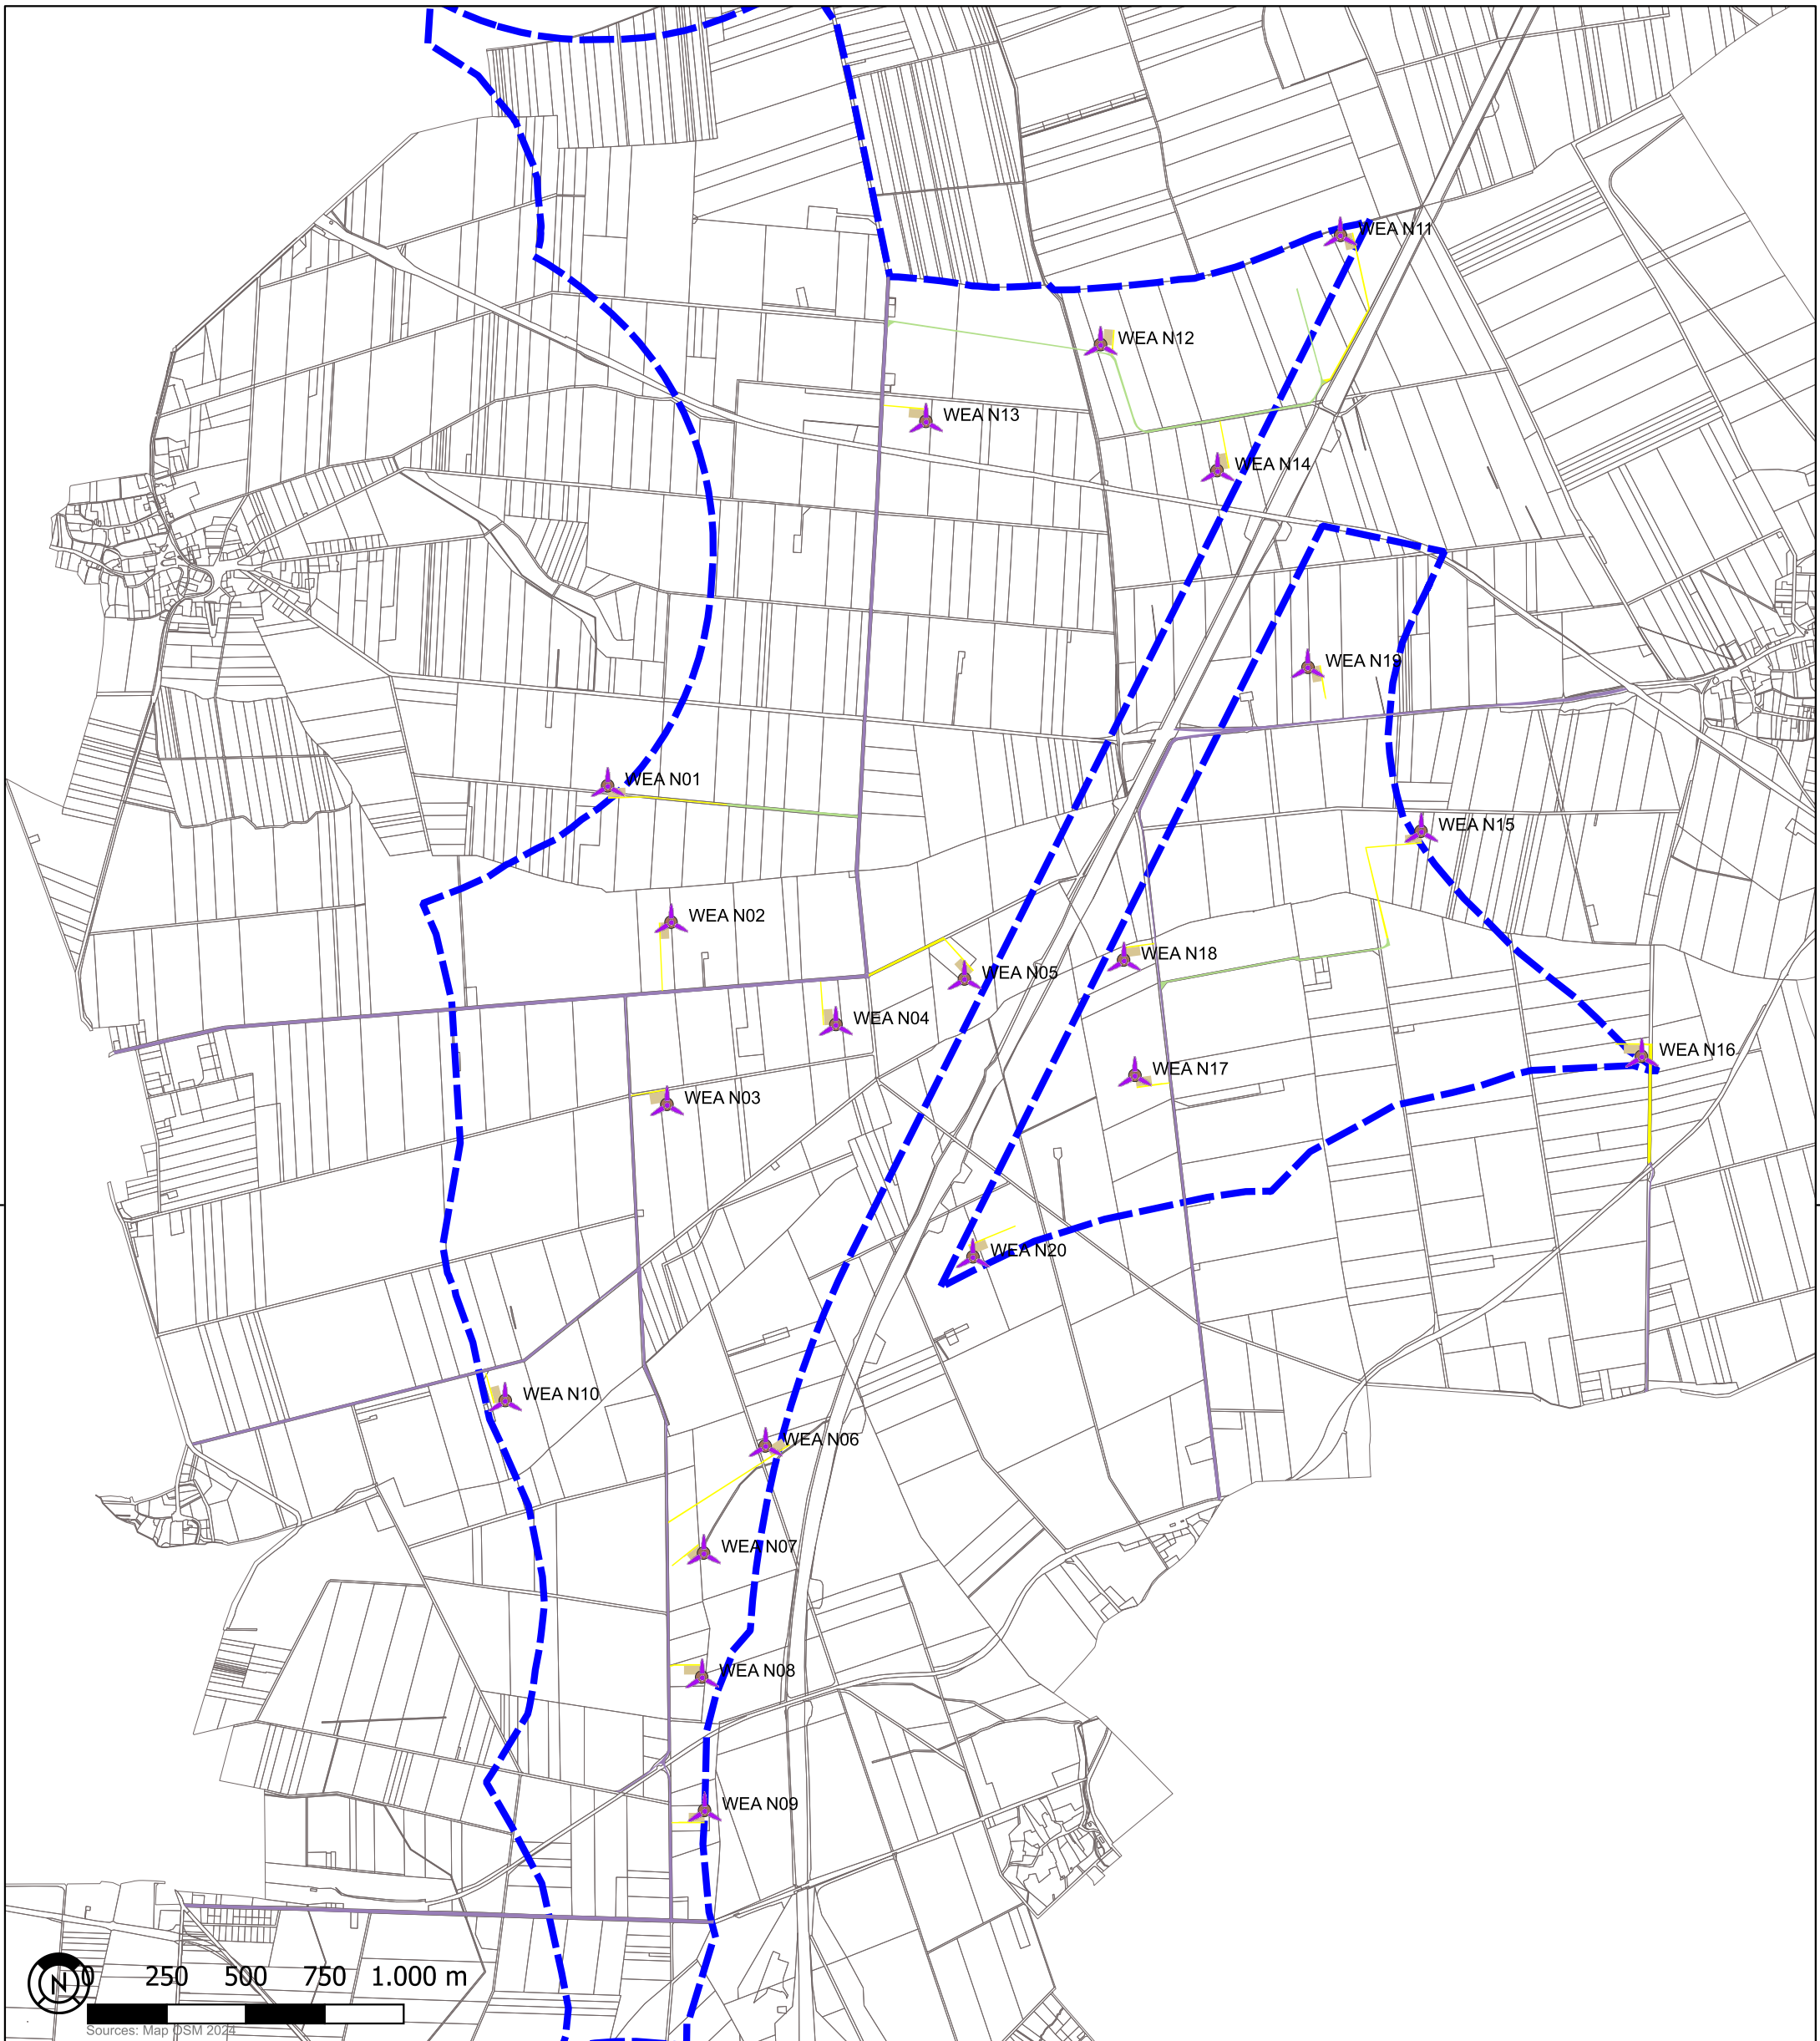

1.3.2. / 15.1.5 Lageplan Zuwegung - Übersicht Wege-Erschließung der Anlagen WEA N01 bis N20



 Wind - Vorranggebiete	 Kranstellflaeche
 Standort der WEAs	 Zuwegung vertraglich gesichert neu zu errichten
 Öffentliche Straße bzw Weg von der Gemeinde bestätigt	 Zuwegung vertragliche gesichert vorhanden

**AEZ**  
EUROPEAN ENERGY

AEZ Planungs GmbH & Co. KG  
Part of European Energy Group

Straße des Friedens 34c  
06682 Teuchern

034443 6370 0  
info@aez-teuchern.de

---

Land: Deutschland  
Bundesland: Sachsen-Anhalt

---

KBS: ETRS89 / UTM Zone 32N  
Format: DIN A3  
Maßstab: 1 : 20.000  
Datum: 03.02.2026  
Autor: Andreas Längricht

