


Längsschnitt Überland-Freileitung 119kV DB Energie GmbH
Bereich Mast 419 und 420
M 1 : 500

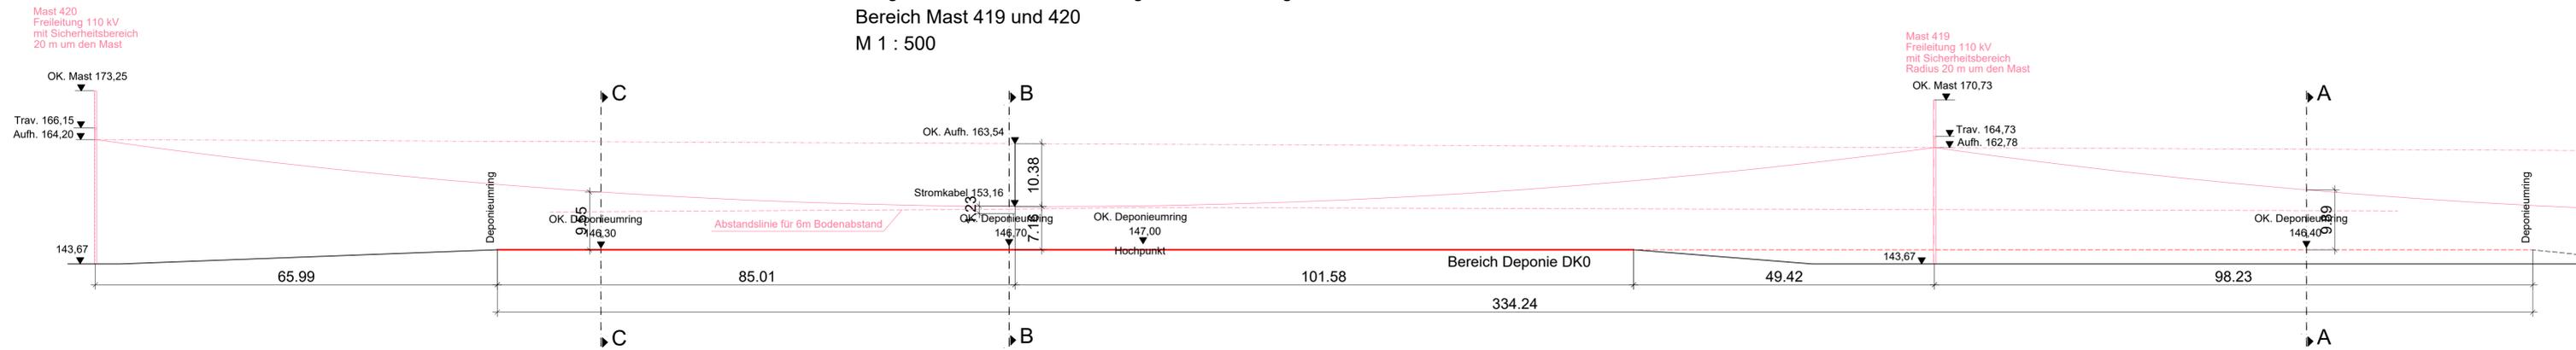

Übersichtslageplan M = 1 : 2.500



LEGENDE:

- Planfeststellungsgrenze Deponievorhaben
- Deponieumring
- Kiestagebau Lösau Bewilligungsfeld Borau Bewilligungsgrenze
- Flurgrenzen mit Flur-Nummern
- 110 kV Freileitung der DB Energie GmbH
- Kiestagebaufläche BWE KLAUS GmbH & Co. KG Bewilligungsfeld Borau
- Gemarkungsgrenzen


Gliching, den 18.12.2023

Ingenieurbüro Haas-Kahlenberg GmbH
Gerhard Haas-Kahlenberg
- Plansteller -


Lützen, den 18.12.2023

recycling plus GmbH
Markus Jung
- Antragsteller -


Schnitt C - C, M = 1 : 200

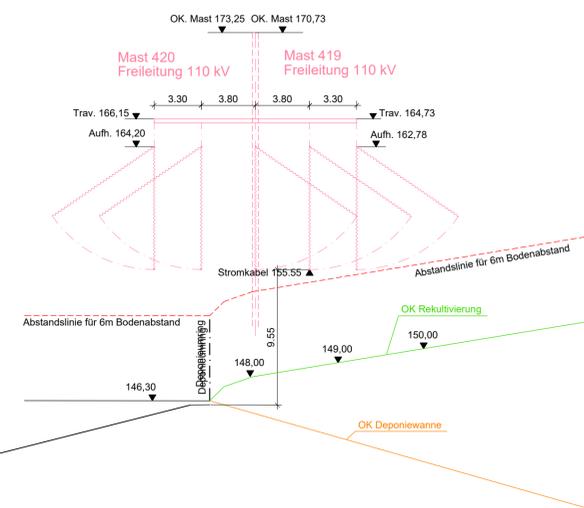

Schnitt B - B, M = 1 : 200

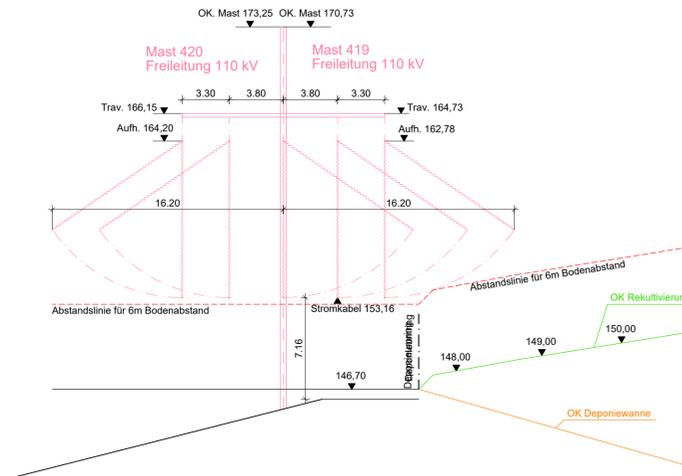

Schnitt A - A, M = 1 : 200

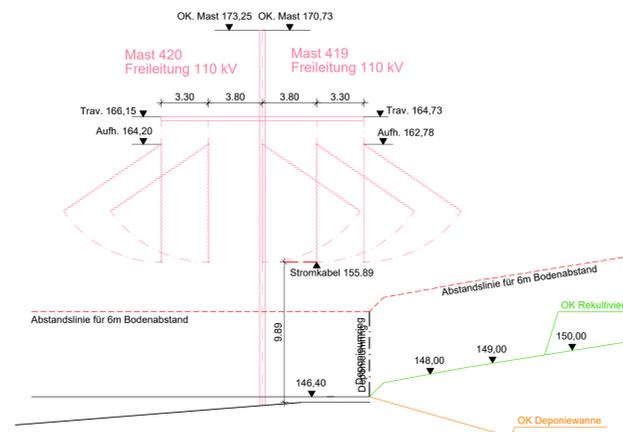

Nr.:	Änderungen	geänd. am	Bearbeiter	gepr. am	Projektleiter
Vorhaben:	DK0-Boden- und Bauschuttdeponie Lösau		Plannummer: LÖ 01-2-24_G	Maßstab: 1:500, 200, 2.500	
Planinhalt:	Überland-Freileitung 119kV DB Energie GmbH Bereich Mast 419 und 420		Anlage 5.3	Standort: siehe Bericht	
			gezeichnet	Datum	Name
			08.12.2023	08.12.2023	Fischer
			geprüft	08.12.2023	Ha-Ka
Entwurfsverfasser:	Ingenieurbüro HAAS - KAHLENBERG GmbH Bauwesen + Umwelttechnik Talhofstraße 14 82206 Gliching Tel. 08106271485 ingenieurbuero@haas-kahlenberg.de		Vorhabensträger: recycling plus GmbH Niederlassung Weißentels Heerweg 1 06686 Lützen		