


# Regeldetail L004

Durchdringung der Deponiewanne und nördlicher Randdamm (in Profilachse L5)

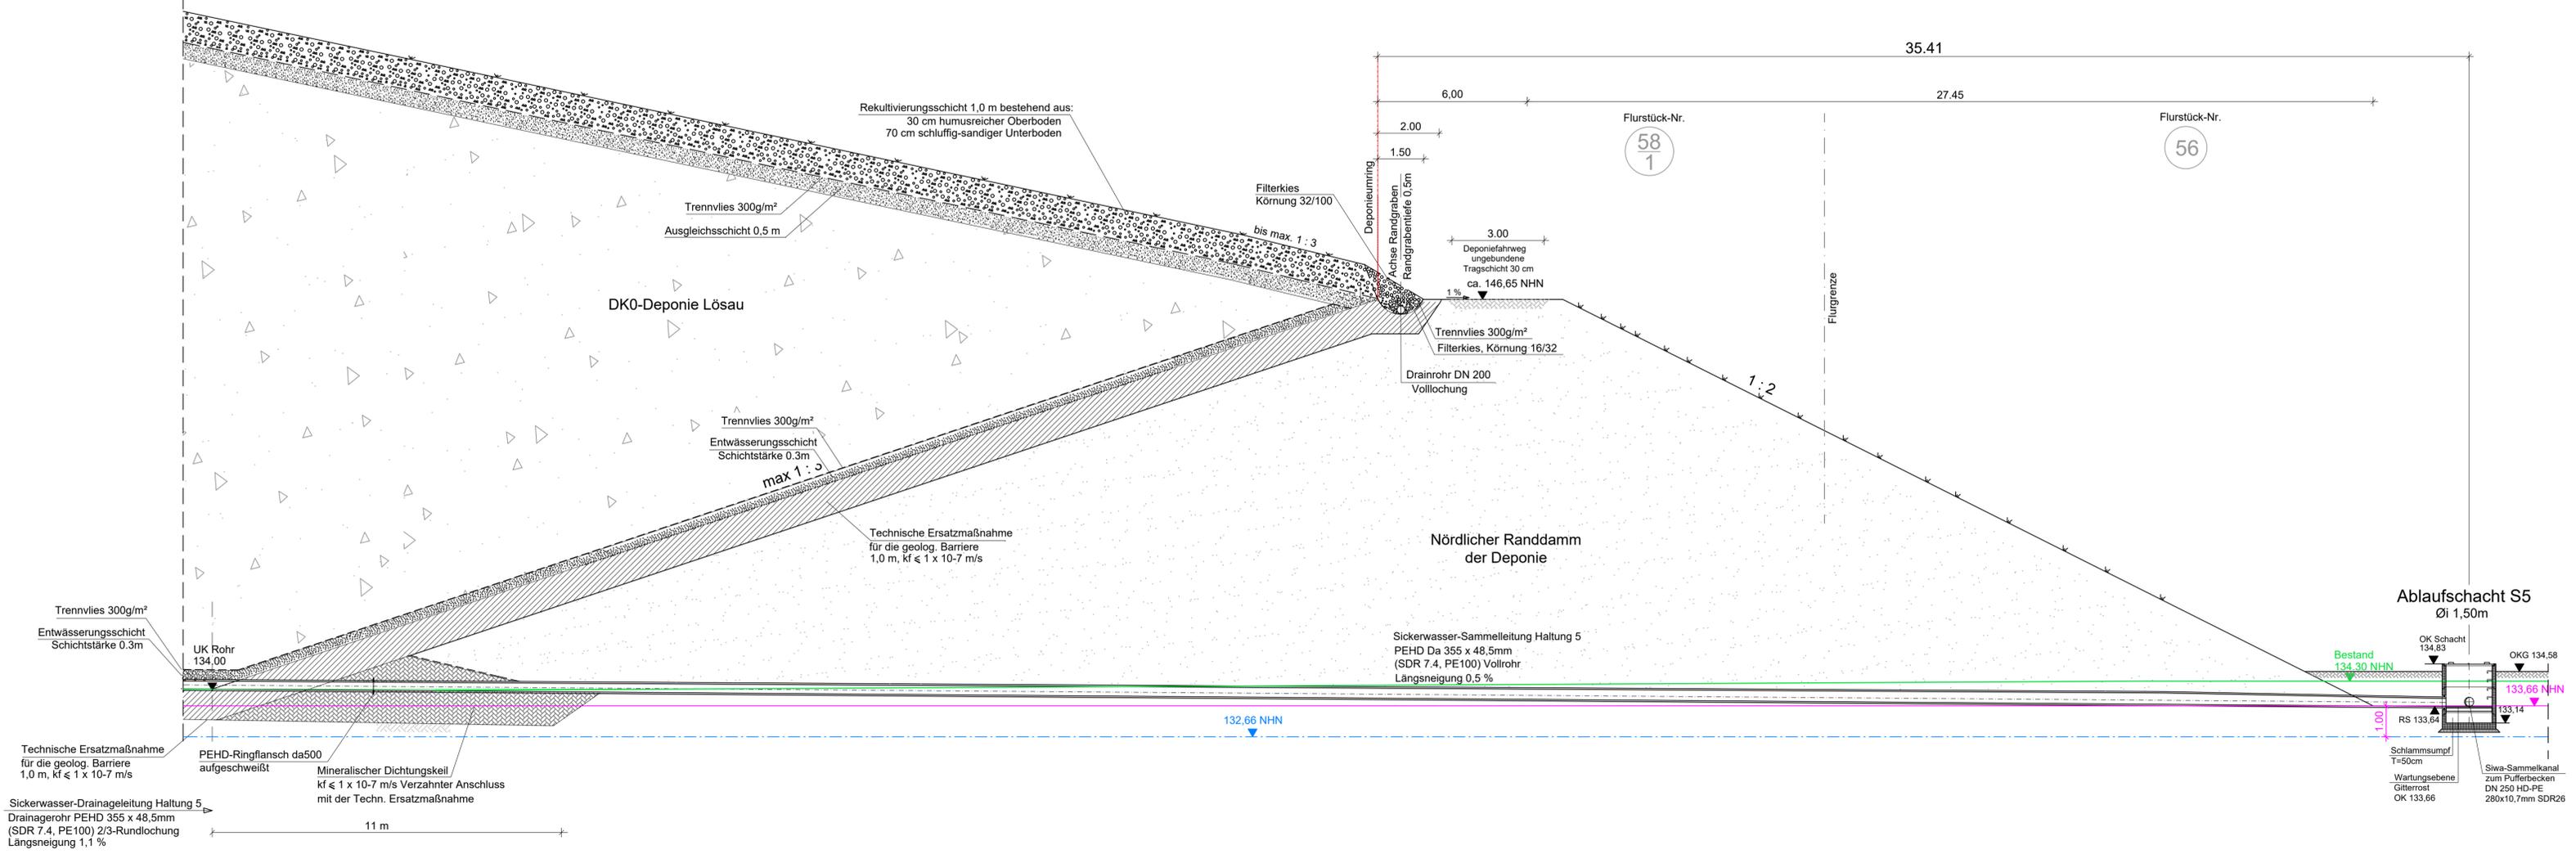

Übersichtslageplan o. M.



- Legende:**
- Bestand 01/2023
  - Technische Ersatzmaßnahme für die Deponiewanne
  - Höchster zu erwartender freier Grundwasserspiegel (Fachanlagenteil 12.1)
  - Sohle Kiestagebau gem. Planfeststellungsbeschluss v. 07.10.1996, Ziffer 2.2

Gilching, den 18.12.2023  
 Ingenieurbüro Haas-Kahlenberg GmbH  
 Gerhard Haas-Kahlenberg  
 - Planersteller -

Lützen, den 18.12.2023  
 recycling plus GmbH  
 Markus Jung  
 - Antragsteller -

Nr.:	Änderungen	geänd. am	Bearbeiter	gepr. am	Projektleiter
Vorhaben: DK0-Boden- und Bauschuttdeponie Lösau		Plannummer: LÖ 01-2-38_G	Maßstab: 1:100		
Planinhalt: Regeldetail L004 Durchdringung der Deponiewanne und nördlicher Randdamm		Anlage 6.5	Standort: Lösau		
Planstand: Genehmigungsplanning		Datum	Name	Unterschrift	
Entwurfsverfasser: Ingenieurbüro HAAS - KAHLENBERG GmbH		gezeichnet	08.12.2023	Fischer	Fischer
Vorhabensträger: recycling plus GmbH		geprüft	08.12.2023	Ha-Ka	Ha-Ka