


Regeldetail L008

Deponierand Ost (in Profilachse Q2)

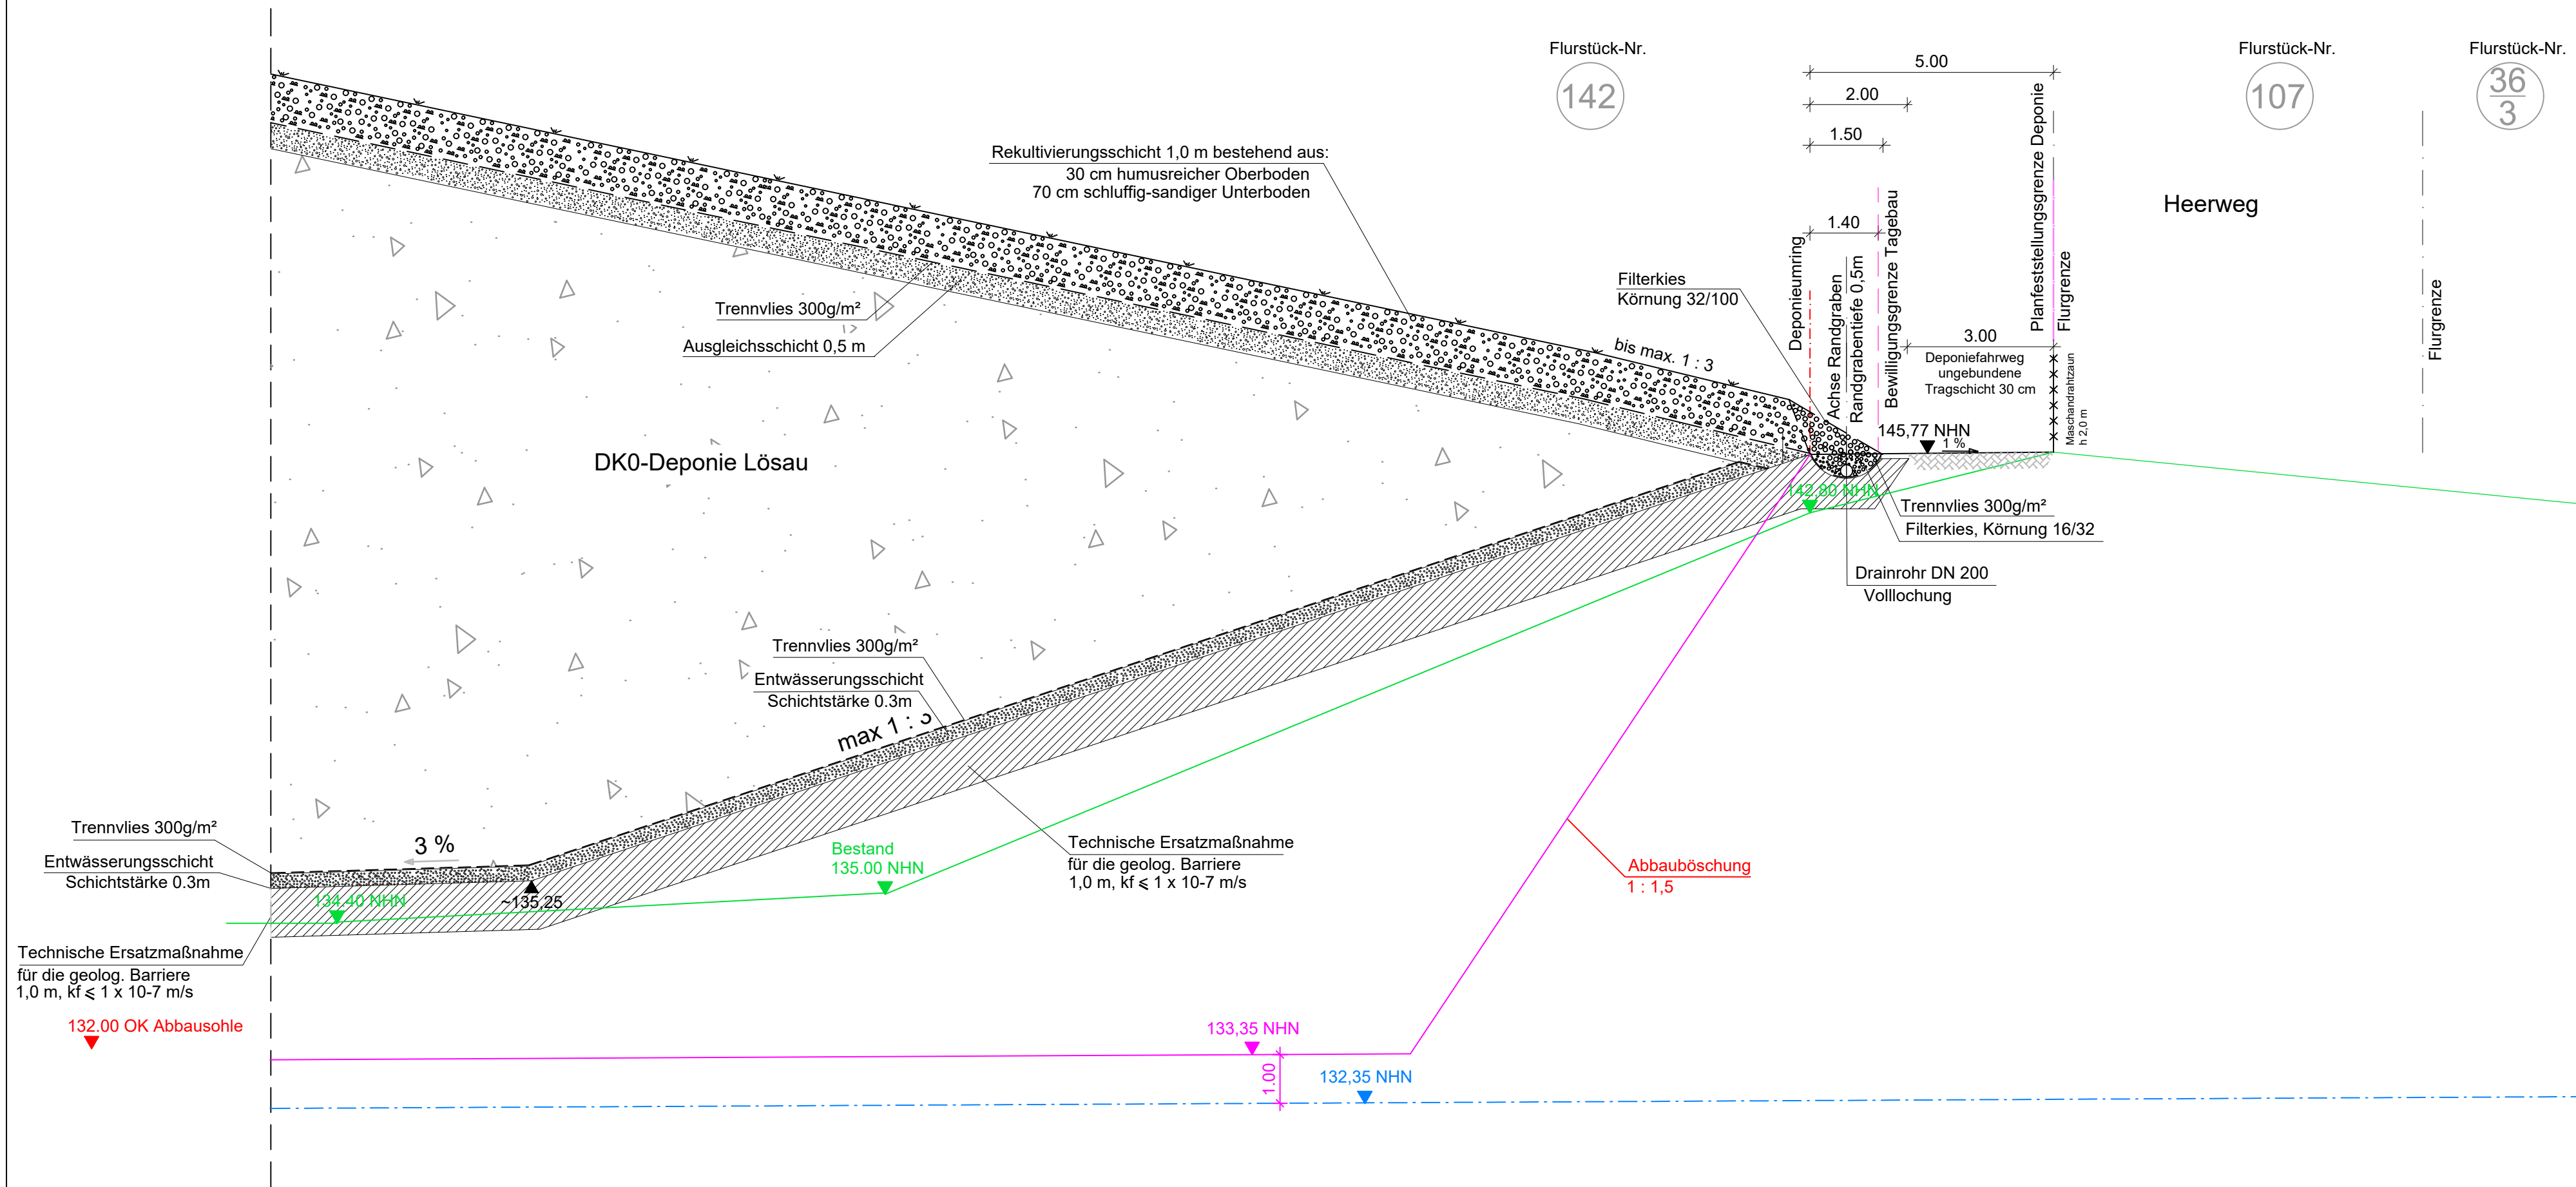

Übersichtslageplan o. M.



Gilching, den 18.12.2023

[Signature]
Ingenieurbüro Haas-Kahlenberg GmbH
Gerhard Haas-Kahlenberg
- Planersteller -

Lützen, den 18.12.2023

[Signature]
recycling plus GmbH
Markus Jung
- Antragsteller -

Nr.:	Änderungen	geänd. am	Bearbeiter	gepr. am	Projektleiter
Vorhaben: DK0-Boden- und Bauschuttdeponie Lösau		Plannummer: LÖ 01-2-41_G	Maßstab: 1:100		
		Anlage 6.8	Standort: Lösau		
		Planstand: Genehmigungsplanung			
Planinhalt Regeldetail L008 Deponierand Ost		Datum	Name	Unterschrift	
		gezeichnet	08.12.2023	Fischer	Fischer
		geprüft	08.12.2023	Ha-Ka	Ha-Ka
Entwurfsverfasser: HK Ingenieurbüro HAAS - KAHLENBERG GmbH Bauwesen + Umwelttechnik Talhofstraße 14 82205 Gilching Tel. 08105/271485 ingenieurbuero@haas.kahlenberg.de		Vorhabensträger: KLAUS RECYCLING + recycling plus GmbH Niederlassung Weißenfels Heerweg 1 06686 Lützen			

Diese Zeichnung unterliegt dem Urheberrecht. Ohne Genehmigung ist keine Kopie oder Weitergabe erlaubt.