


Legende

- Deponieumring Deponie Lösau
- Bewilligungsfeld: Borau
Bewilligungsgrenze
- Bergwerksfeld: Dehlitz / Lösau
Bewilligungsgrenze

Datengrundlage
Geodatenportal Sachsen-Anhalt:
- Topographische Karte TK25

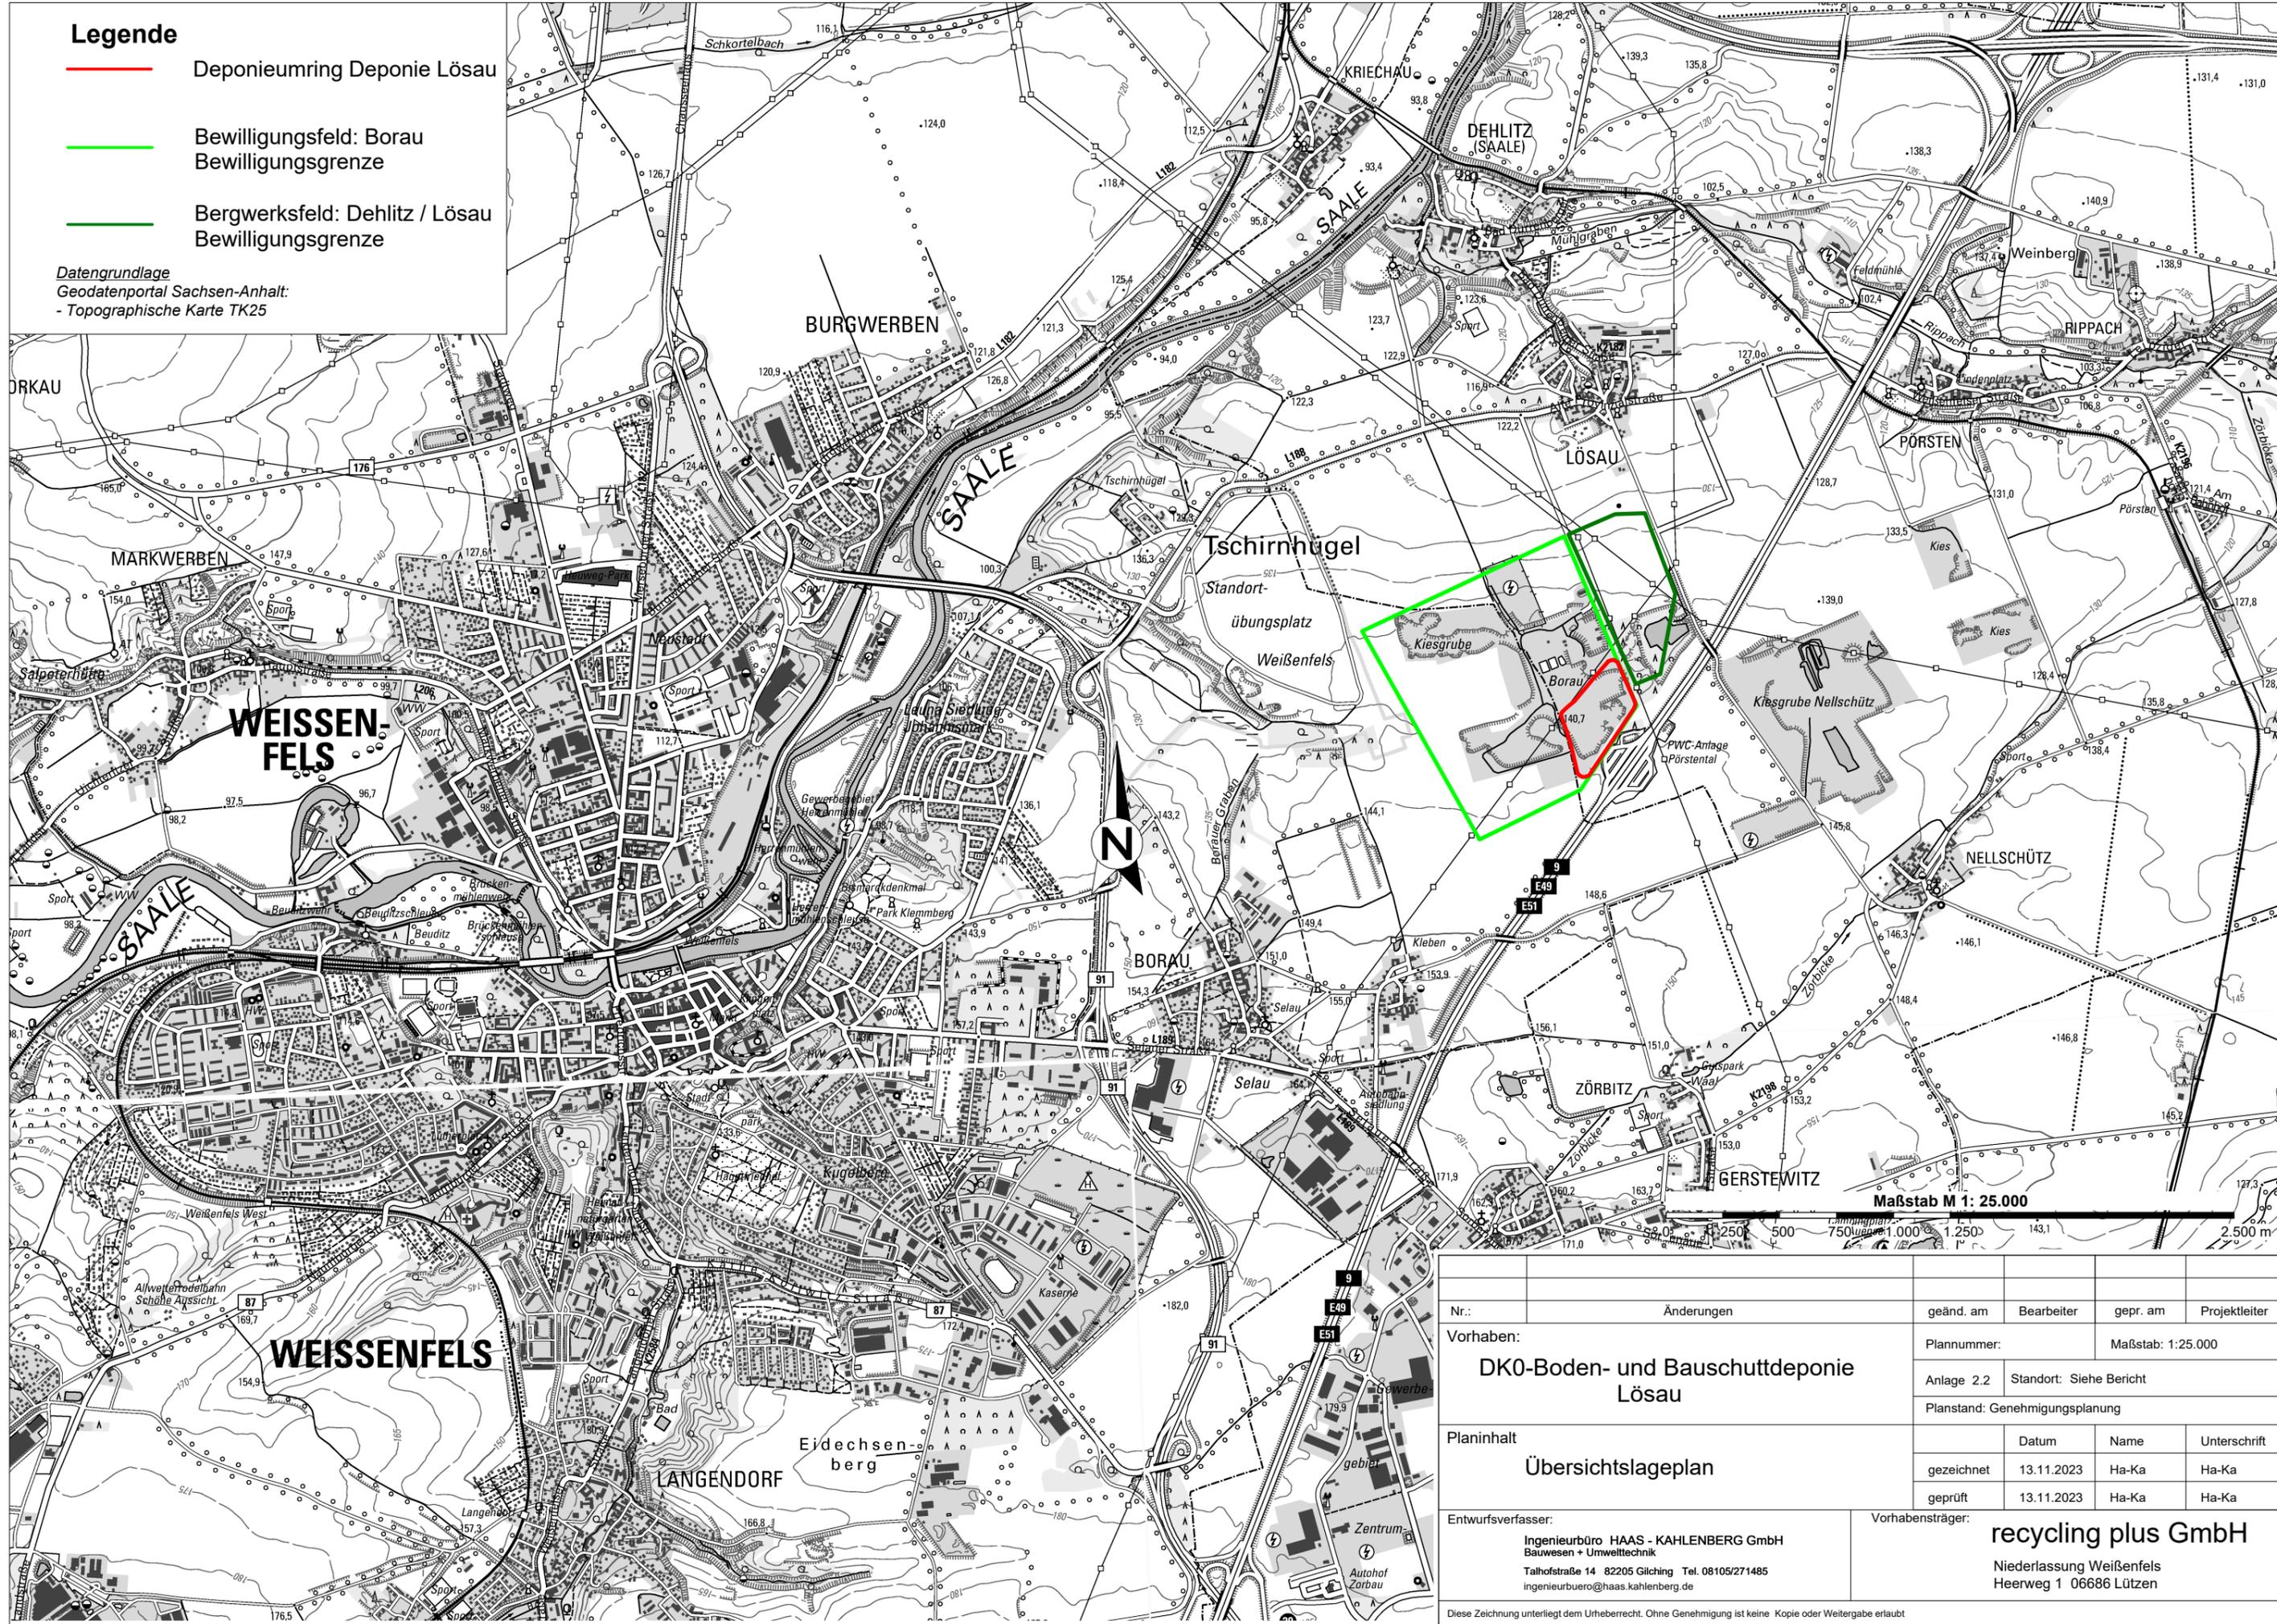

Nr.:	Änderungen	geänd. am	Bearbeiter	gepr. am	Projektleiter
Vorhaben:	DK0-Boden- und Bauschuttdeponie Lösau		Plannummer:	Maßstab: 1:25.000	
Planinhalt:	Übersichtslageplan		Anlage 2.2	Standort: Siehe Bericht	
			Planstand:	Genehmigungsplanung	
				Datum	Name
			gezeichnet	13.11.2023	Ha-Ka
			geprüft	13.11.2023	Ha-Ka
				Unterschrift	
				Ha-Ka	Ha-Ka

Entwurfsverfasser:
Ingenieurbüro HAAS - KAHLENBERG GmbH
Bauwesen + Umweltschutz
Talhofstraße 14 82205 Gliching Tel. 08105/271485
ingenieurbuero@haas.kahlenberg.de

Vorhabensträger:
recycling plus GmbH
Niederlassung Weissenfels
Heerweg 1 06686 Lützen

Diese Zeichnung unterliegt dem Urheberrecht. Ohne Genehmigung ist keine Kopie oder Weitergabe erlaubt