



Schnitt B - B M 1 : 100

Notüberlauf Puffer- und Sickerbecken

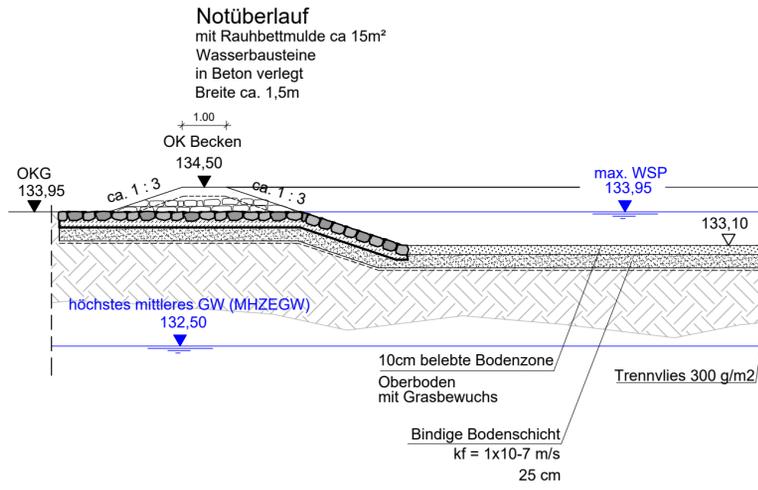


Schnitt A - A M 1 : 100


Zu- und Ablauf Puffer- und Sickerbecken

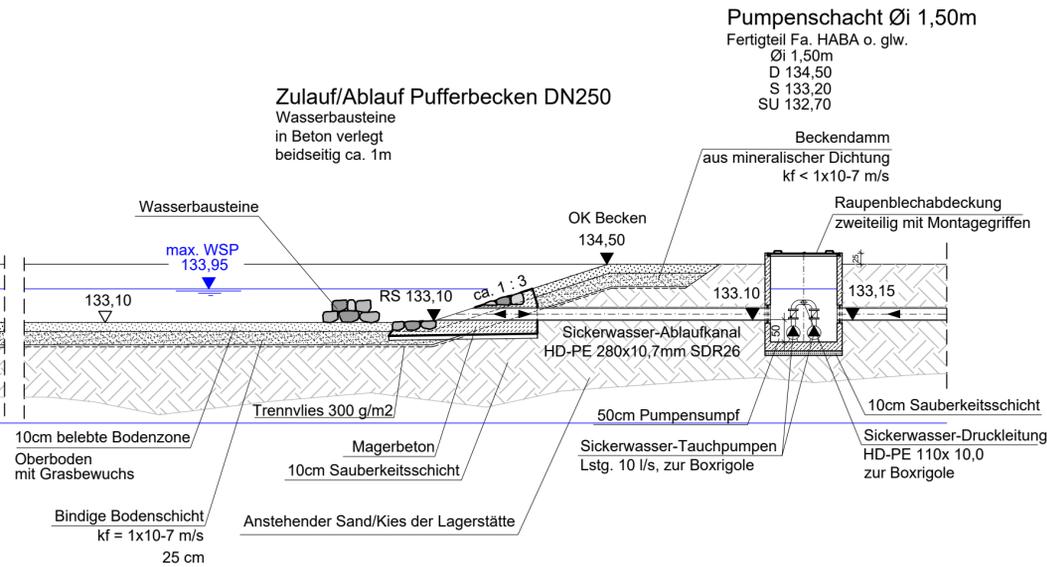


Detail M 1 : 50

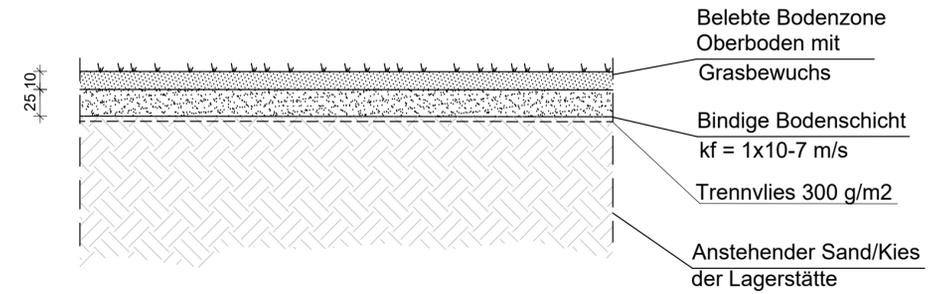

Lageplan M = 1 : 200

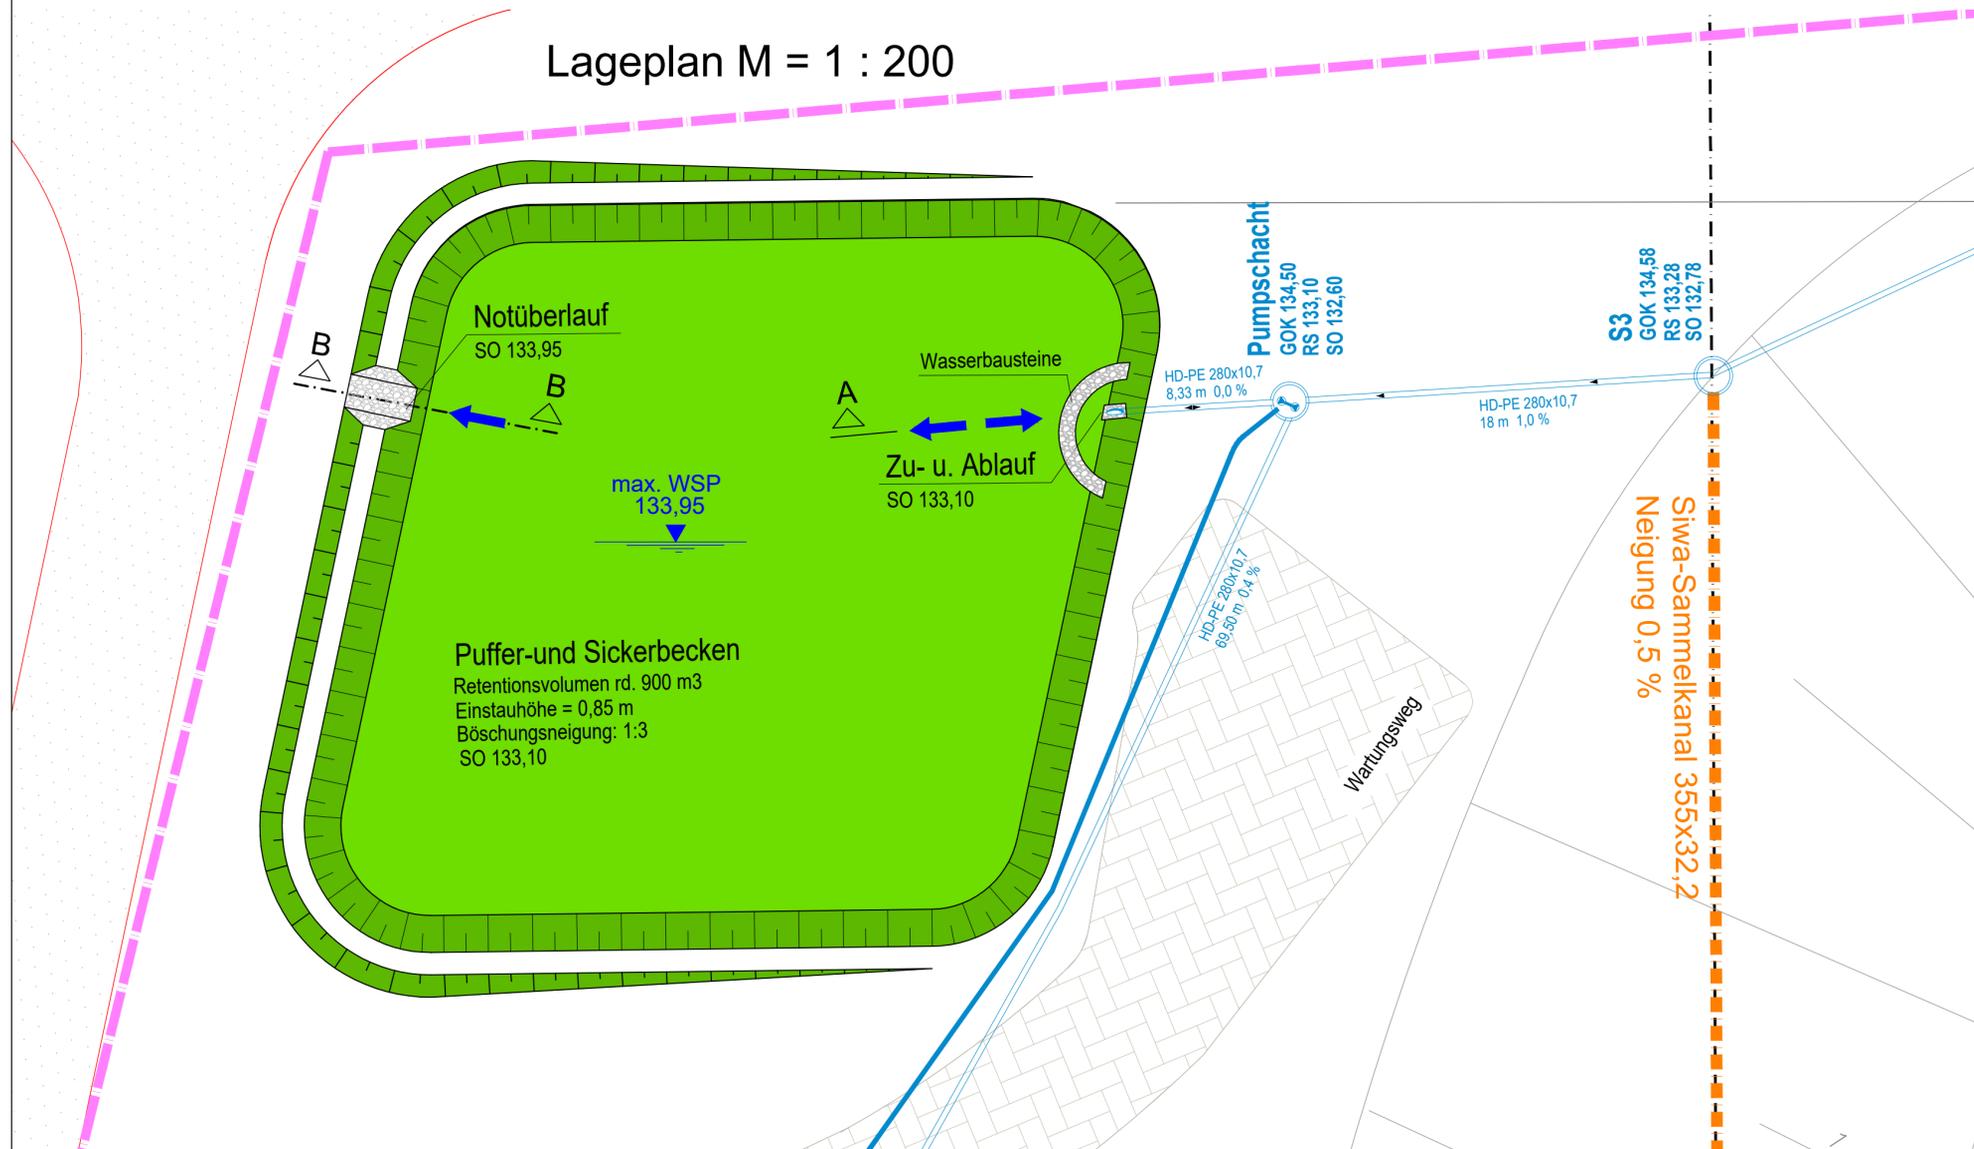

Übersichtslageplan o. M.

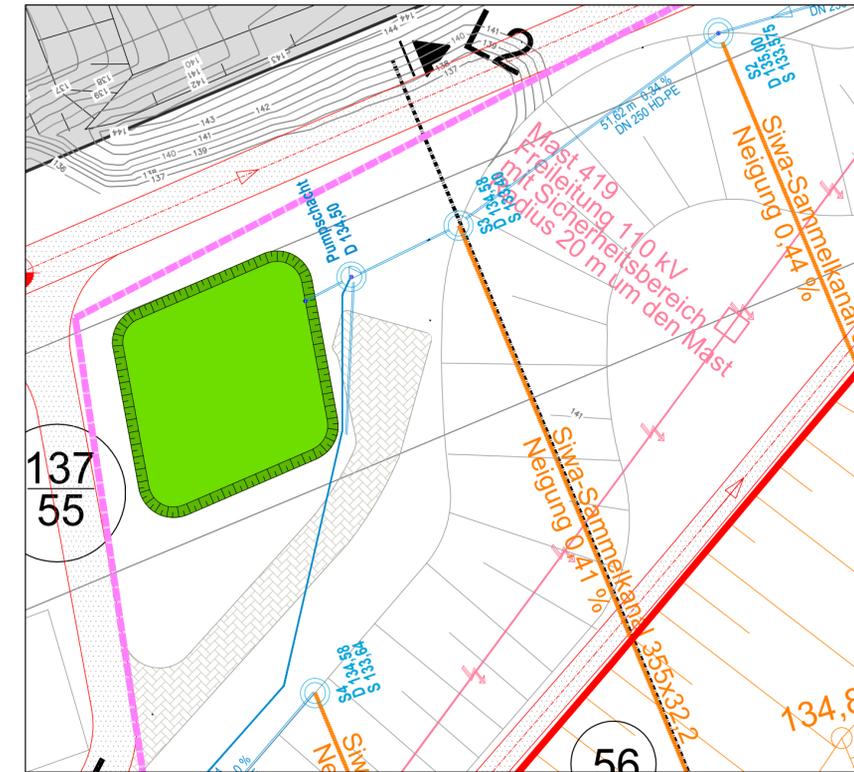

Gilching, den 18.12.2023

Ingenieurbüro Haas-Kahlenberg GmbH
Gerhard Haas-Kahlenberg
- Planersteller -

Lützen, den 18.12.2023

recycling plus GmbH
Markus Jung
- Antragsteller -

Nr.:	Änderungen	geänd. am	Bearbeiter	gepr. am	Projektleiter
Vorhaben:		Plannummer: Loe 01-2-49_G		Maßstab: 1: 200/100/50	
DK0-Boden- und Bauschuttdeponie Lössau		Anlage 10.1.2		Standort: siehe Bericht	
Planinhalt:		Planstand: Genehmigungsplanung			
Puffer- und Sickerbecken Lageplan, Schnitte und Detail		Datum	Name	Unterschrift	
gezeichnet	08.12.2023	Fischer	Fischer		
geprüft	08.12.2023	Ha-Ka	Ha-Ka		

Entwurfsverfasser: Ingenieurbüro HAAS - KAHLENBERG GmbH
Bauwesen + Umwelttechnik
Talhofstraße 14 82205 Gilching Tel. 08105/271485
ingenieurbuero@haas-kahlenberg.de

Vorhabensträger: **KLAUS** recycling plus GmbH
Niederlassung Weissenfels
Heerweg 1 06686 Lützen

Diese Zeichnung unterliegt dem Urheberrecht. Ohne Genehmigung ist keine Kopie oder Weitergabe erlaubt