

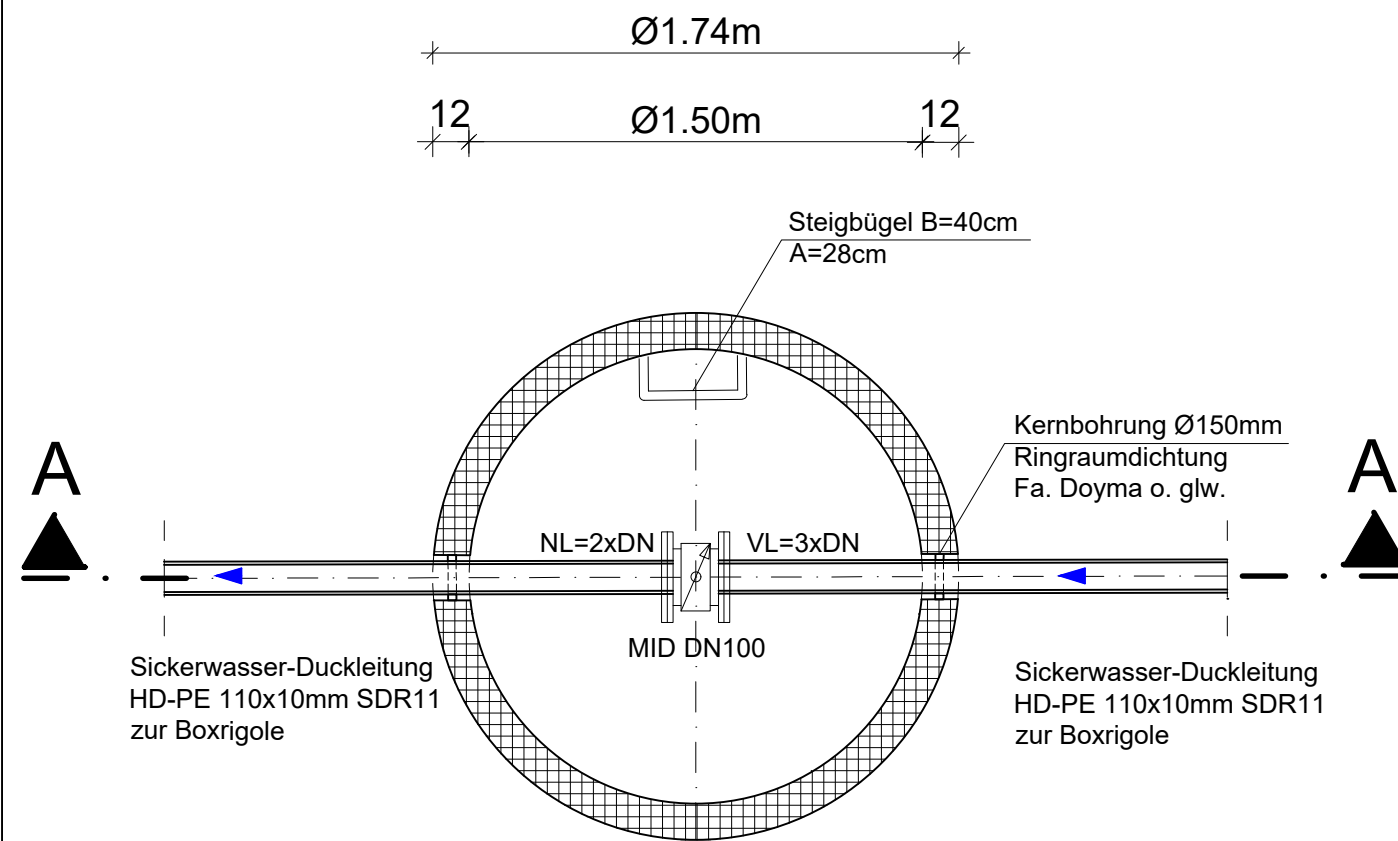


Grundriss

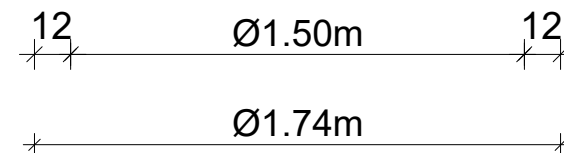


Schnitt A - A Sickerwasser-Messschacht

Raupenblechabdeckung Øi 1500mm
zweitellig mit Montagegriffen

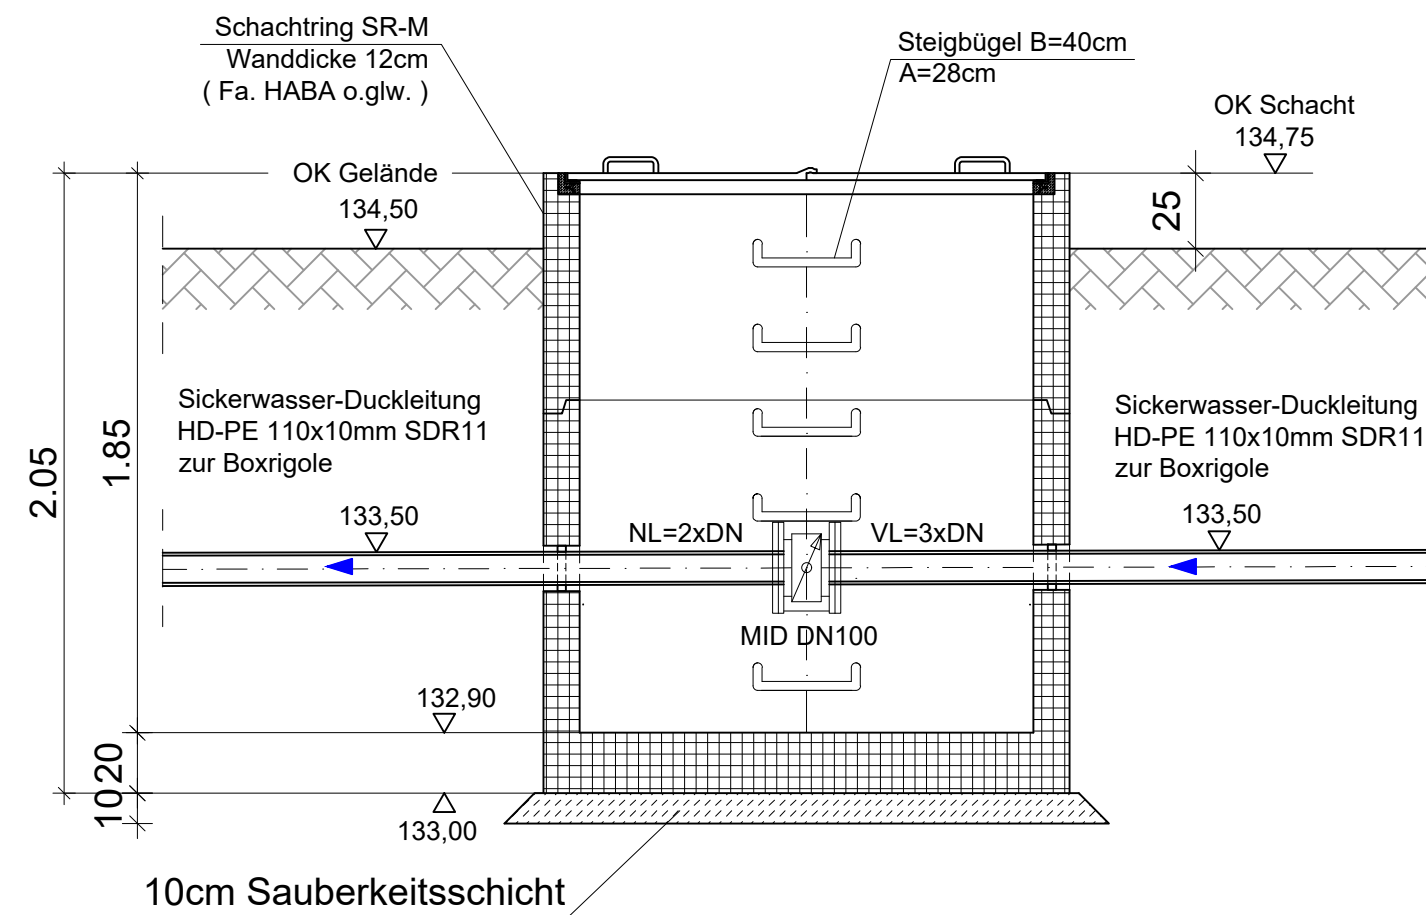

Übersichtslageplan o. M.

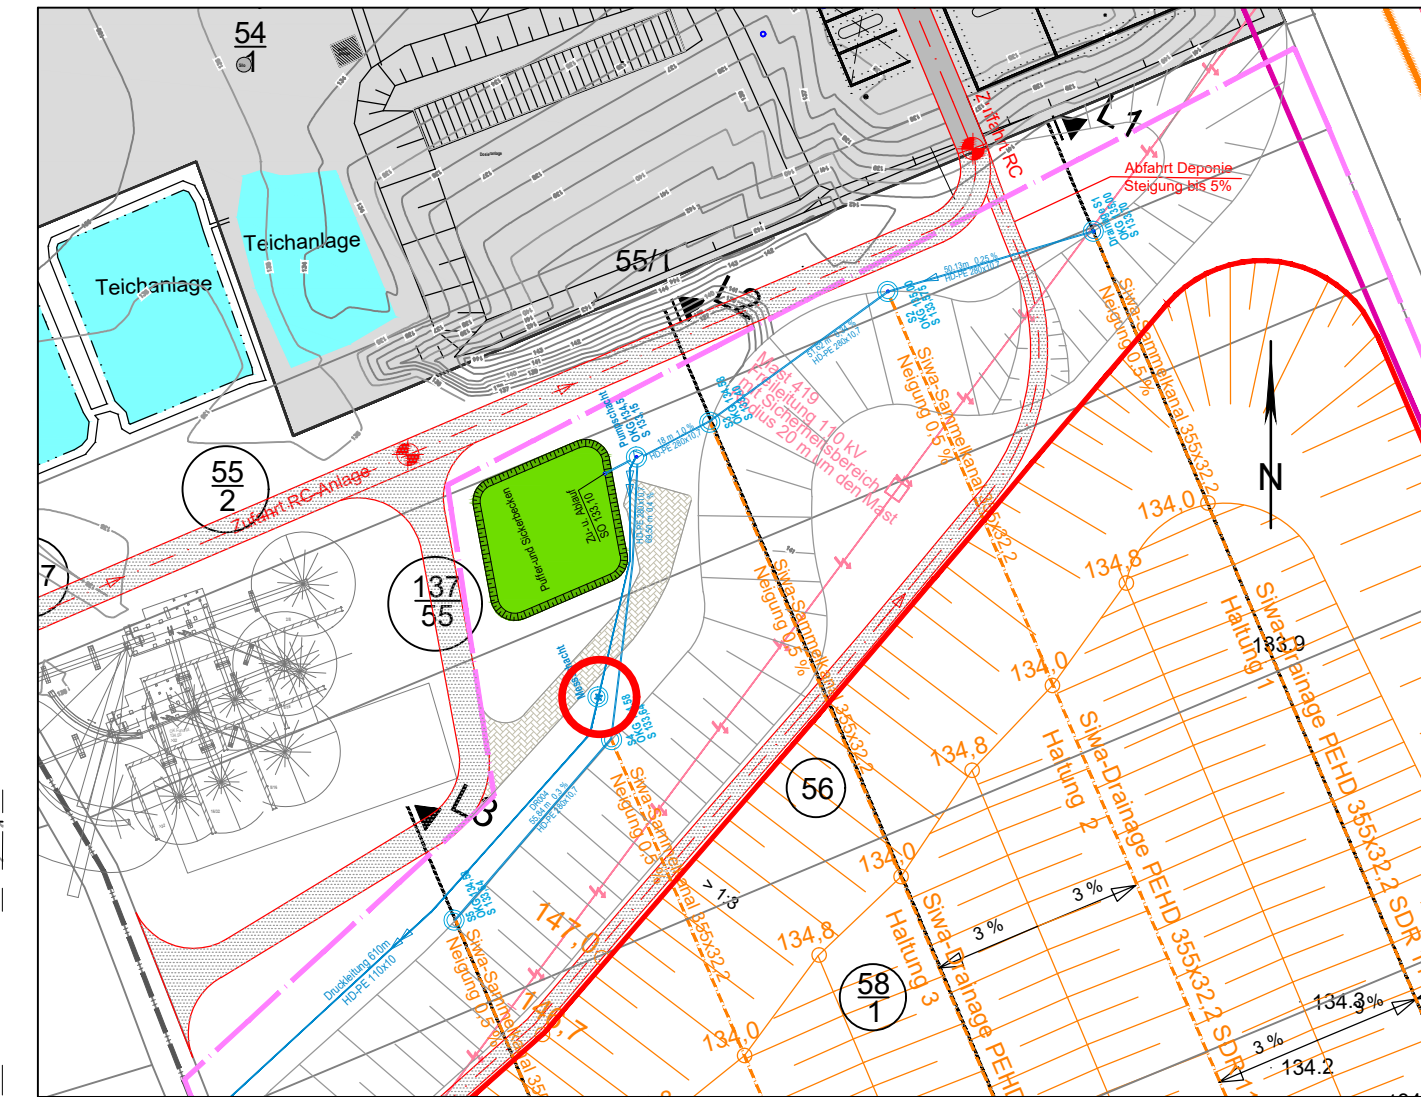

Gilching, den 18.12.2023

[Signature]
Ingenieurbüro Haas-Kahlenberg GmbH
Gerhard Haas-Kahlenberg
- Planersteller -

Lützen, den 18.12.2023

[Signature]
recycling plus GmbH
Markus Jung
- Antragsteller -

Nr.:	Änderungen	geänd. am	Bearbeiter	gepr. am	Projektleiter
Vorhaben:		Plannummer: LÖ 01-2-54_G		Maßstab: 1: 25	
DK0-Boden- und Bauschuttdeponie		Anlage 10.1.4		Standort: siehe Bericht	
Lösau		Planstand: Genehmigungsplanung			
Planinhalt		Datum	Name	Unterschrift	
Entwässerung DK0-Deponie		gezeichnet	08.12.2023	Fischer	Fischer
Sickerwasser-Messschacht		geprüft	08.12.2023	Ha-Ka	Ha-Ka
Entwurfsverfasser:		Vorhabensträger:			
Ingenieurbüro HAAS - KAHLENBERG GmbH Bauwesen + Umwelttechnik Talhofstraße 14 82205 Gilching Tel. 08105/271485 ingenieurbuero@haas.kahlenberg.de		recycling plus GmbH Niederlassung Weißenfels Heerweg 1 06686 Lützen			