




Längsschnitt Randgraben Teil 1 Stationierung 000 - 469,89m

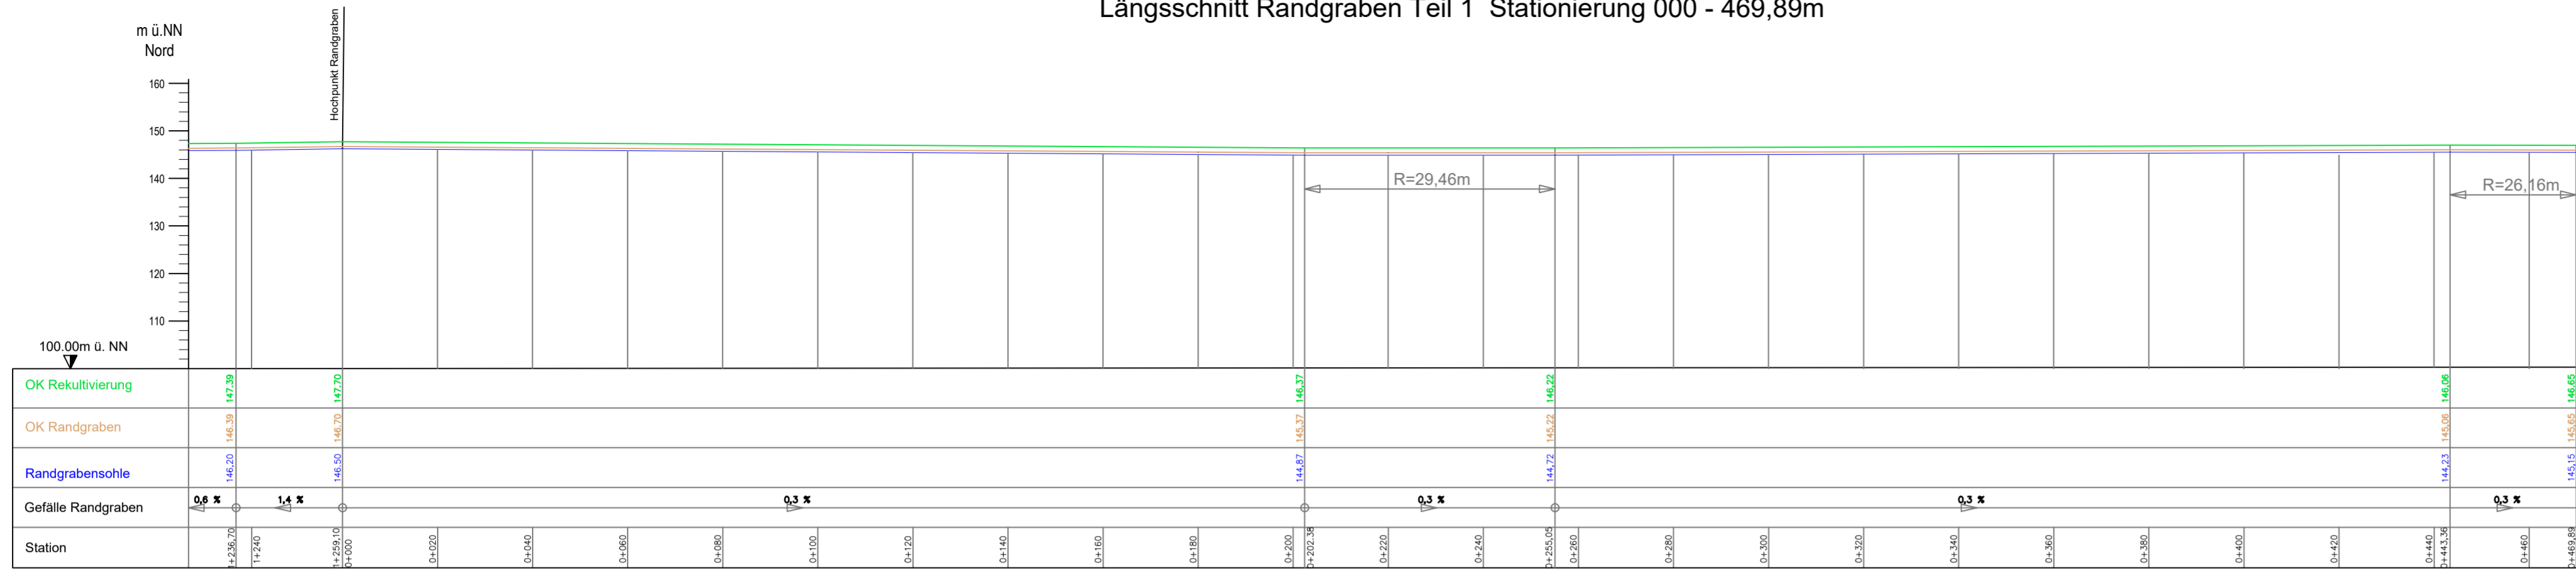

Längsschnitt Randgraben Teil 2 Stationierung 469,89 - 894,87m

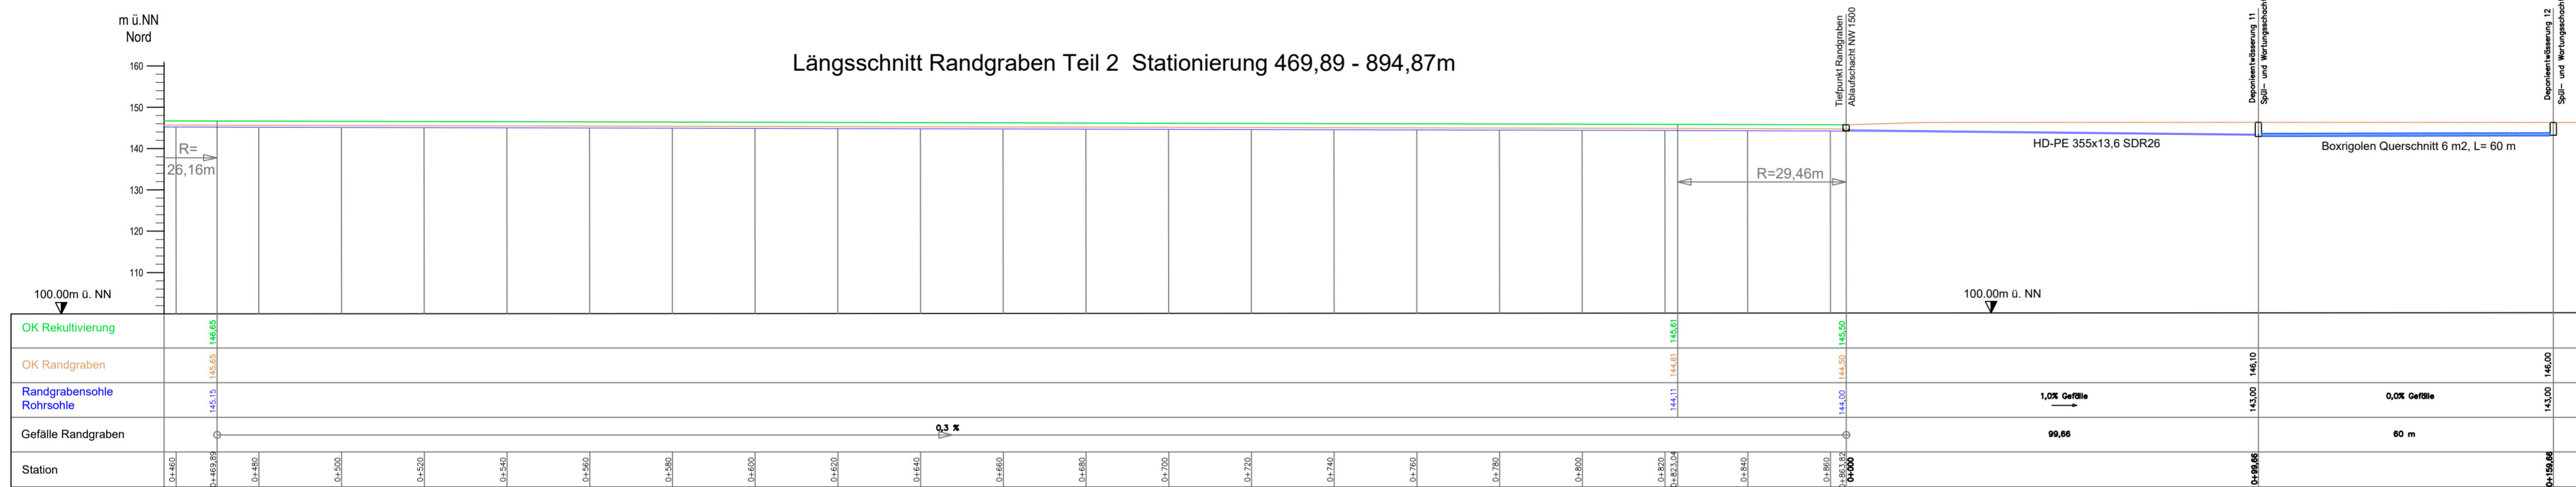

Längsschnitt Randgraben Teil 3 Stationierung 897,84 - 1259,10m

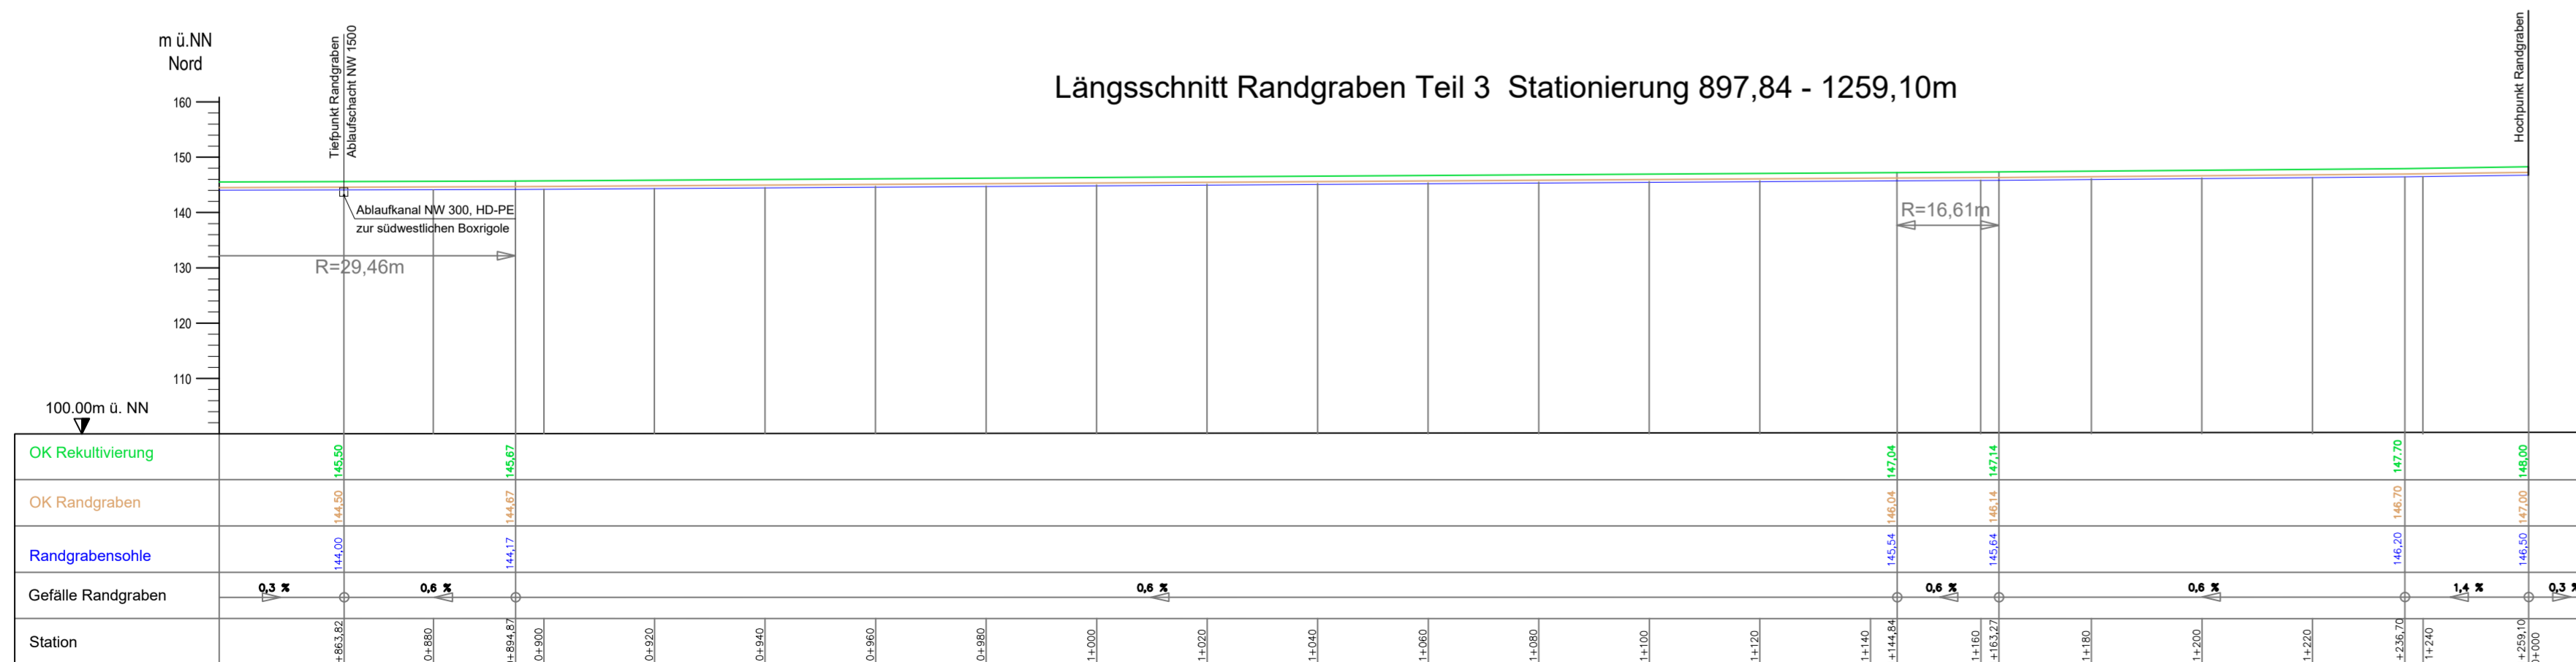

Ablaufkanal zur Boxrigole

Boxrigole

System RAUSIKKO Rehu od. gleichwertig

Übersichtslageplan o. M.



Gliching, den 18.12.2023

Ingenieurbüro Haas-Kahlenberg GmbH  
Gerhard Haas-Kahlenberg  
- Planersteller -

Lützen, den 18.12.2023

recycling plus GmbH  
Markus Jung  
- Antragsteller -

Nr.:	Änderungen	geänd. am	Bearbeiter	gepr. am	Projektleiter
Vorhaben:	DK0-Boden- und Bauschuttdeponie Lösau	Plannummer: LO 01-2-46_G	Maßstab: 1:1000	Anlage 10.1.8	Standort: siehe Bericht
Planinhalt:	Längsschnitt Randgraben	Datum	Name	Unterschrift	
		gezeichnet	08.12.2023	Fischer	Fischer
		geprüft	08.12.2023	Ha-Ka	Ha-Ka

Entwurfsverfasser:  
**HK** Ingenieurbüro HAAS - KAHLENBERG GmbH  
Bauwesen + Umwelttechnik  
Tahofstraße 14 82205 Gliching Tel. 081068271485  
ingenieurbuero@haas-kahlenberg.de

Vorhabensträger:  
**KLAUS** recycling plus GmbH  
Niederlassung Weißenfels  
Heerweg 1 06686 Lützen

Diese Zeichnung unterliegt dem Urheberrecht. Ohne Genehmigung ist keine Kopie oder Weitergabe erlaubt.