


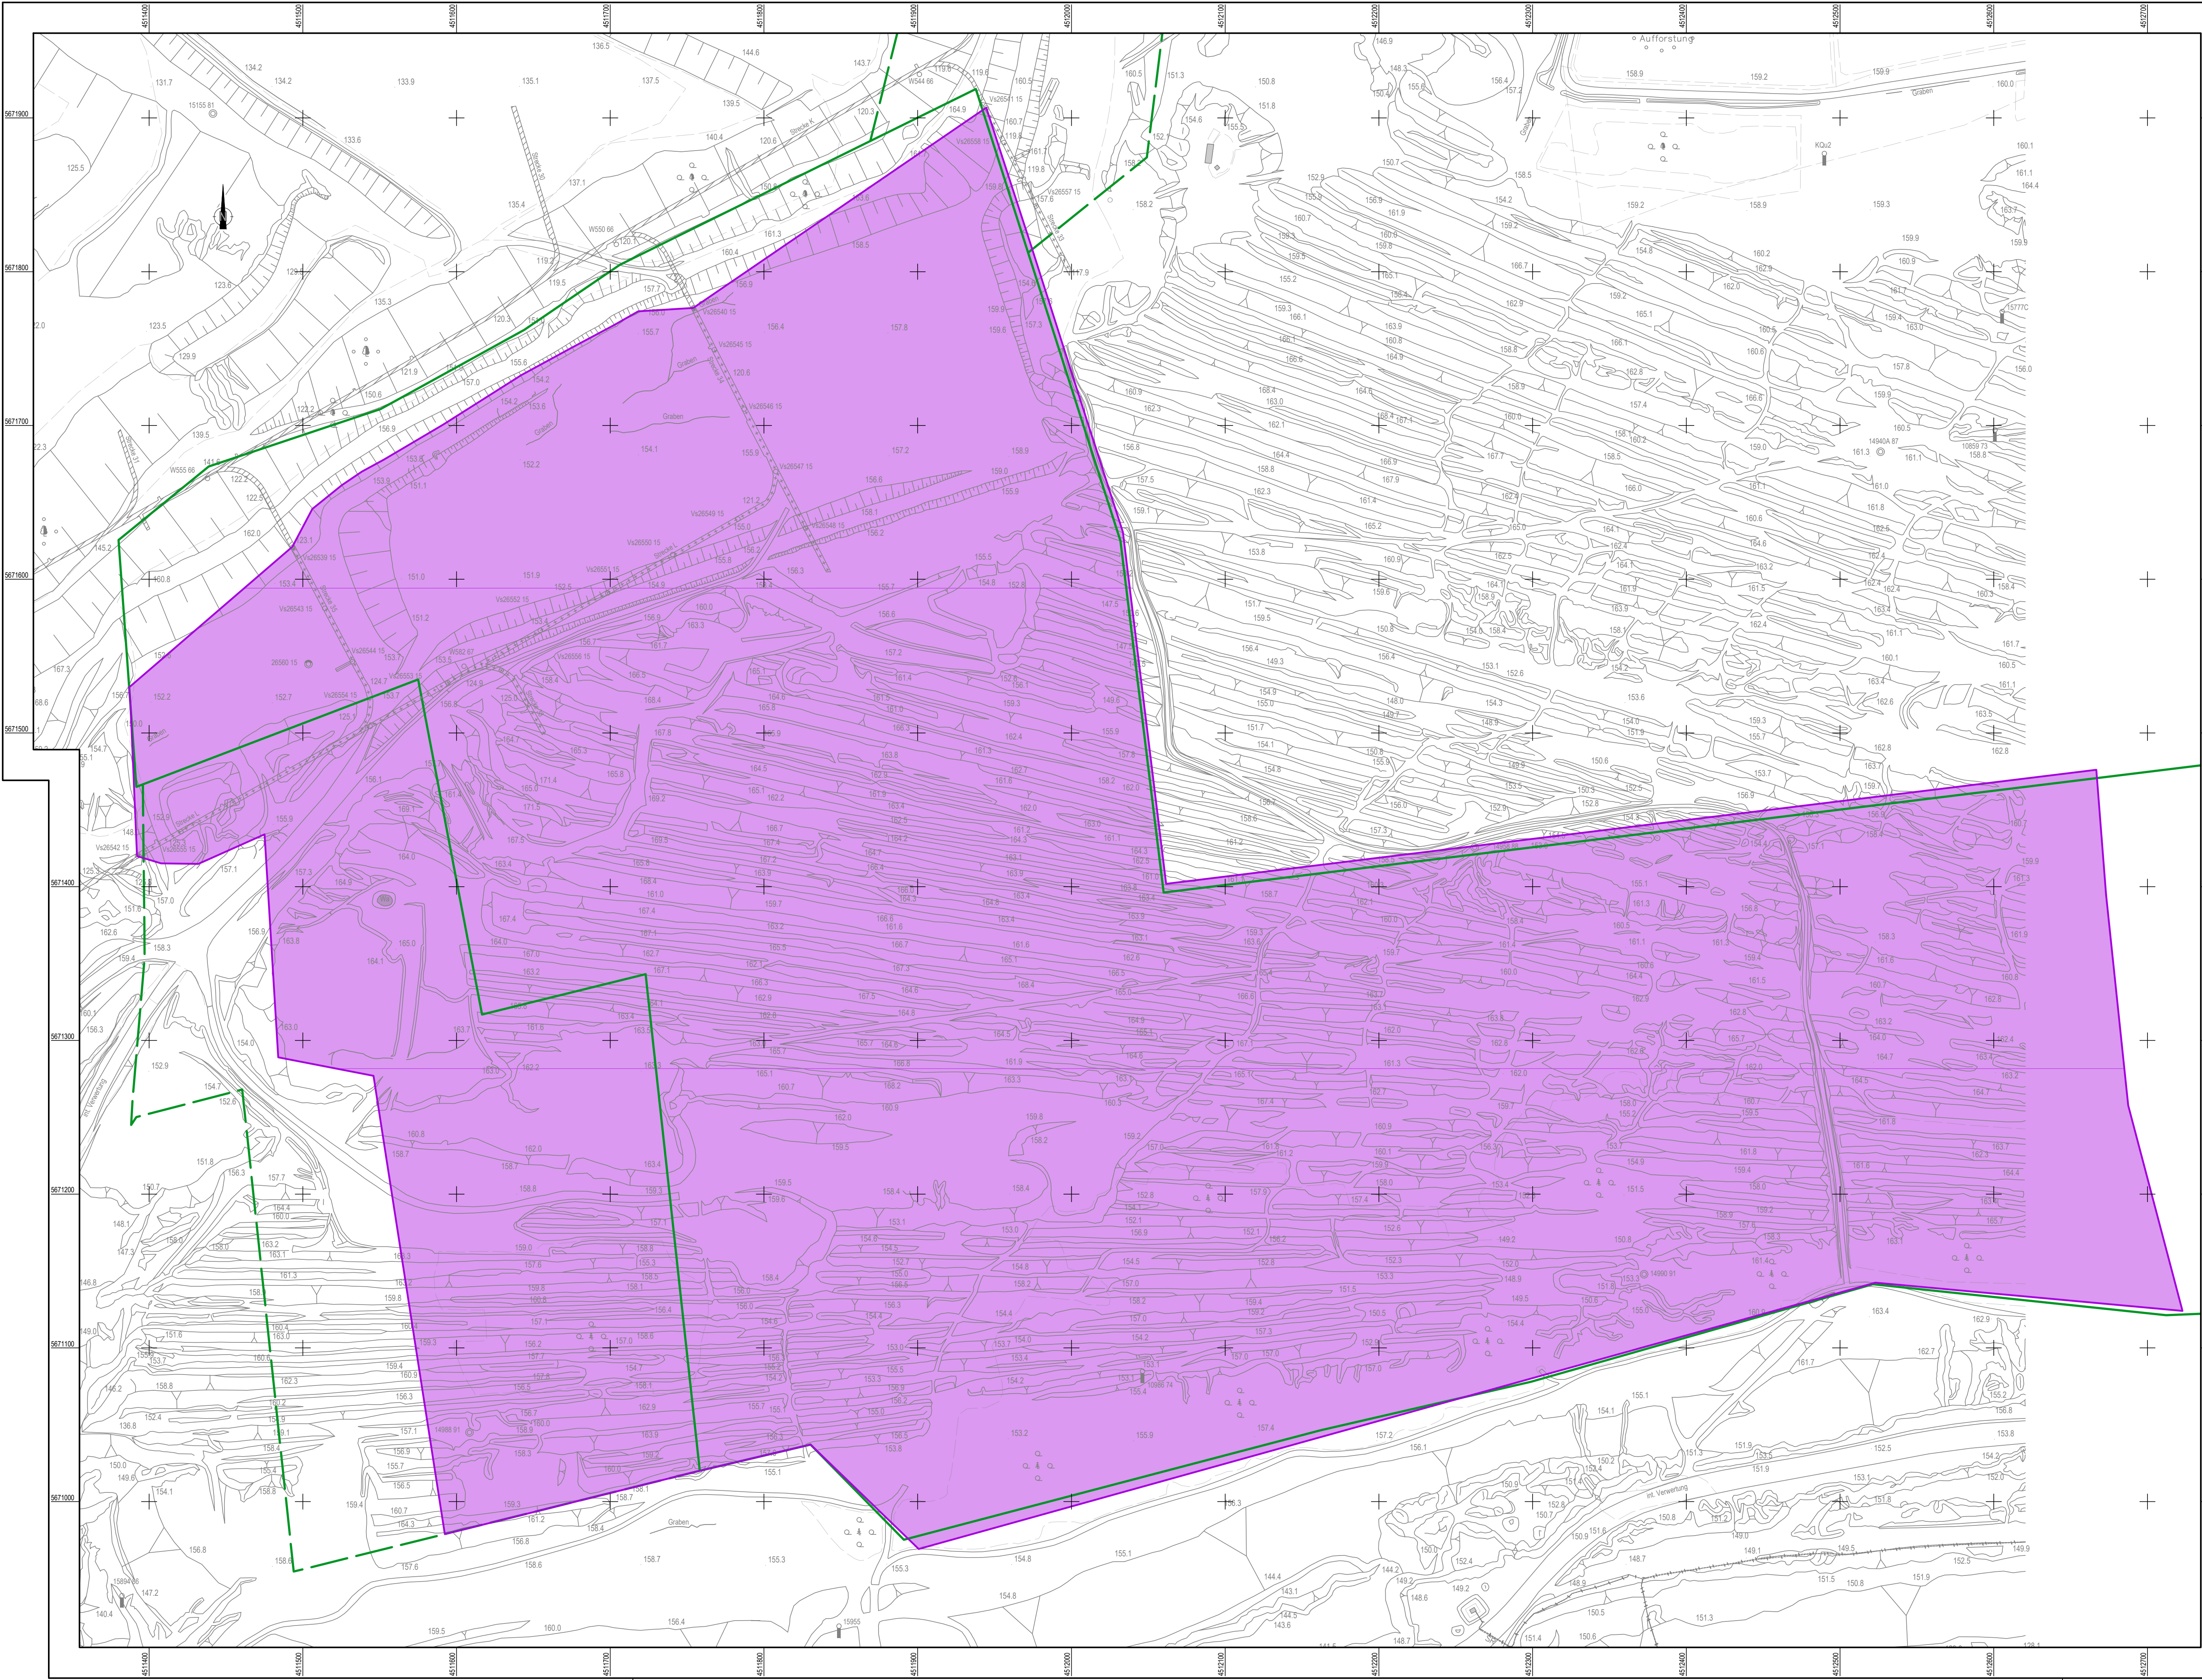

LEGENDE

- Liegenschaftsgrenze MUEG
- Liegenschaftsgrenze MUEG, zusätzlich
- Ende der Bergaufsicht

0	Erstausgabe	15.04.2024	PYK	GRA
Rev.	Bezeichnung	Datum	Erstellt	Geprüft
MUEG Mitteldeutsche Umwelt- und Entsorgung GmbH Geiselstraße 1 • 06242 Braunsbedra • Tel.: 034533 41-0 • Email: info@mueg.de				
Projekt: Antrag Planergänzungsverfahren / Verfahren zur Planänderung Errichtung und Betrieb einer Deponie der Deponiekategorie "Mineralstoffdeponie Profen-Nord" am Standort Gemarkung Großgrünna				
Titel: Teilflageplan mit Flächen zum Ende der Bergaufsicht				
Kapitel: -	Anlage: 5.11	Maßstab: 1:2000		
Auflaß: 12.08.2022	Quelle: -	Datum	04.01.2024	
Lage: RD 83		Erstellt	Pyka	
Höhe: DHHN 1992		Bearbeitet	Engelmann	
Zeichnungs-Nr.: 24PND01-MLF-0001_A5.11-Rev.0		Geprüft		

Diese Zeichnung darf nur zu dem angegebenen Zweck benutzt werden. Eine Weitergabe an Dritte oder eine Verwendung für andere Zwecke ist ohne unsere Genehmigung nicht erlaubt.