


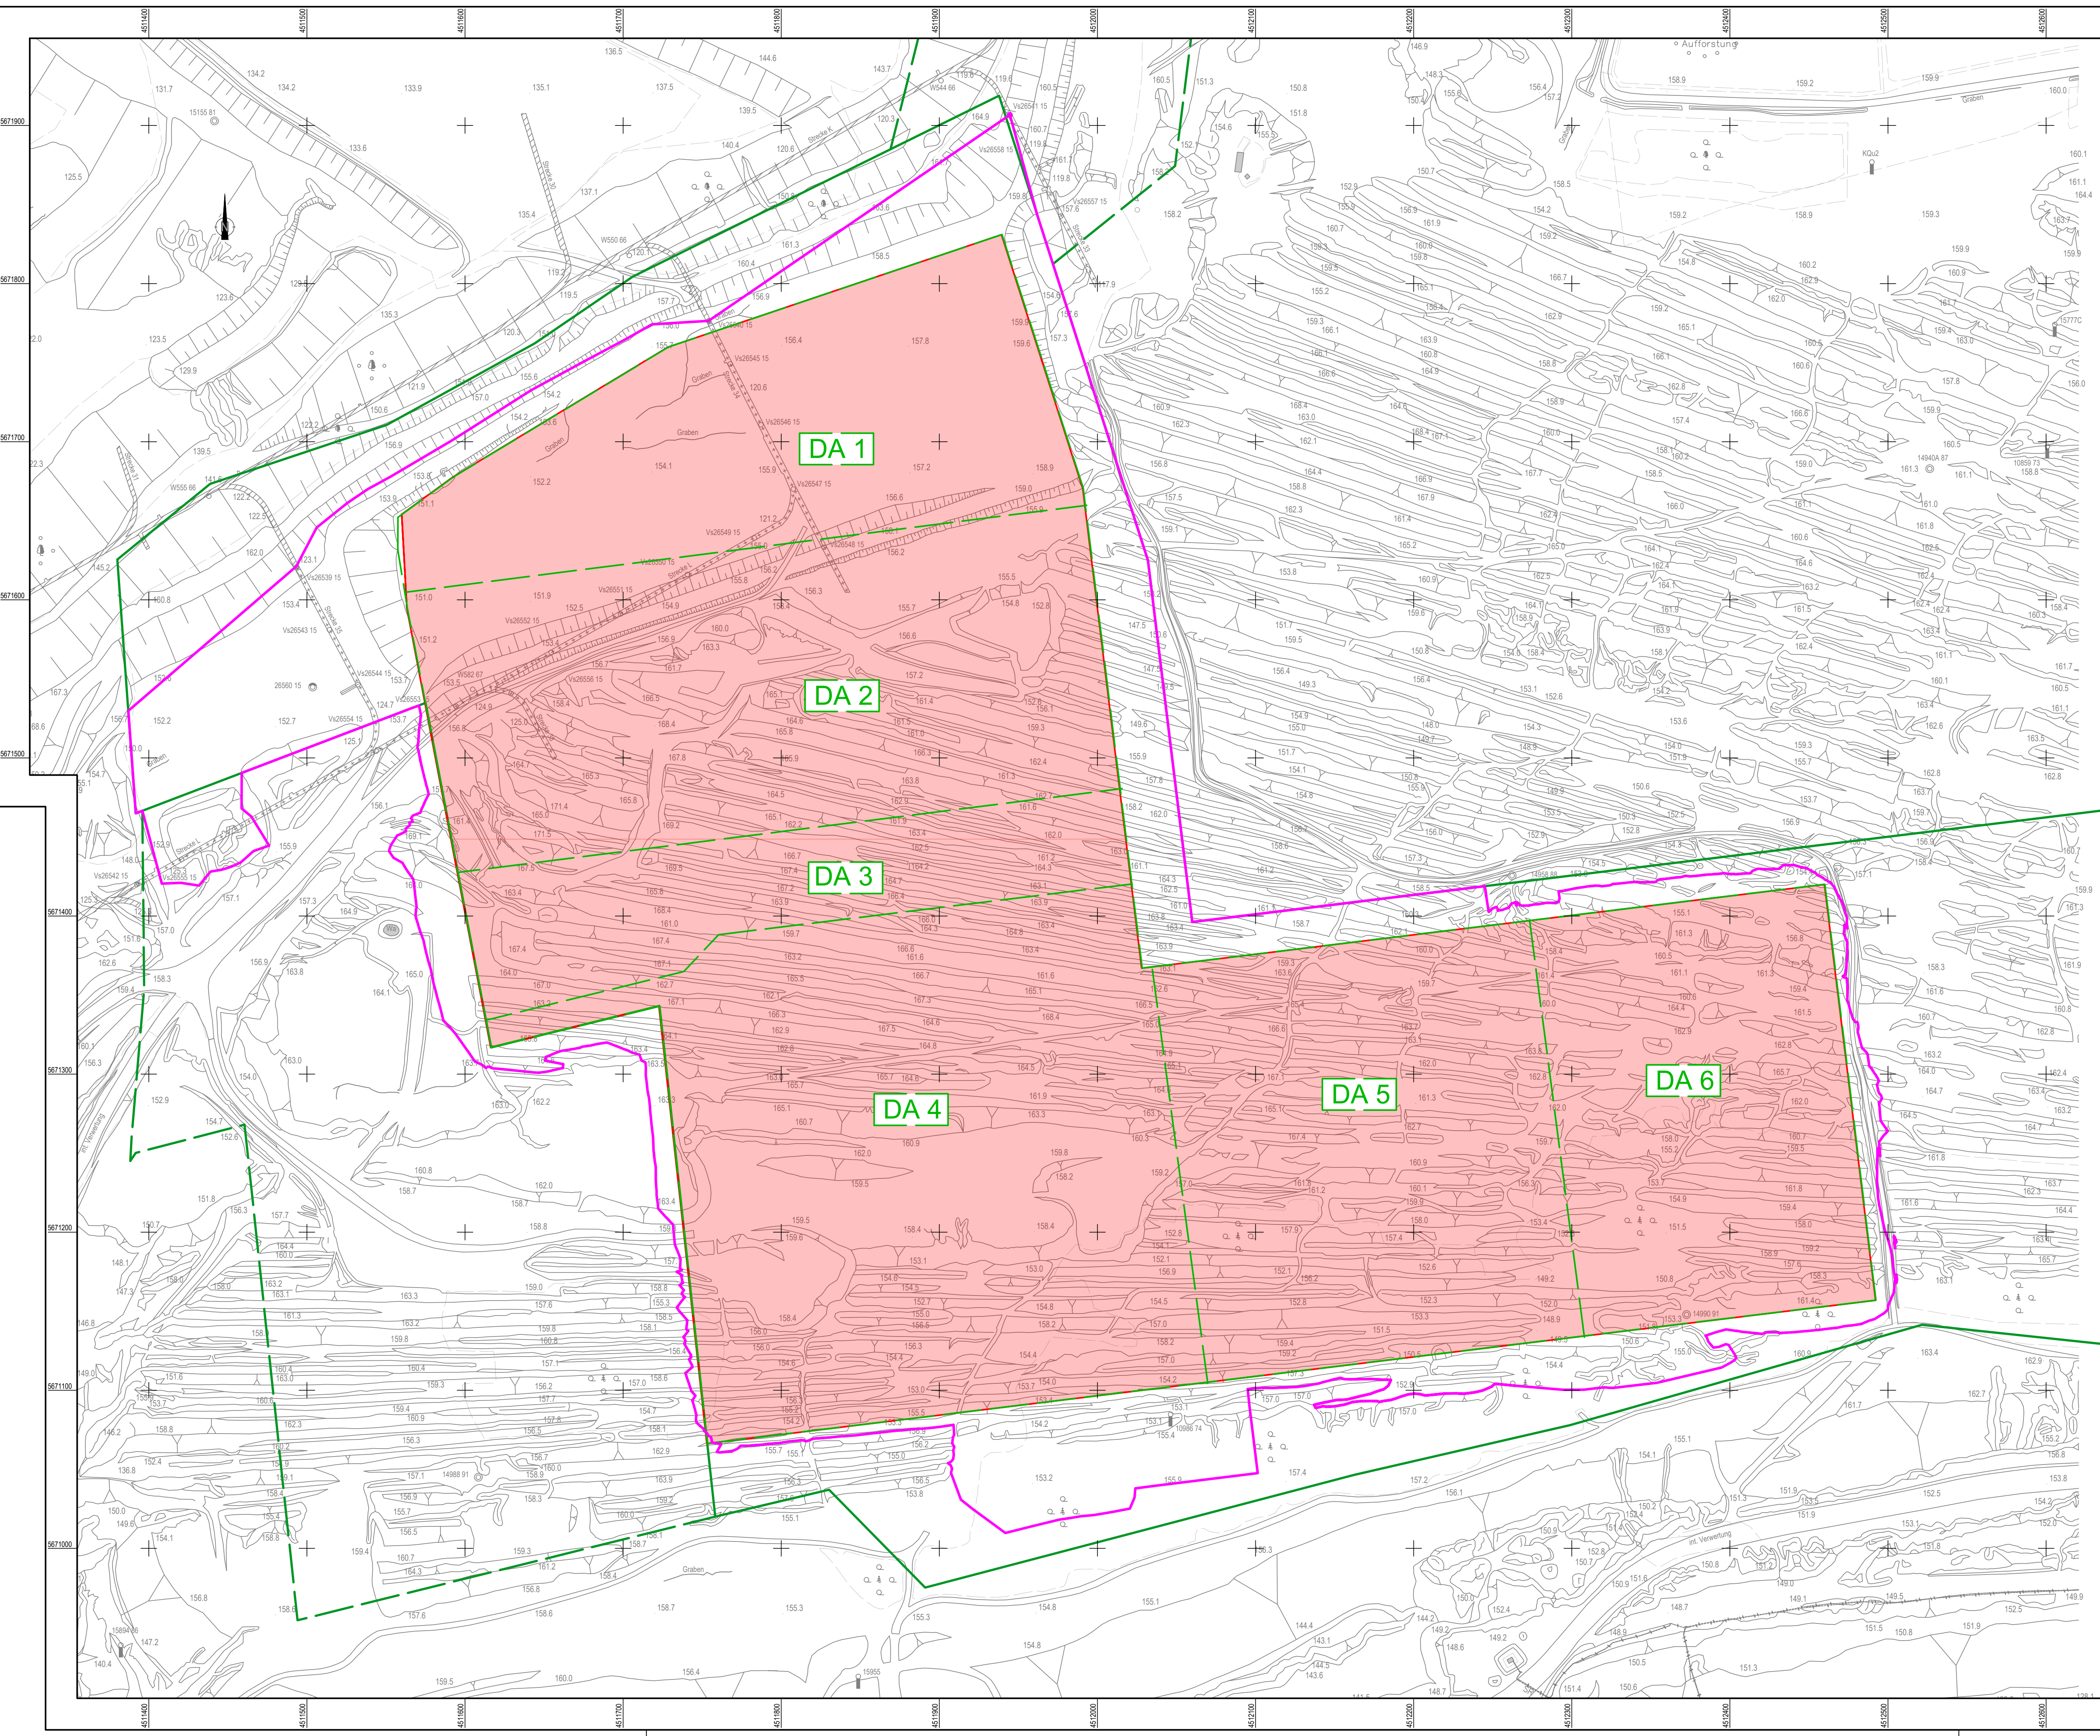

LEGENDE

- Liegenschaftsgrenze MUEG
- - - Liegenschaftsgrenze MUEG, zusätzlich
- Plangebietsgrenze
- Deponieabschnitte 1 - 6
- Deponiefläche inklusive Randwall

0	Erstausgabe	18.04.2024	PYK	GRA
Rev.	Bezeichnung	Datum	Erstellt	Geprüft
 MUEG Mitteldeutsche Umwelt- und Entsorgung GmbH Geleitsstraße 1 - 06242 Braunsbedra - Tel.: 034633 411-0 - Email: info@mueg.de				
Projekt	Antrag Planergänzungsverfahren / Verfahren zur Planänderung Errichtung und Betrieb einer Deponie der Deponiekategorie I "Mineralstoffdeponie Pöhlen-Nord" am Standort Gemarkung Großgrüna			
Titel	Lageplan mit Plangebietsgrenze und Deponieabschnitten			
Kapitel:	-	Anlage: 3.1	Maßstab: 1: 2000	
Aufmaß:	12.08.2022	Quelle: -	Datum 22.01.2024	
Lage:	RD 83		Erstellt	PYK
Höhe:	DHNN 1992		Bearbeitet	Engelmann
Zeichnungs-Nr.:	24PND01-MLF-0007_A3.1-Rev.0		Geprüft	
Diese Zeichnung darf nur zu dem vorgesehenen Zweck benutzt werden. Eine Weitergabe an Dritte oder eine Verwendung für andere Zwecke ist ohne unsere Genehmigung nicht erlaubt.				