


Anlage 1

Lageplan

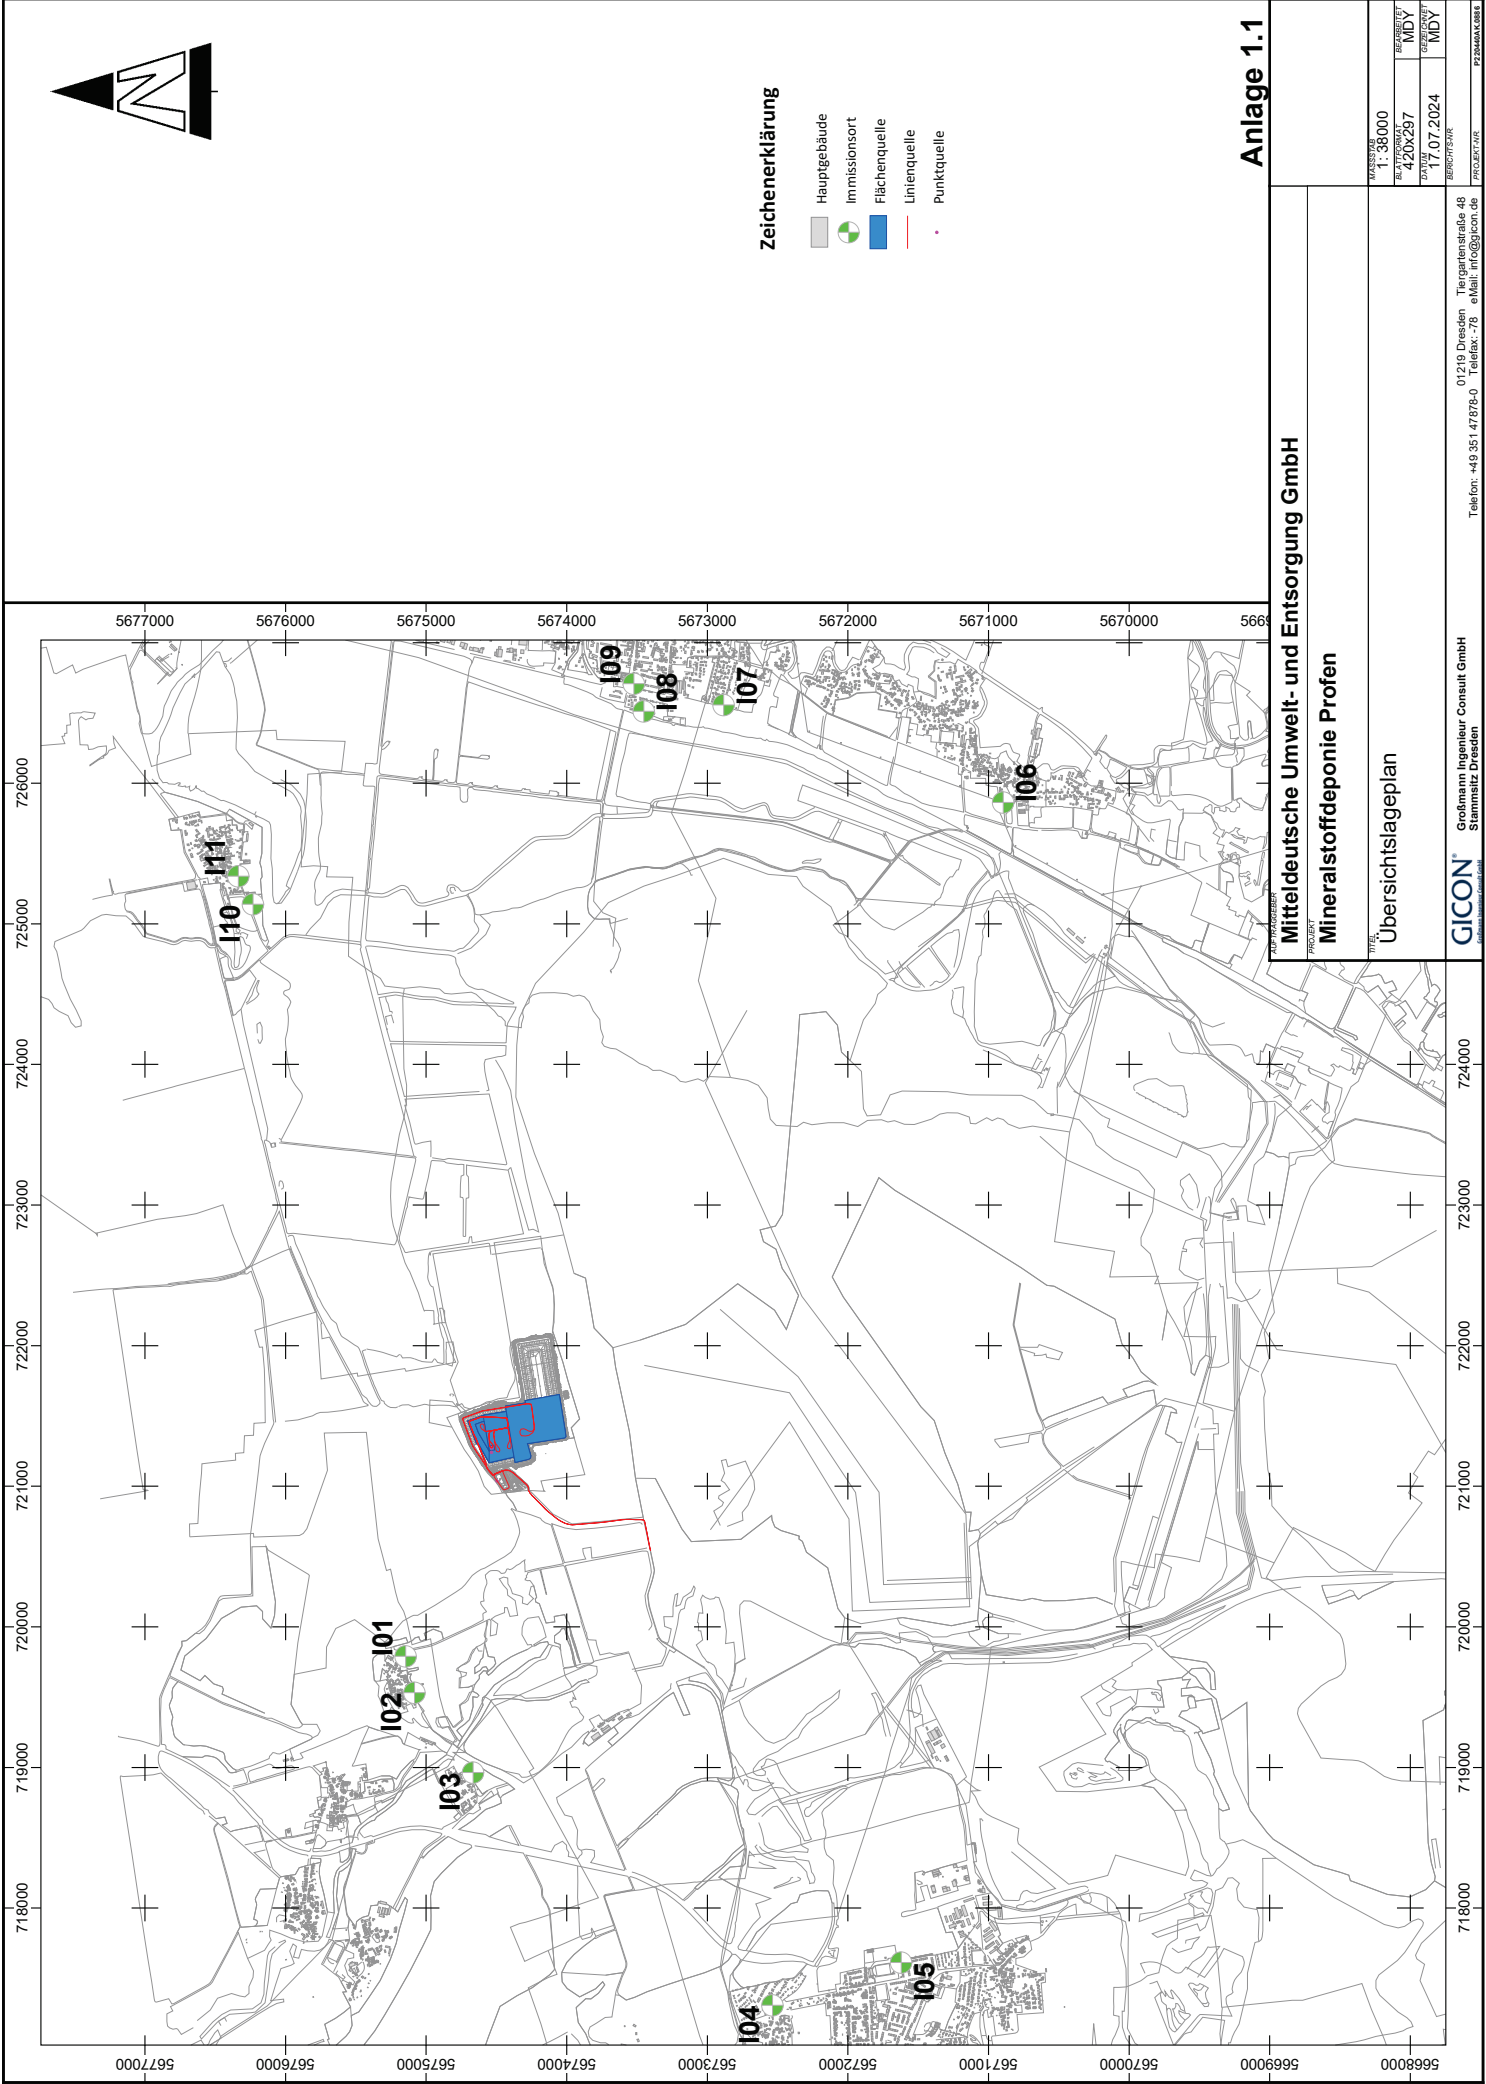


Zeichenerklärung

- Hauptgebäude
- Immissionsort
- Flächenquelle
- Linienquelle
- Punktquelle

Anlage 1.1

Mitteldeutsche Umwelt- und Entsorgung GmbH		
Mineralstoffdeponie Profen		
Übersichtslageplan		
MASSSTAB	1: 38000	
REVISION	420X297	MDY
ZEITRAUM	17.07.2024	MDY
GICON®		01219 Dresden Tiergartenstraße 48 Telefon: +49 351 47879-0 Telefax: -75 eMail: info@gicon.de
Großmann Ingenieur Consult GmbH		
Stammstz Dresden		
P2344MAY.0813		

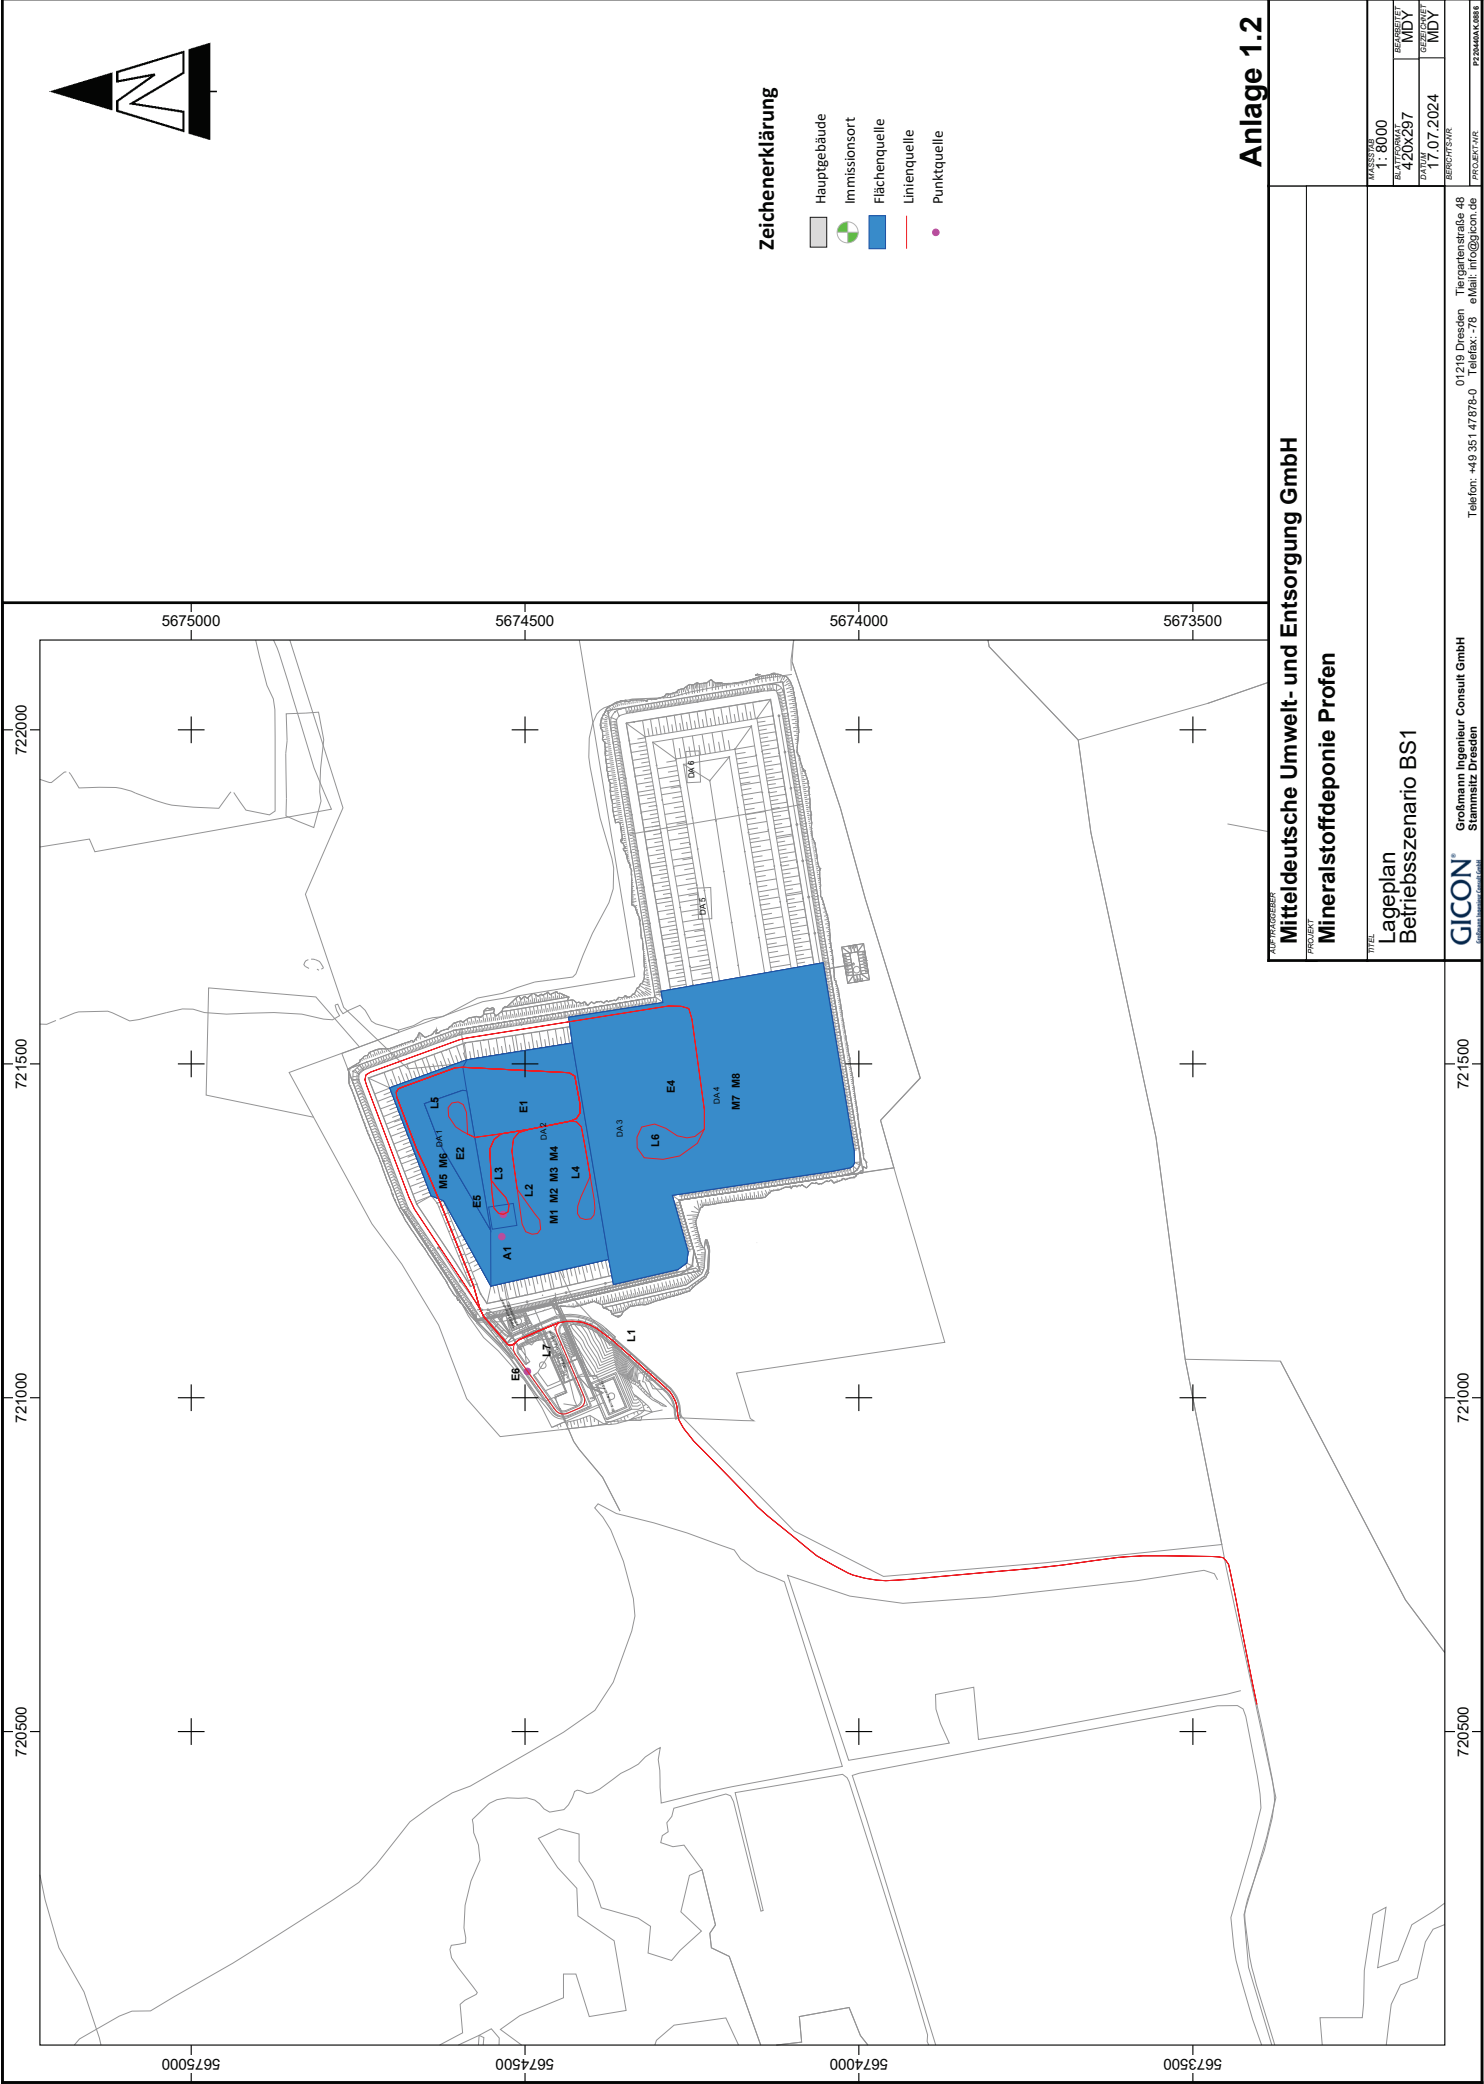


Zeichenerklärung

- Hauptgebäude
- Immissionsort
- Flächenquelle
- Linienquelle
- Punktquelle

Anlage 1.2

ZUP-Projektname PROJEKT Mitteldeutsche Umwelt- und Entsorgung GmbH Mineralstoffdeponie Profen		MASSSTAB 1: 8000
TITEL Lageplan Betriebsszenario BS 1		REVISION 420X297 NDY
GICON® Großmann Ingenieur Consult GmbH Stammitz Dresden		VERFÜGBAR 17.07.2024 MDY
720500 721000 721500 722000		5673500 5674000 5674500 5675000
01219 Dresden Tiergartenstraße 48 Telefon: +49 351 47879-0 Telefax: -78 eMail: info@gicon.de		PROJEKT-NR. P2304004-0813

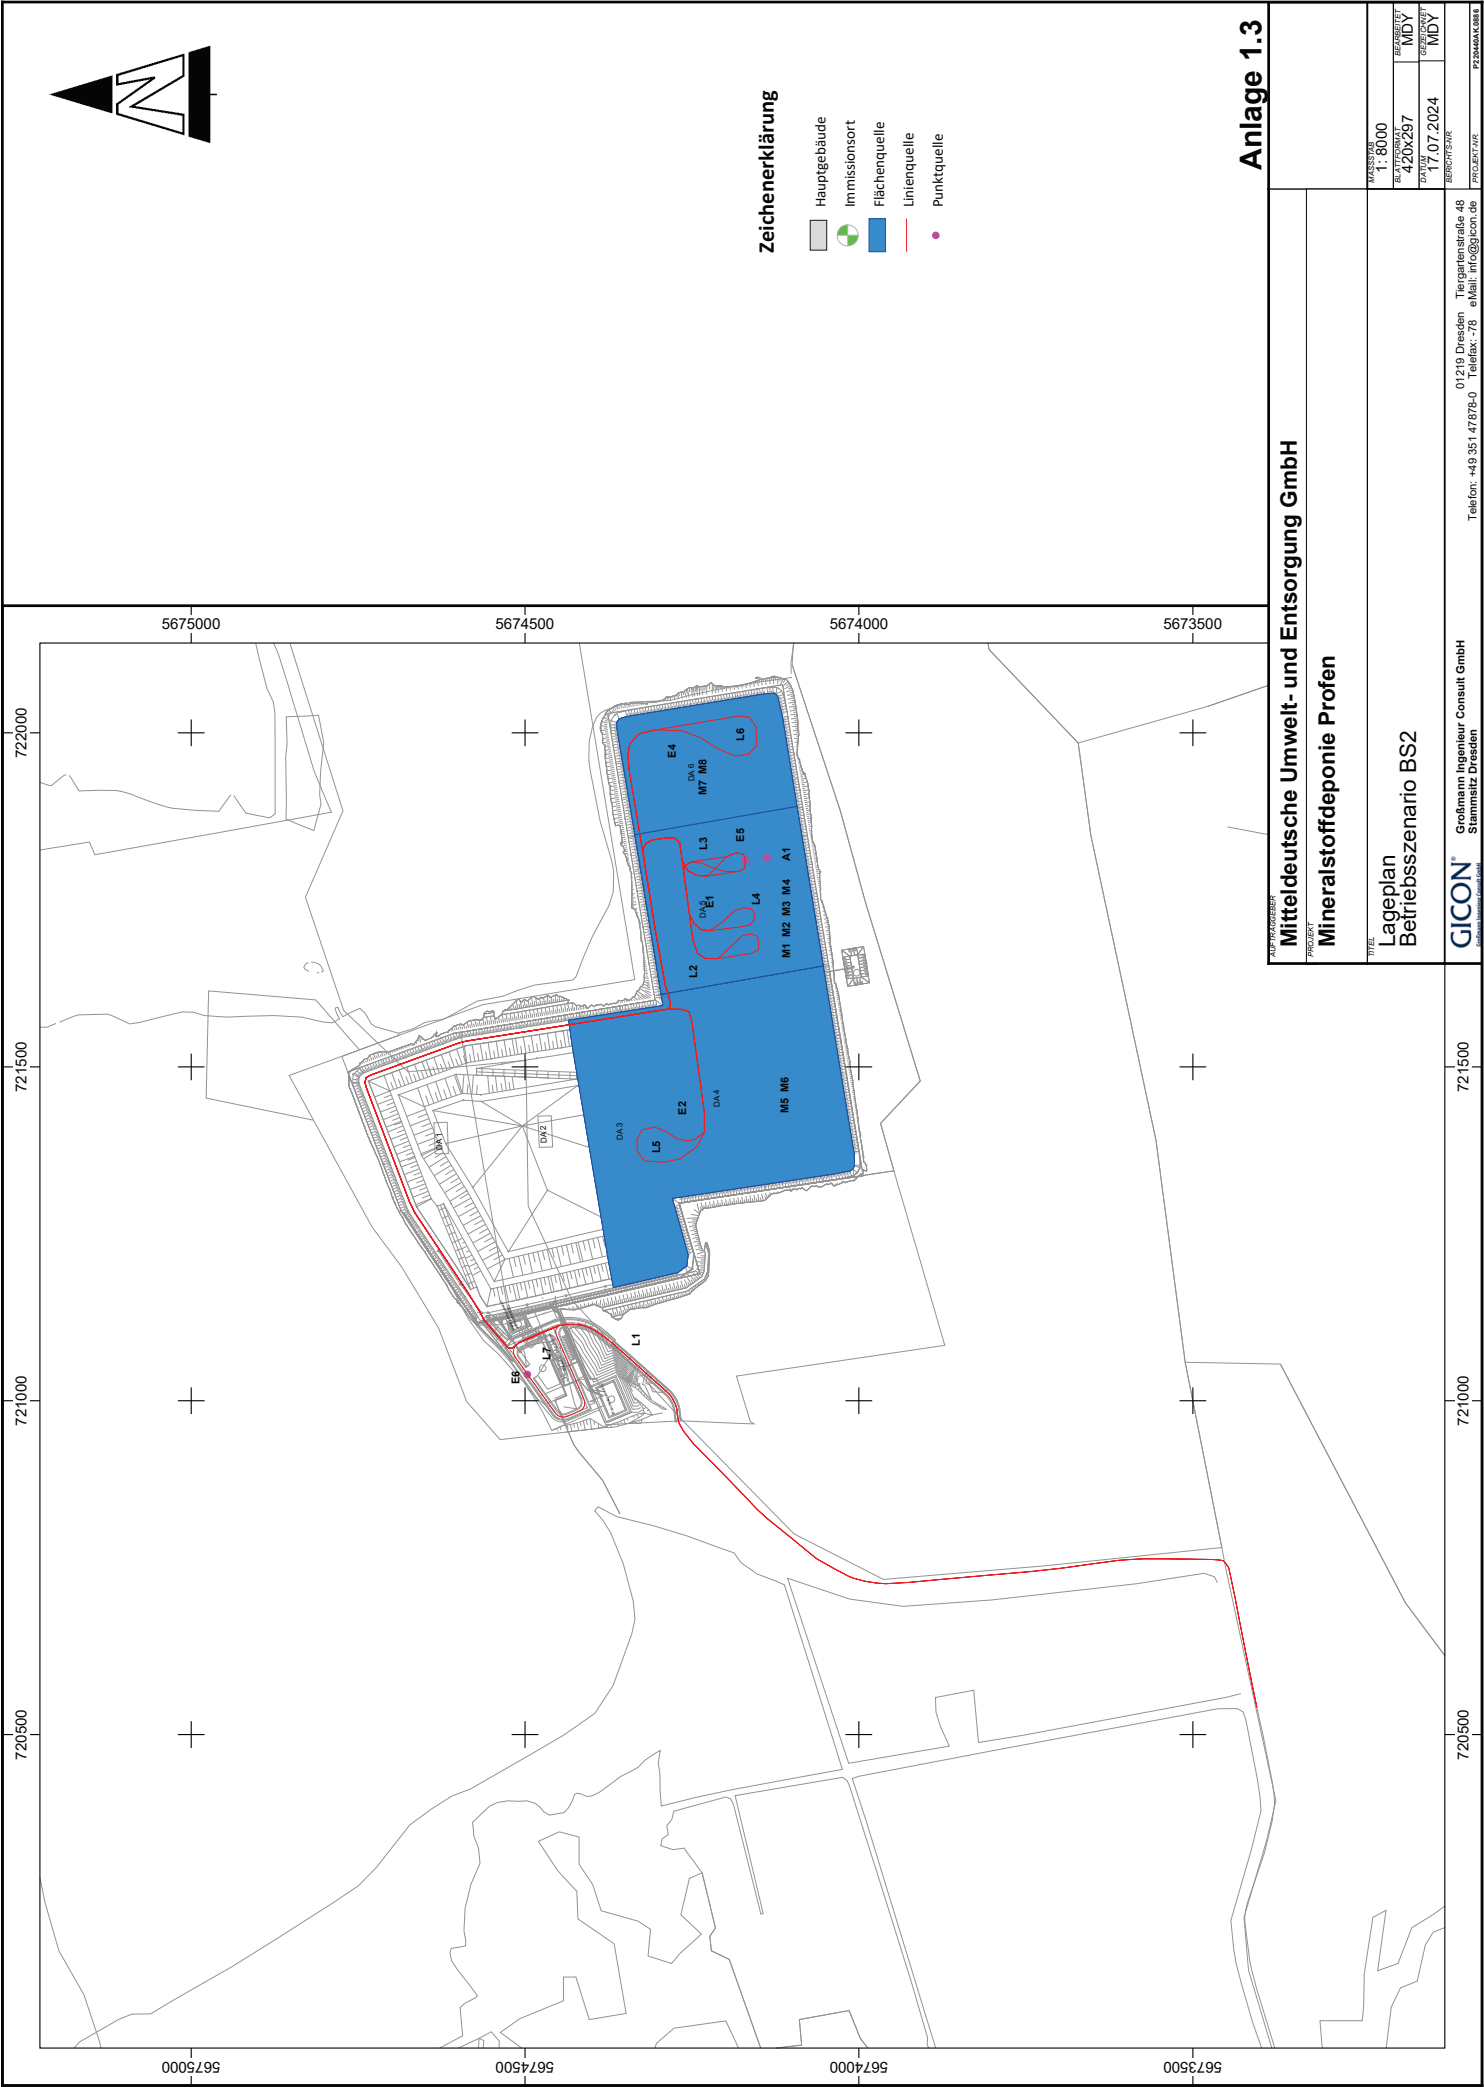

Zeichenerklärung

- Hauptgebäude
- Immissionsort
- Flächenquelle
- Linienquelle
- Punktquelle

Anlage 1.3

ZUP-PROJEKT PROJEKT Mitteldeutsche Umwelt- und Entsorgung GmbH Mineralstoffdeponie Profen		MASSSTAB 1: 8000
TITEL Lageplan Betriebszenario BS2		REVISION 420X297 MDY
GICON® Großmann Ingenieur Consult GmbH Stammitz Dresden		VERZEICHNIS 17.07.2024 MDY
01219 Dresden Tiergartenstraße 48 Telefon: +49 351 47879-0 Telefax: -78 eMail: info@gicon.de		PROJEKT-NR. P23040404.0813