




Grundriss Brauchwasserbecken M 1 : 25

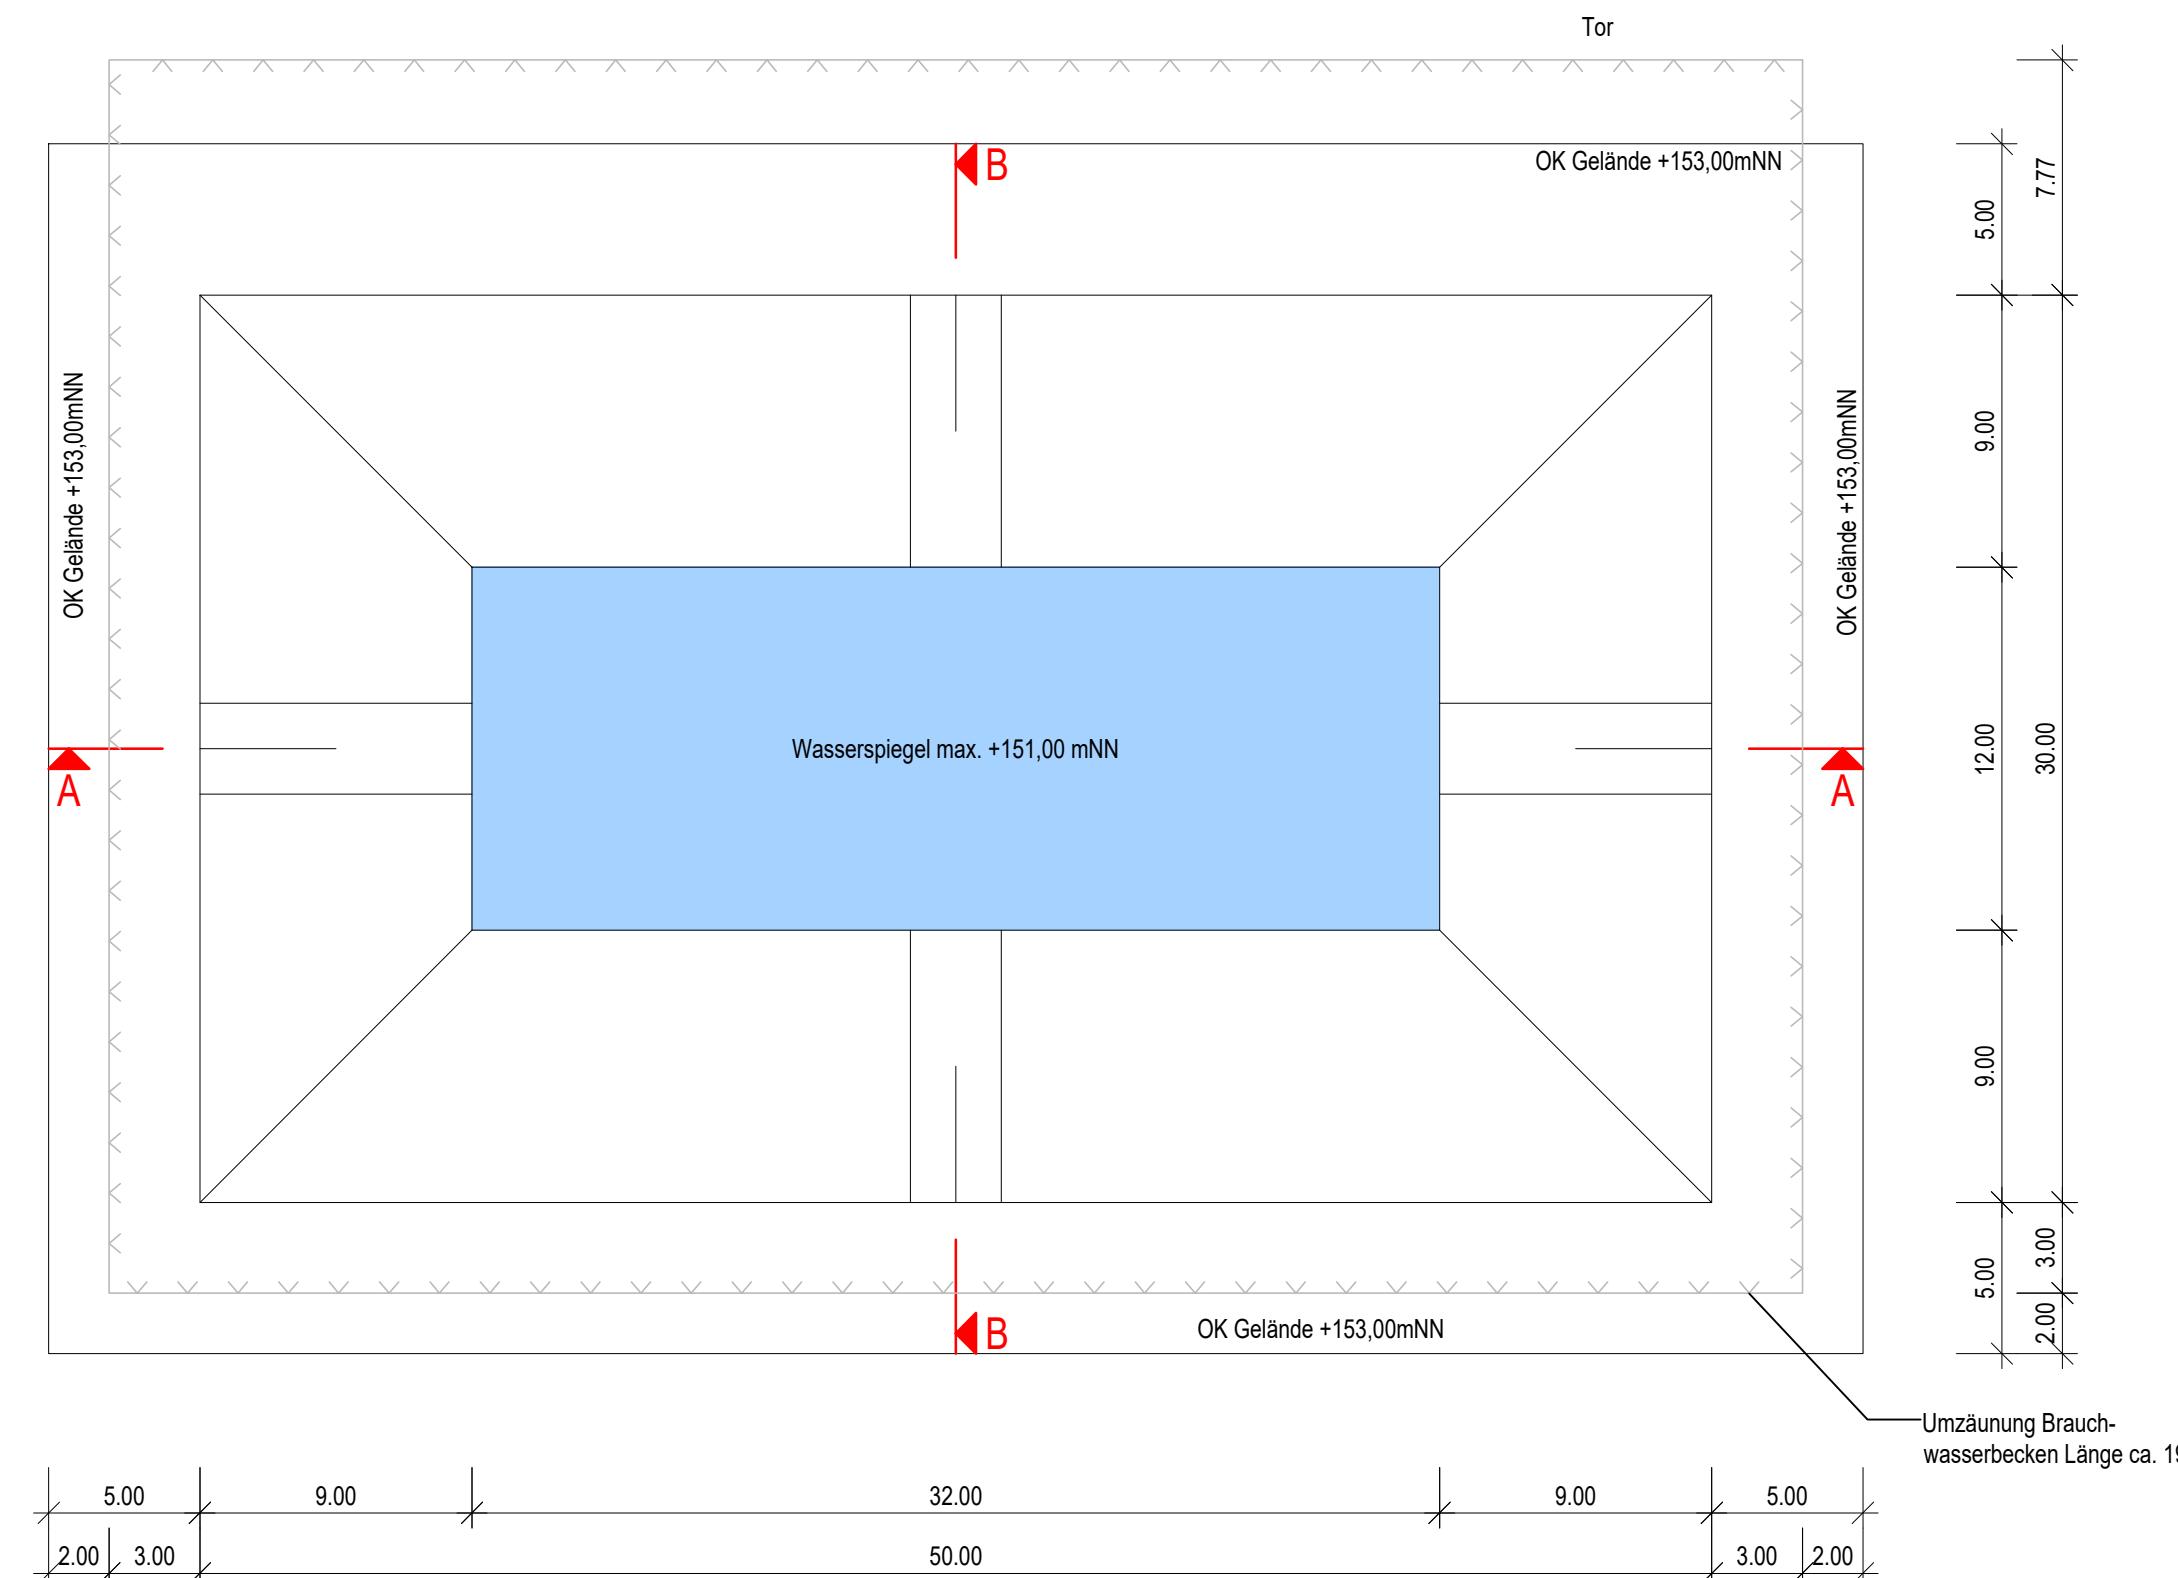


Schnitt A - A M 1 : 25

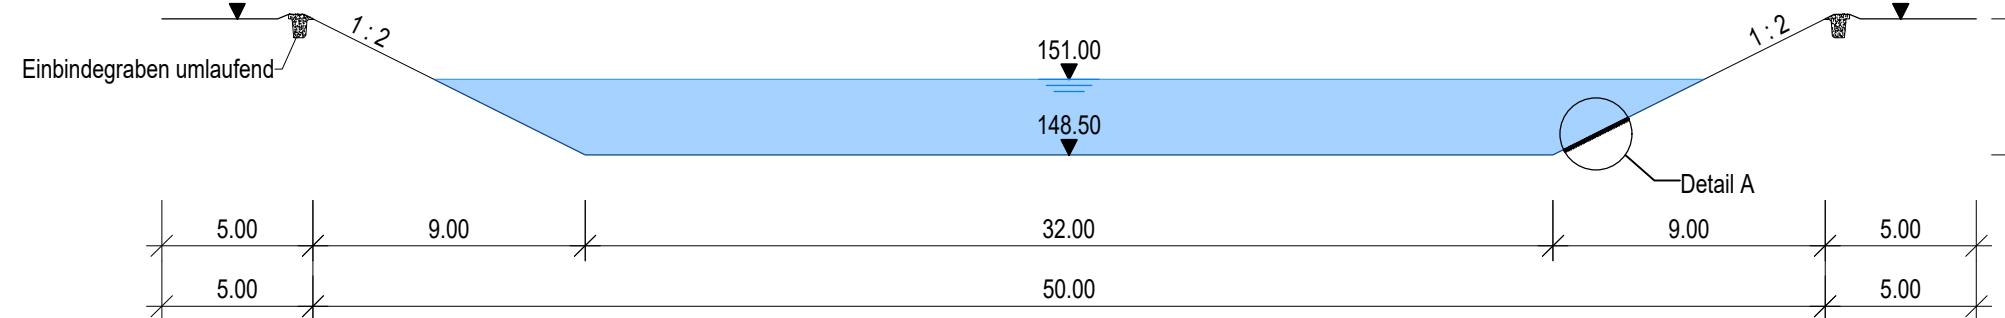

Schnitt B - B M 1 : 250

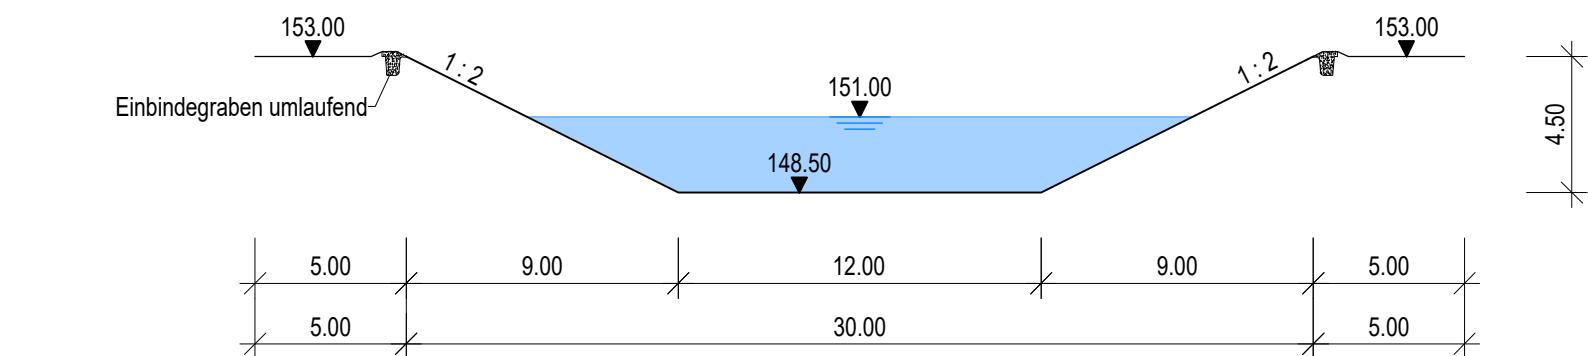

Detail A M 1 : 20

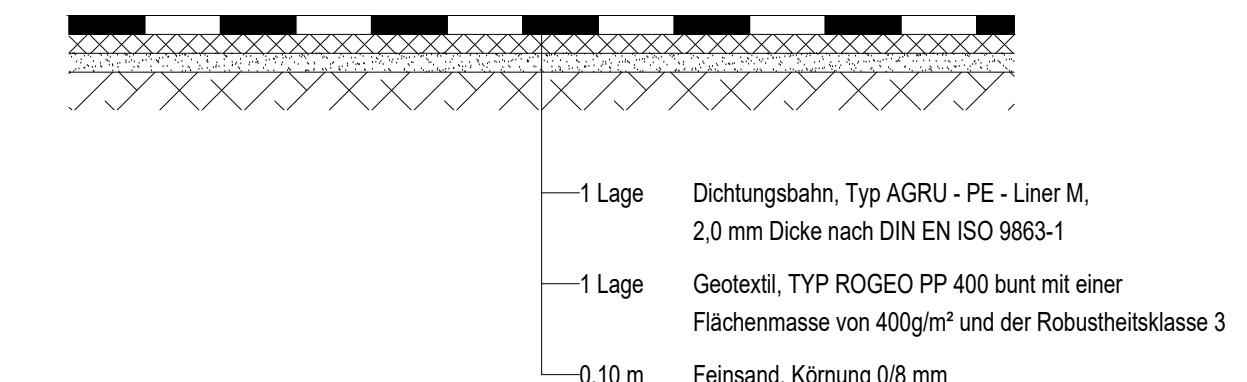

0	Erstausgabe	02.05.2024	SPE	SPE
Rev.	Bezeichnung	Datum	Erstellt	Geprüft
 <p>MUEG Mitteldeutsche Umwelt- und Entsorgung GmbH Geiseltalstraße 1 - 06242 Braunsbedra - Tel.: 034633 /41-0 - Email: info@mueg.de</p>				
Projekt:	Straßenbau, Park- und befestigte Flächen sowie medientechnische Erschließung im Eingangsbereich "Mineralstoffdeponie Profen-Nord" am Standort Gemarkung Großgrima			
Bauantrag				
Titel:	Brauchwasserbecken Grundriss, Schnitt A-A, B-B und Detail Aufbau der gedichteten Sohl- und Böschungsflächen			
Kapitel:	-	Anlage:	8	Maßstab: 1 : 250
Aufmaß:	-	Quelle:	-	Datum 10.04.2024
Lage:	-			Erstellt Hirschmann
Höhe:	-			Bearbeitet Sperlich
Zeichnungs-Nr.:	24PND01-MLM-0005_A8-Rev.0		Geprüft	<i>[Handwritten signature]</i>
Diese Zeichnung darf nur zu dem vorgesehenen Zweck benutzt werden. Eine Weitergabe an Dritte oder eine Verwendung für andere Zwecke ist ohne unsere Genehmigung nicht erlaubt.				