




Grundriss Oberflächenwassersammelbecken M 1 : 250

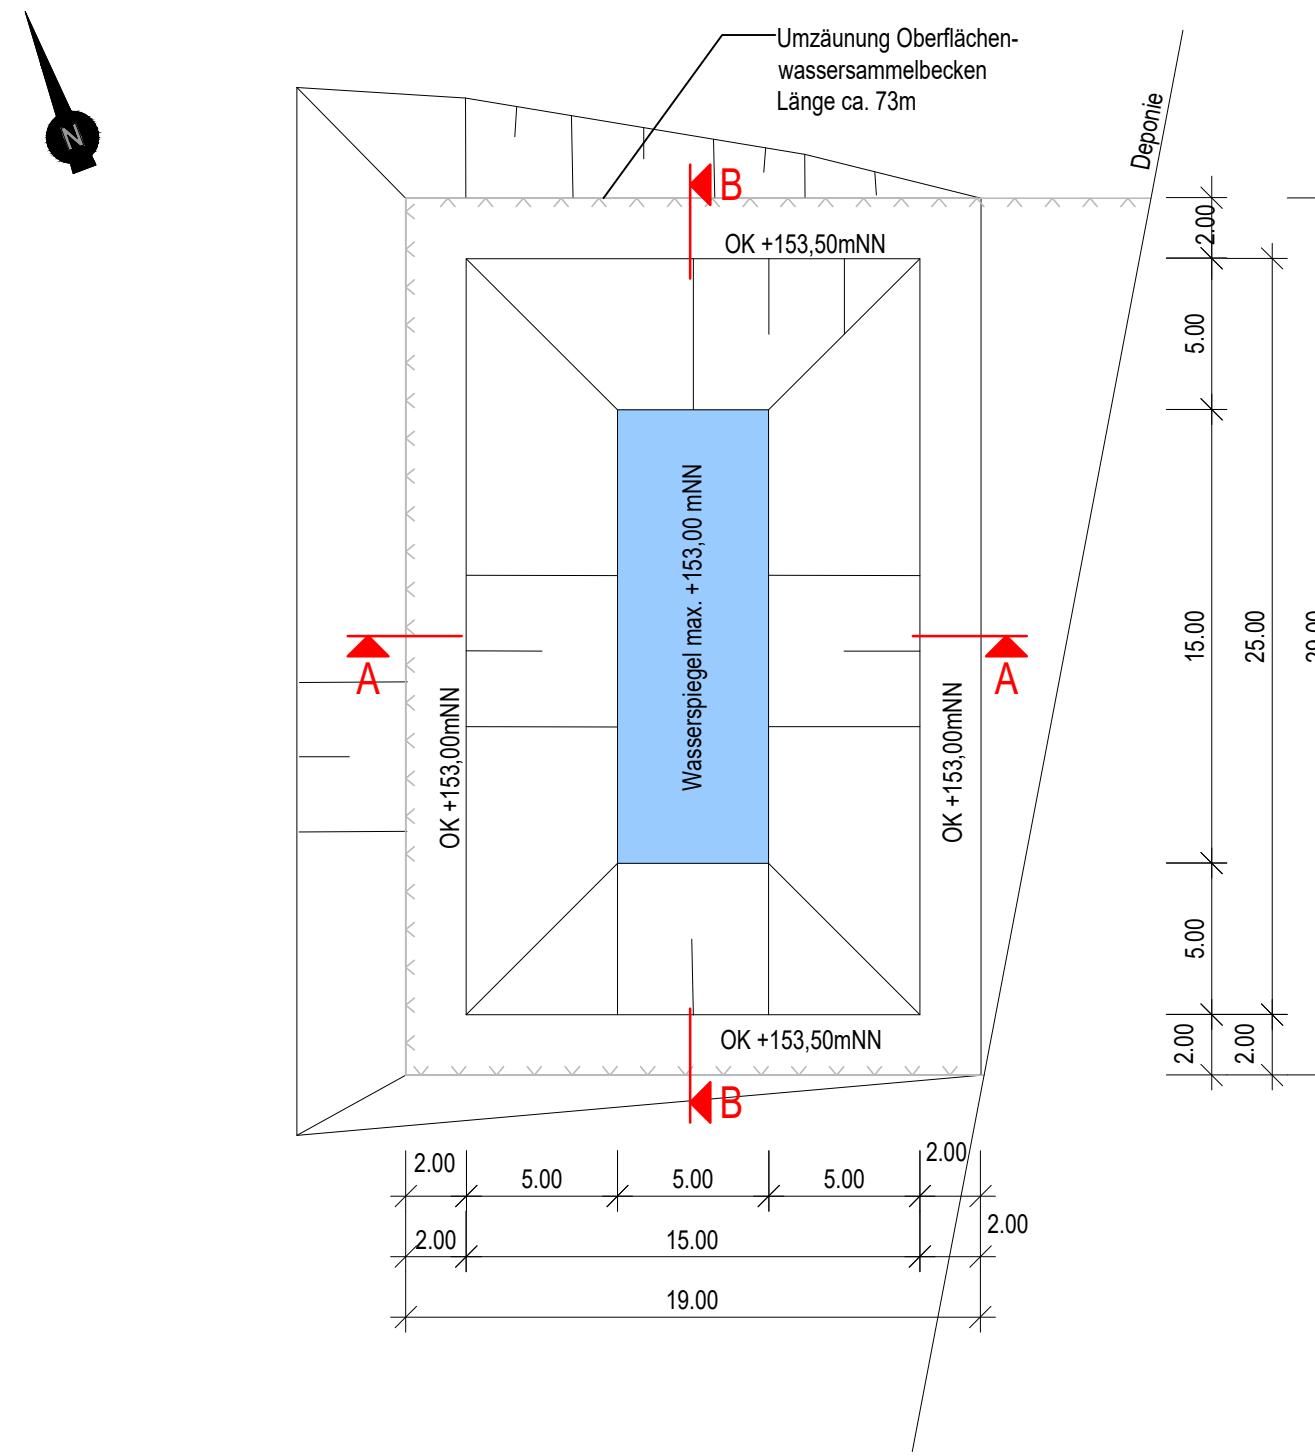


Schnitt A - A M 1 : 250

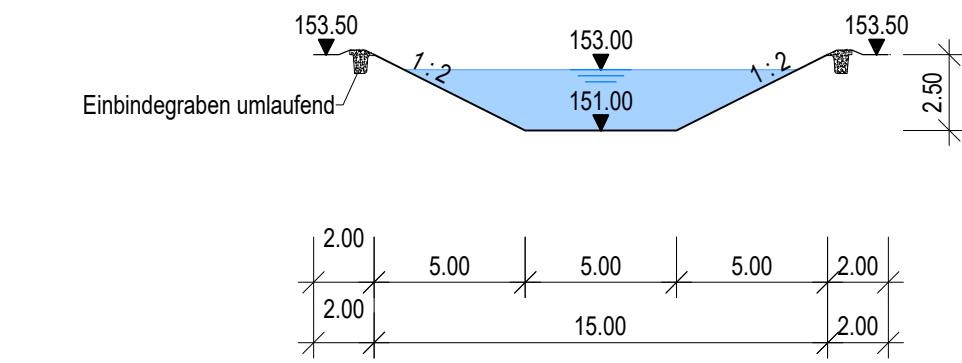

Detail A M 1 : 20

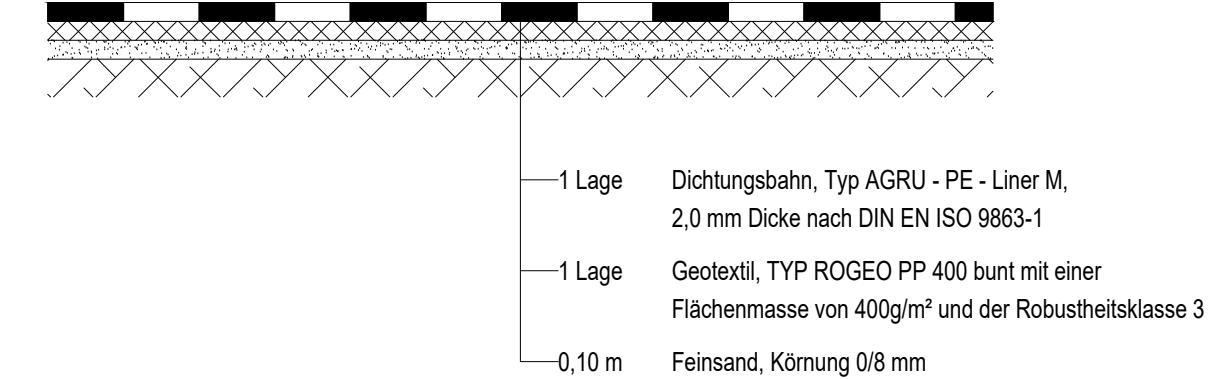

Schnitt B - B M 1 : 250

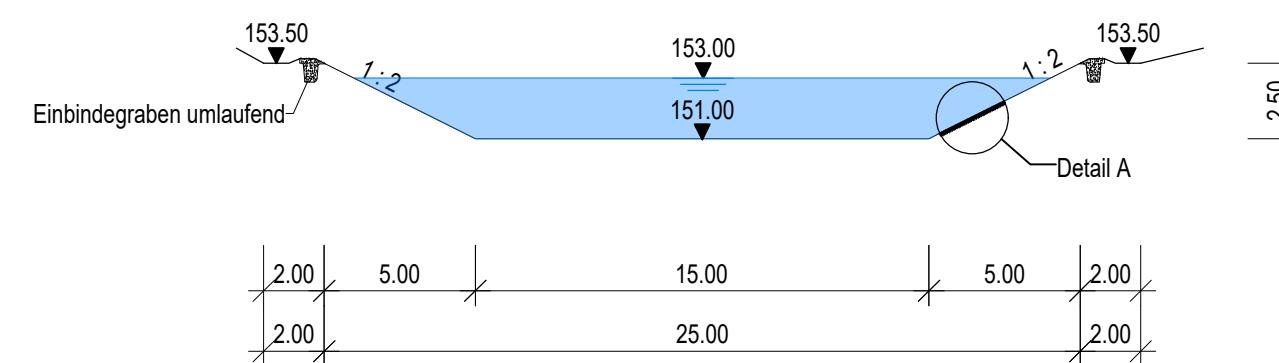

0	Erstausgabe	08.05.2024	SPE	SPE
Rev.	Bezeichnung	Datum	Erstellt	Geprüft
	MUEG Mitteldeutsche Umwelt- und Entsorgung GmbH			
	Geiselstraße 1 - 06242 Braunsbedra - Tel.: 034633/41-0 - Email: info@mueg.de			
Projekt:	Straßenbau, Park- und befestigte Flächen sowie medientechnische Erschließung im Eingangsbereich "Mineralstoffdeponie Proben-Nord" am Standort Gemarkung Großgrimma Bauantrag			
Titel:	Oberflächenwassersammelbecken Grundriss, Schnitt A-A, B-B und Detail Aufbau der gedichteten Sohl- und Böschungsflächen			
Kapitel:	-	Anlage:	11	Maßstab: 1:250
Aufmaß:	-	Quelle:	-	Datum: 08.05.2024
Lage:	-			Erstellt: Sperlich
Höhe:	-			Bearbeitet: Sperlich
Zeichnungs-Nr.:	24PND01-MLM-0006_A11-Rev.0			Geprüft:
Diese Zeichnung darf nur zu dem vorgesehenen Zweck benutzt werden. Eine Weitergabe an Dritte oder eine Verwendung für andere Zwecke ist ohne unsere Genehmigung nicht erlaubt.				