


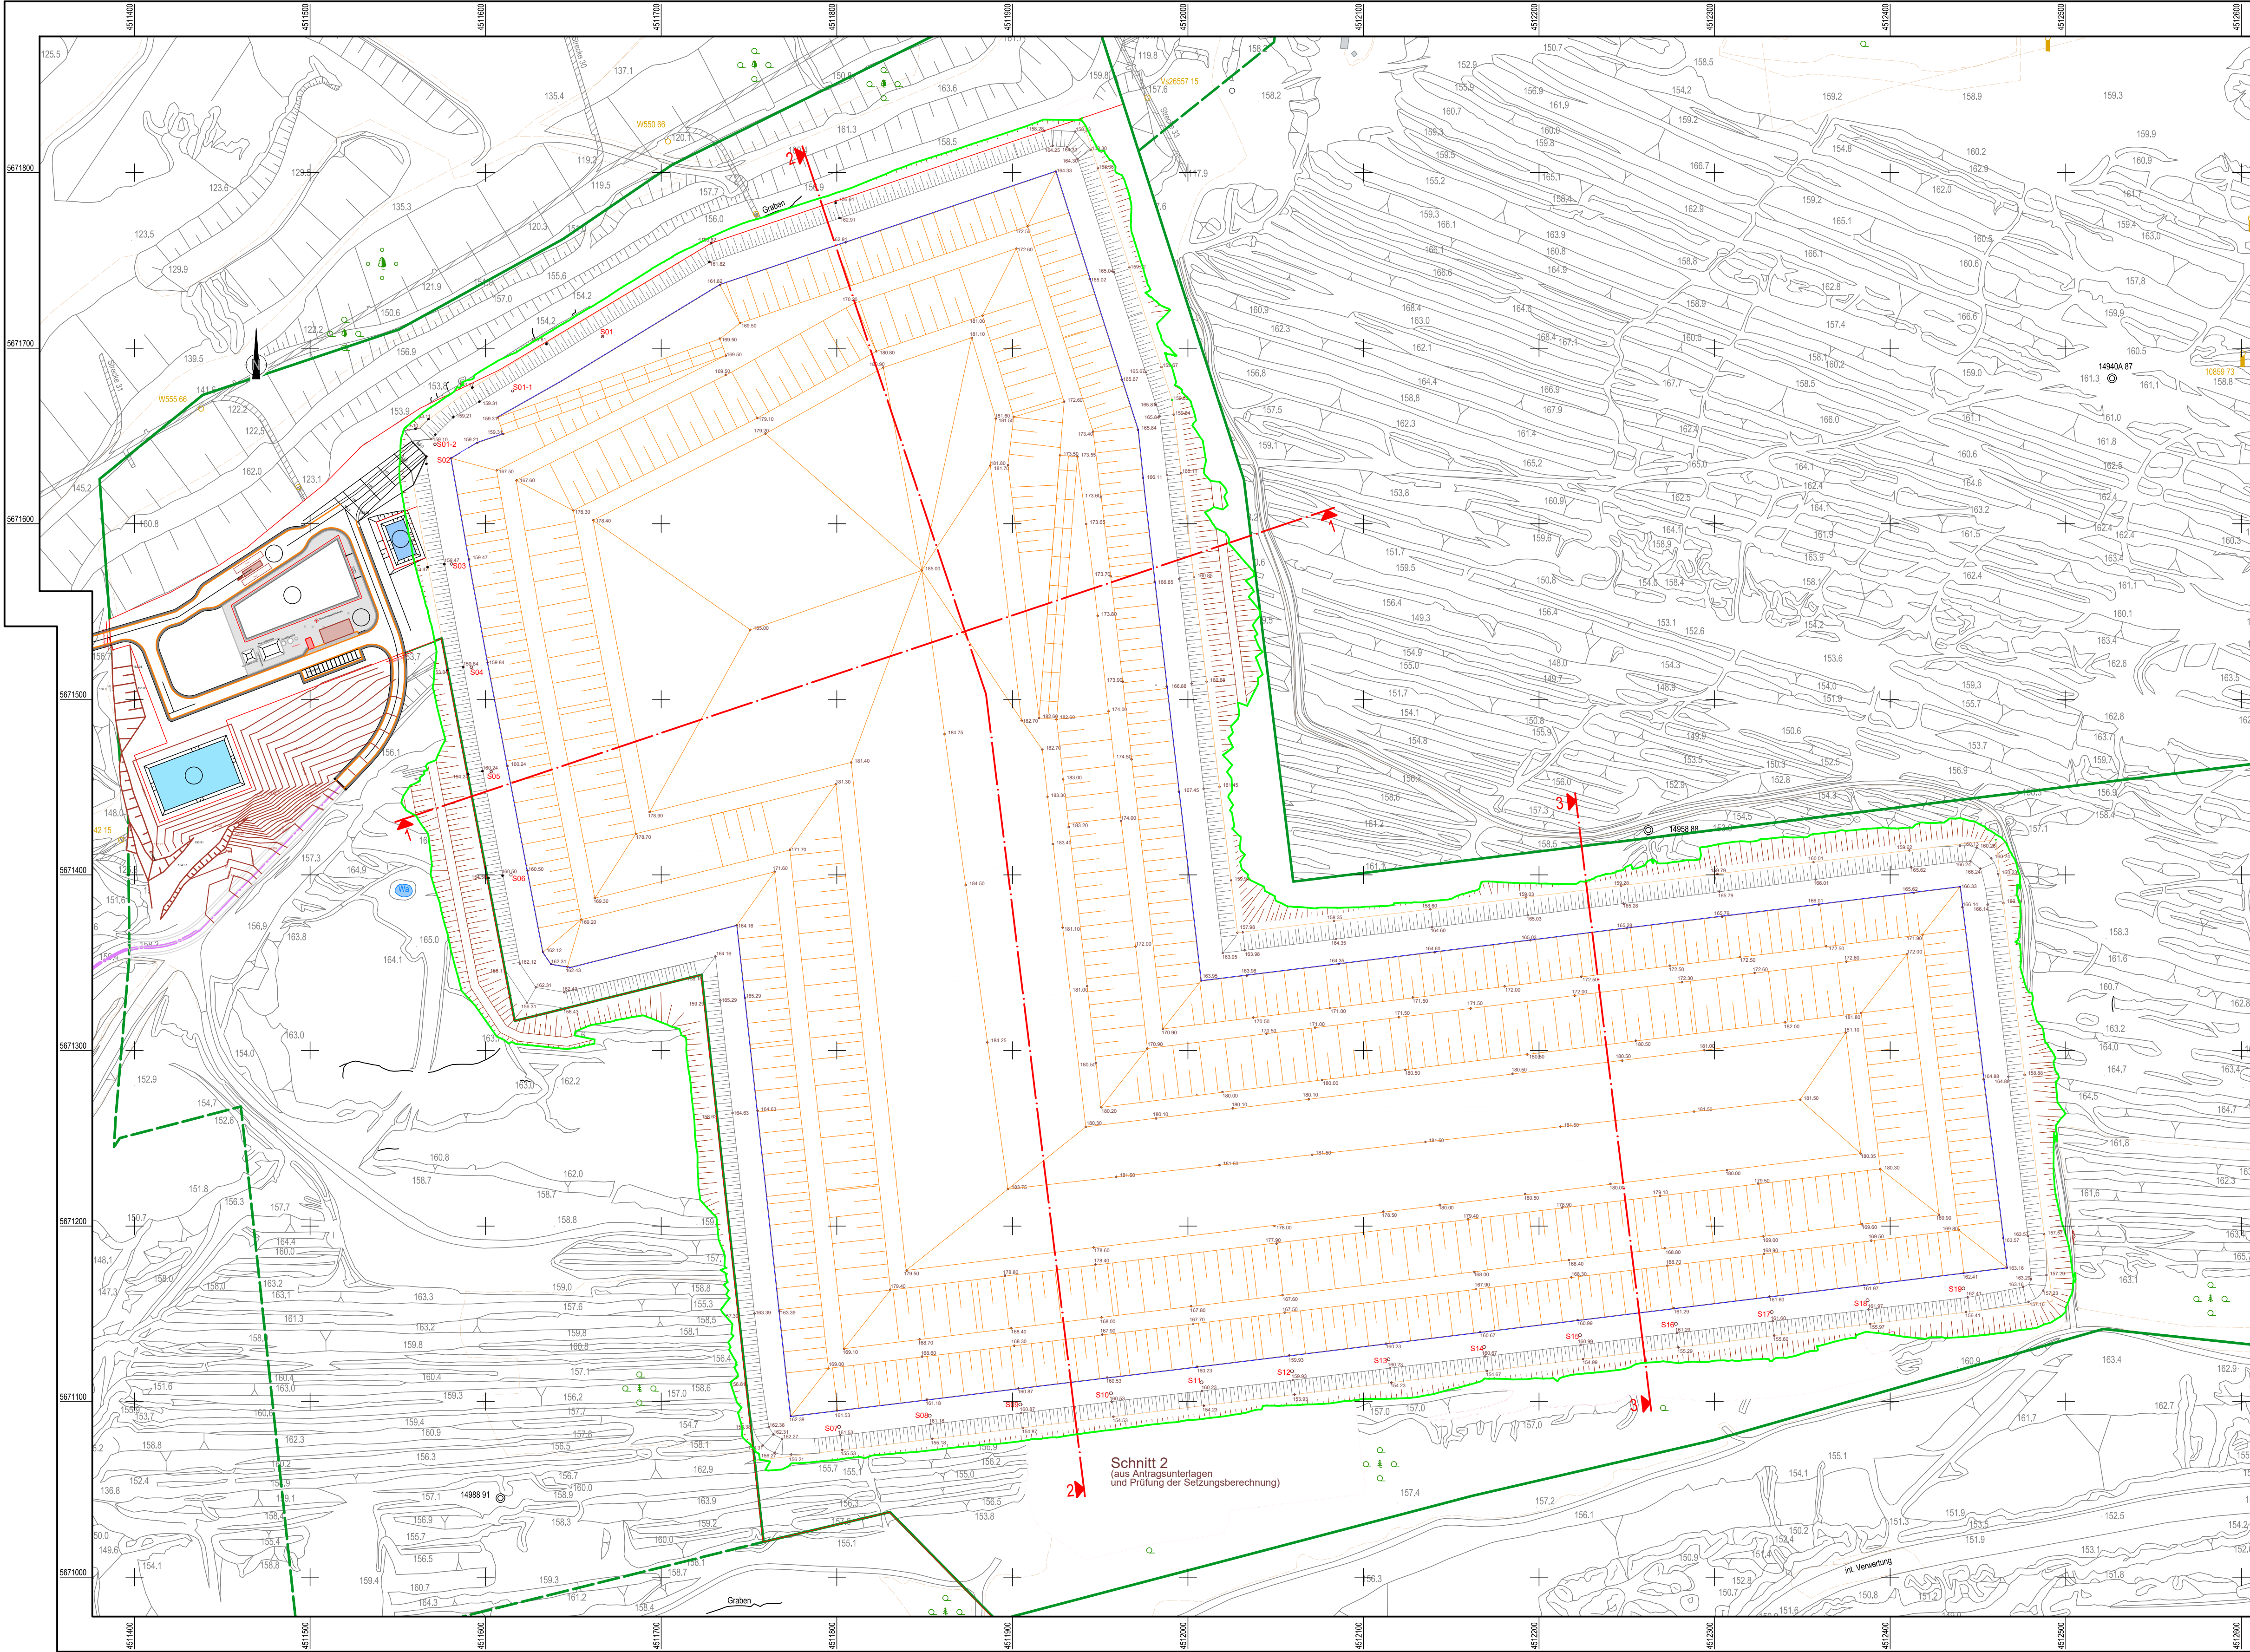

LEGENDE

- Liegenschaftsgrenze MUEG
- Zaun
- Höhenlinien
- Verschnittlinie
- Schnittlinie
- Deponiekörper
- Oberflächenwassersammelbecken
- Büro- und Sozialgebäude
- Sickerwasserbecken Nord
- Wägecontainer

0	Erstausgabe	18.01.2024	PYK	ENG
Rev.	Bezeichnung	Datum	Erstellt	Geprüft
 MUEG Mitteldeutsche Umwelt- und Entsorgung GmbH Geiselstraße 1 · 06242 Braunsbedra · Tel.: 034633 441-0 · Email: info@mueg.de				
Projekt: Planergänzungsverfahren Mineralstoffdeponie Profen - Nord				
Titel: Teillageplan mit Endkontur und Schnittpuren 1 - 3				
Kapitel: -	Anlage: 4.1	Maßstab: 1 : 2000		
Aufmaß: -	Quelle: -	Datum	14.12.2024	
Lage: -		Erstellt	Pyka	
Höhe: -		Bearbeitet	Engelmann	
Zeichnungs-Nr.: 23PND01-MLF-0013_A4.1-Rev.0		Geprüft		
Diese Zeichnung darf nur zu dem vorgesehenen Zweck benutzt werden. Eine Weitergabe an Dritte oder eine Verwendung für andere Zwecke ist ohne unsere Genehmigung nicht erlaubt.				

Bauherr/Auftraggeber/Antragsteller:		Planverfasser:	
 MUEG Mitteldeutsche Umwelt- und Entsorgung GmbH Geiseltalstraße 1 06242 Braunsbedra		 HPC AG Niederlassung Merseburg Am Stadtweg 8, 06217 Merseburg Telefon: 03461/341313, Fax: 03461/341332 	
Projekt:			
BV Inertstoffdeponie auf der ehemaligen AFB-Kippe im Tagebau Profen-Nord			
Darstellung:			
Lageplan: Betriebseinrichtungen und Nebenanlagen			
Anlage:	2	Projektnummer:	2224089
Maßstab:	1 : 2 000	Plangröße [mm]:	-
Layout:	-	gezeichnet:	aj
Koordinatensystem: GK 3		geprüft:	aj
		Höhensyst.:	NN