


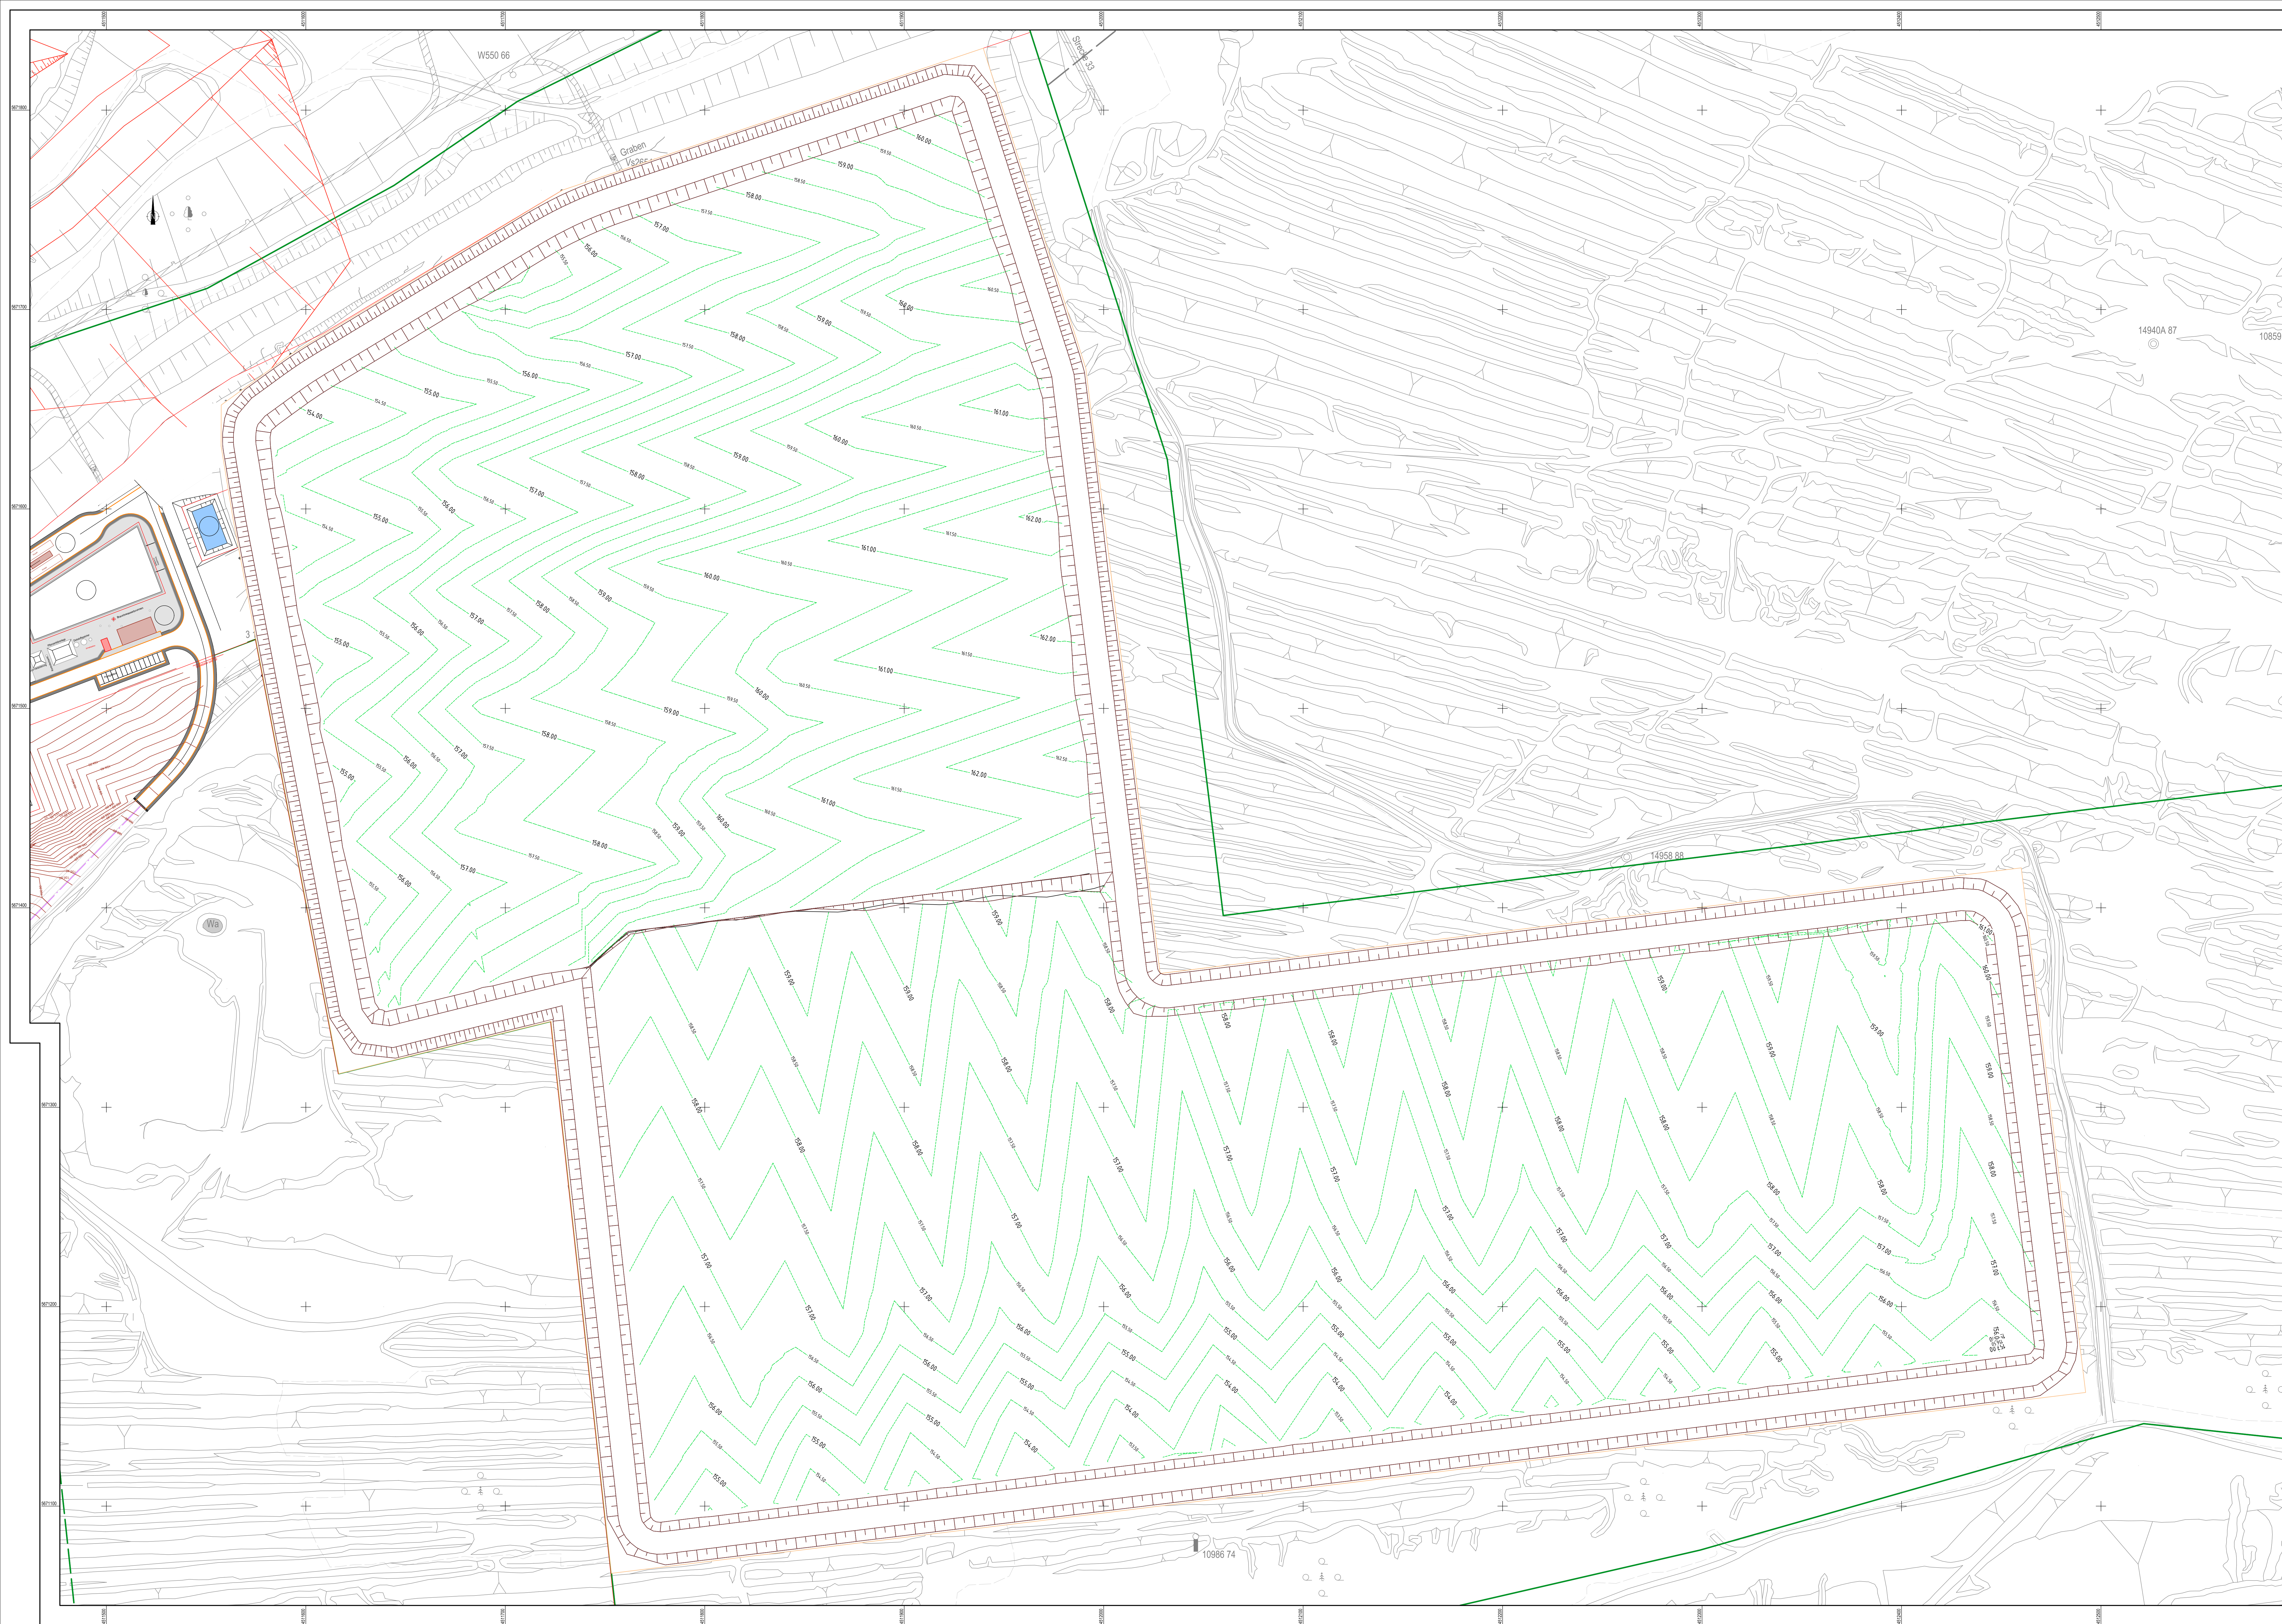

LEGENDE

- Liegenschaftsgrenze MUEG
- Zaun
- Höhenlinien
- Höhenlinien UK Entwässerungsschicht
- Böschungskonstruktoren (Endkontur Tgb. Domsen; MBRAG)
- Oberflächenwassersammelbecken
- Büro- und Sozialgebäude

0	Entsorgung	18.01.2024	PKK	ENG
Rev.	Bezeichnung	Datum	Erstellt	Geprüft

MUEG **MUEG Mitteldeutsche Umwelt- und Entsorgung GmbH**
Gesellschaft mit beschränkter Haftung
Braunschweig, 38104
Telefon: 0531 134 1313, Fax: 0531 134 1332

Projekt: **Planungsunterlagen**
Anforderungen Profen Nord

Titel: **Teilplan**
mit Oberkante Planum vor den Setzungen

Kontext: - Anlage: 3.13.1 Maßstab: 1:1000
Anzahl: - Datum: 18.01.2024
Lage: - Entwurf: PKK
Höhe: - Bearbeiter: Engemann
Zeichnungs-Nr.: 24P001-146-F-003_A1.13.1-Rev.2 Geprüft:

Bauherr/Auftraggeber/Antragsteller: **MUEG**
MUEG Mitteldeutsche Umwelt- und Entsorgung GmbH
Gesellschaft mit beschränkter Haftung
Braunschweig, 38104
Telefon: 0531 134 1313, Fax: 0531 134 1332

Planverfasser: **HPC**
HPC AG Niederlassung Mende
Am Röhrling 8, 35127 Mende
Telefon: 05461341313, Fax: 05461341332

Projekt: **BV Inertstoffdeponie auf der ehemaligen AFB-Kippe im Tagebau Profen-Nord**

Darstellung: **Lageplan mit Oberkante Planum vor den Setzungen**

Anlage: 3	Projektnummer: 2224089	Planstand: 24.01.2024
Maßstab: 1:1.000	Plangröße (mm): -	gezeichnet: -
Layout: -	geprüft: -	gezeichnet: -
Koordinatensystem: GK 3	Höhenreferenz: NN	gezeichnet: -