




Ansicht - Längswand Westseite

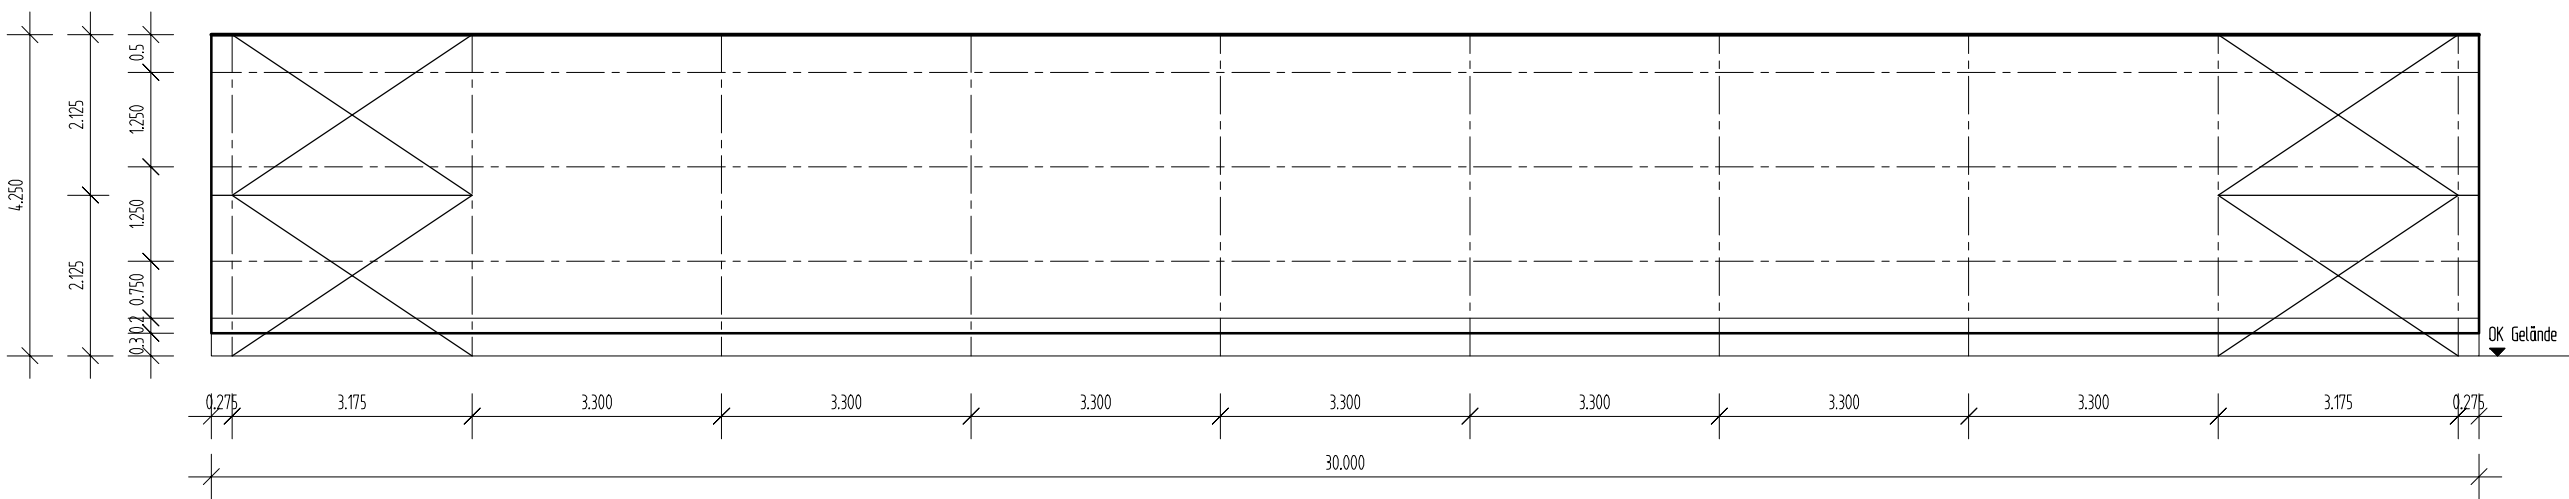


Ansicht - Längswand Ostseite

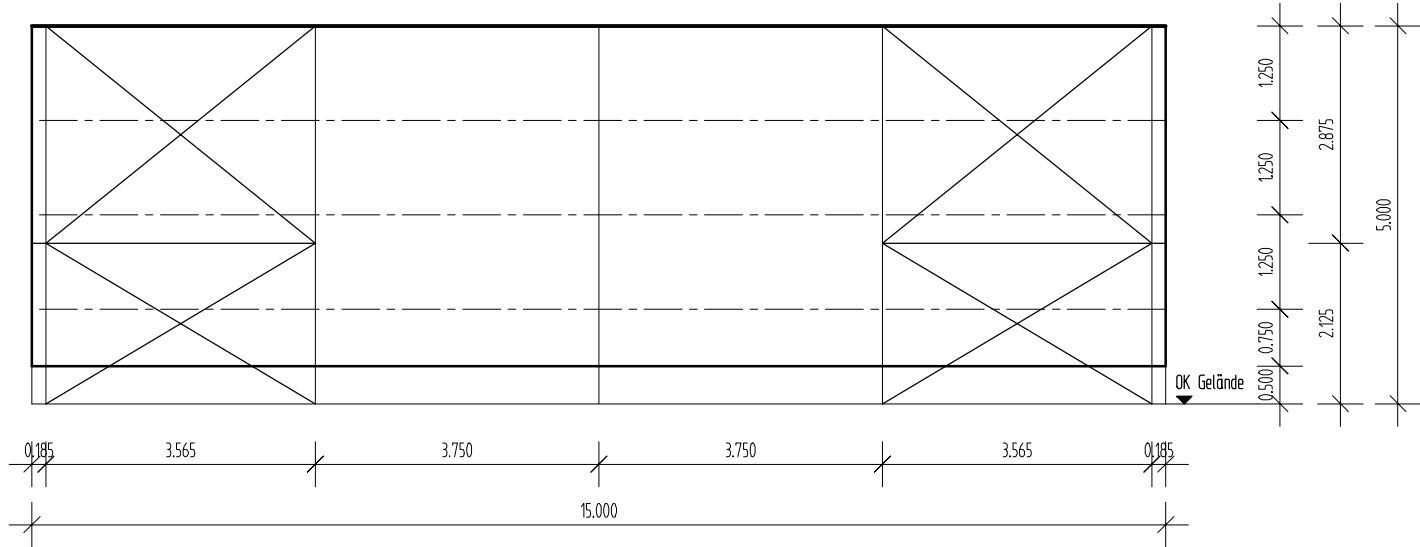


Ansicht - Giebelwand Nordseite

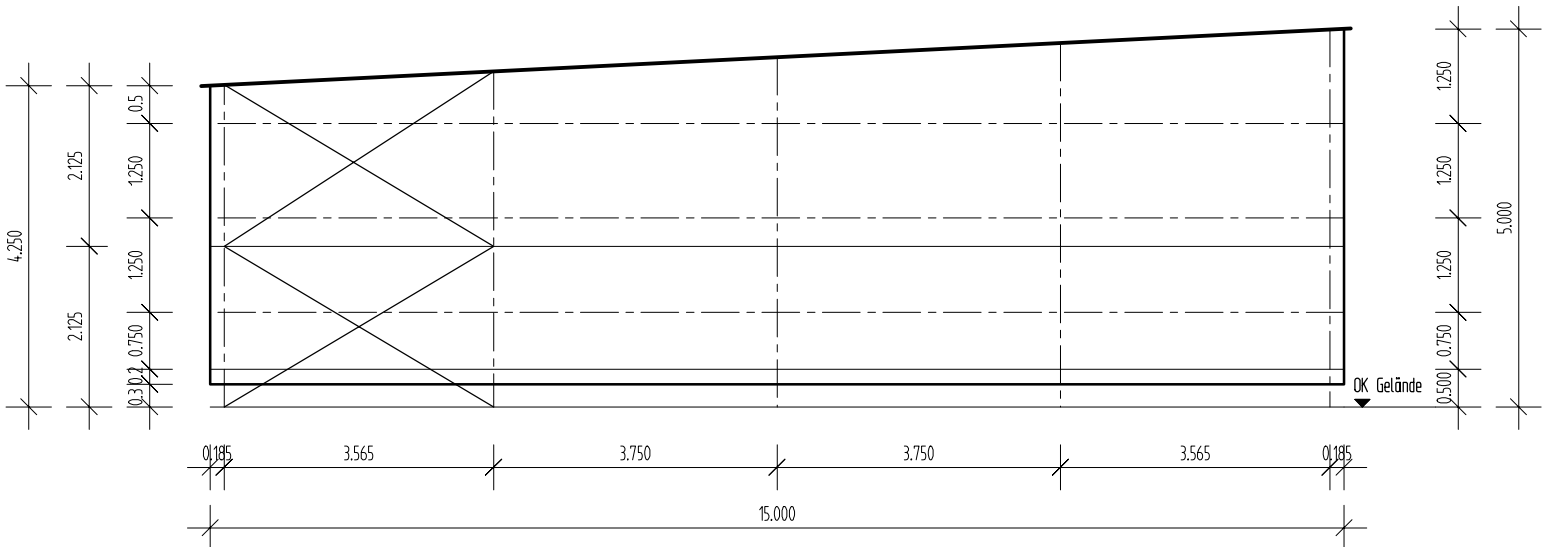


Ansicht - Längswand Südseite

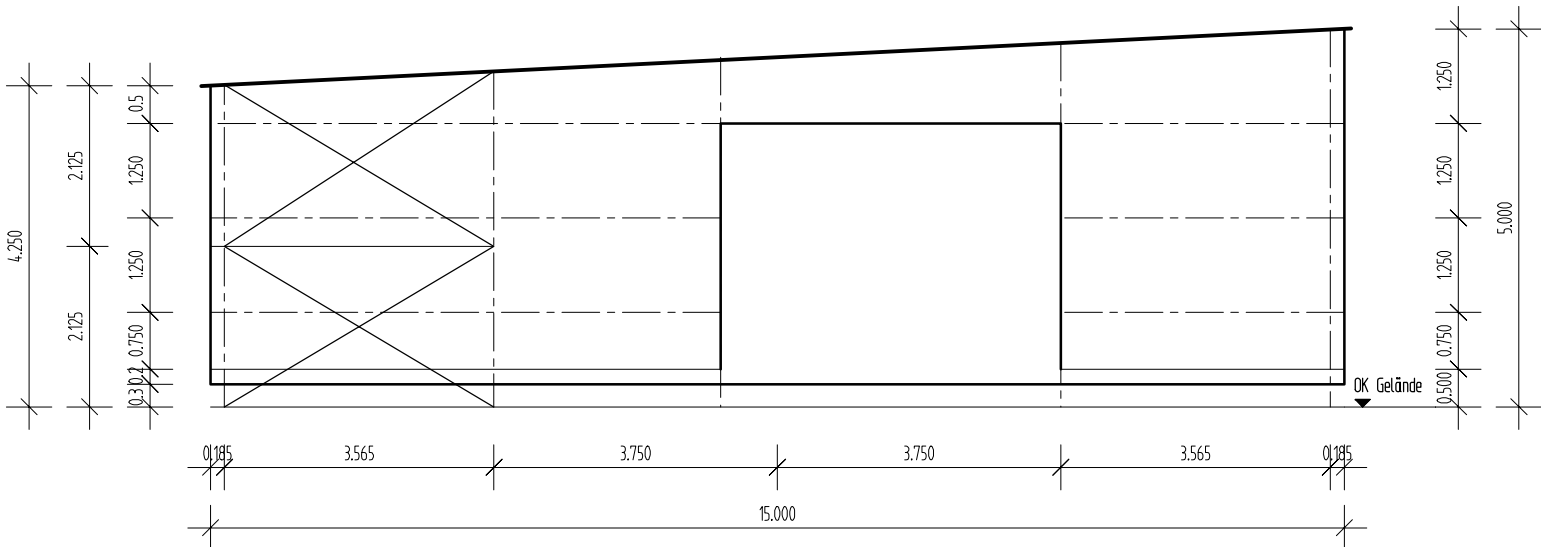

Grundriss

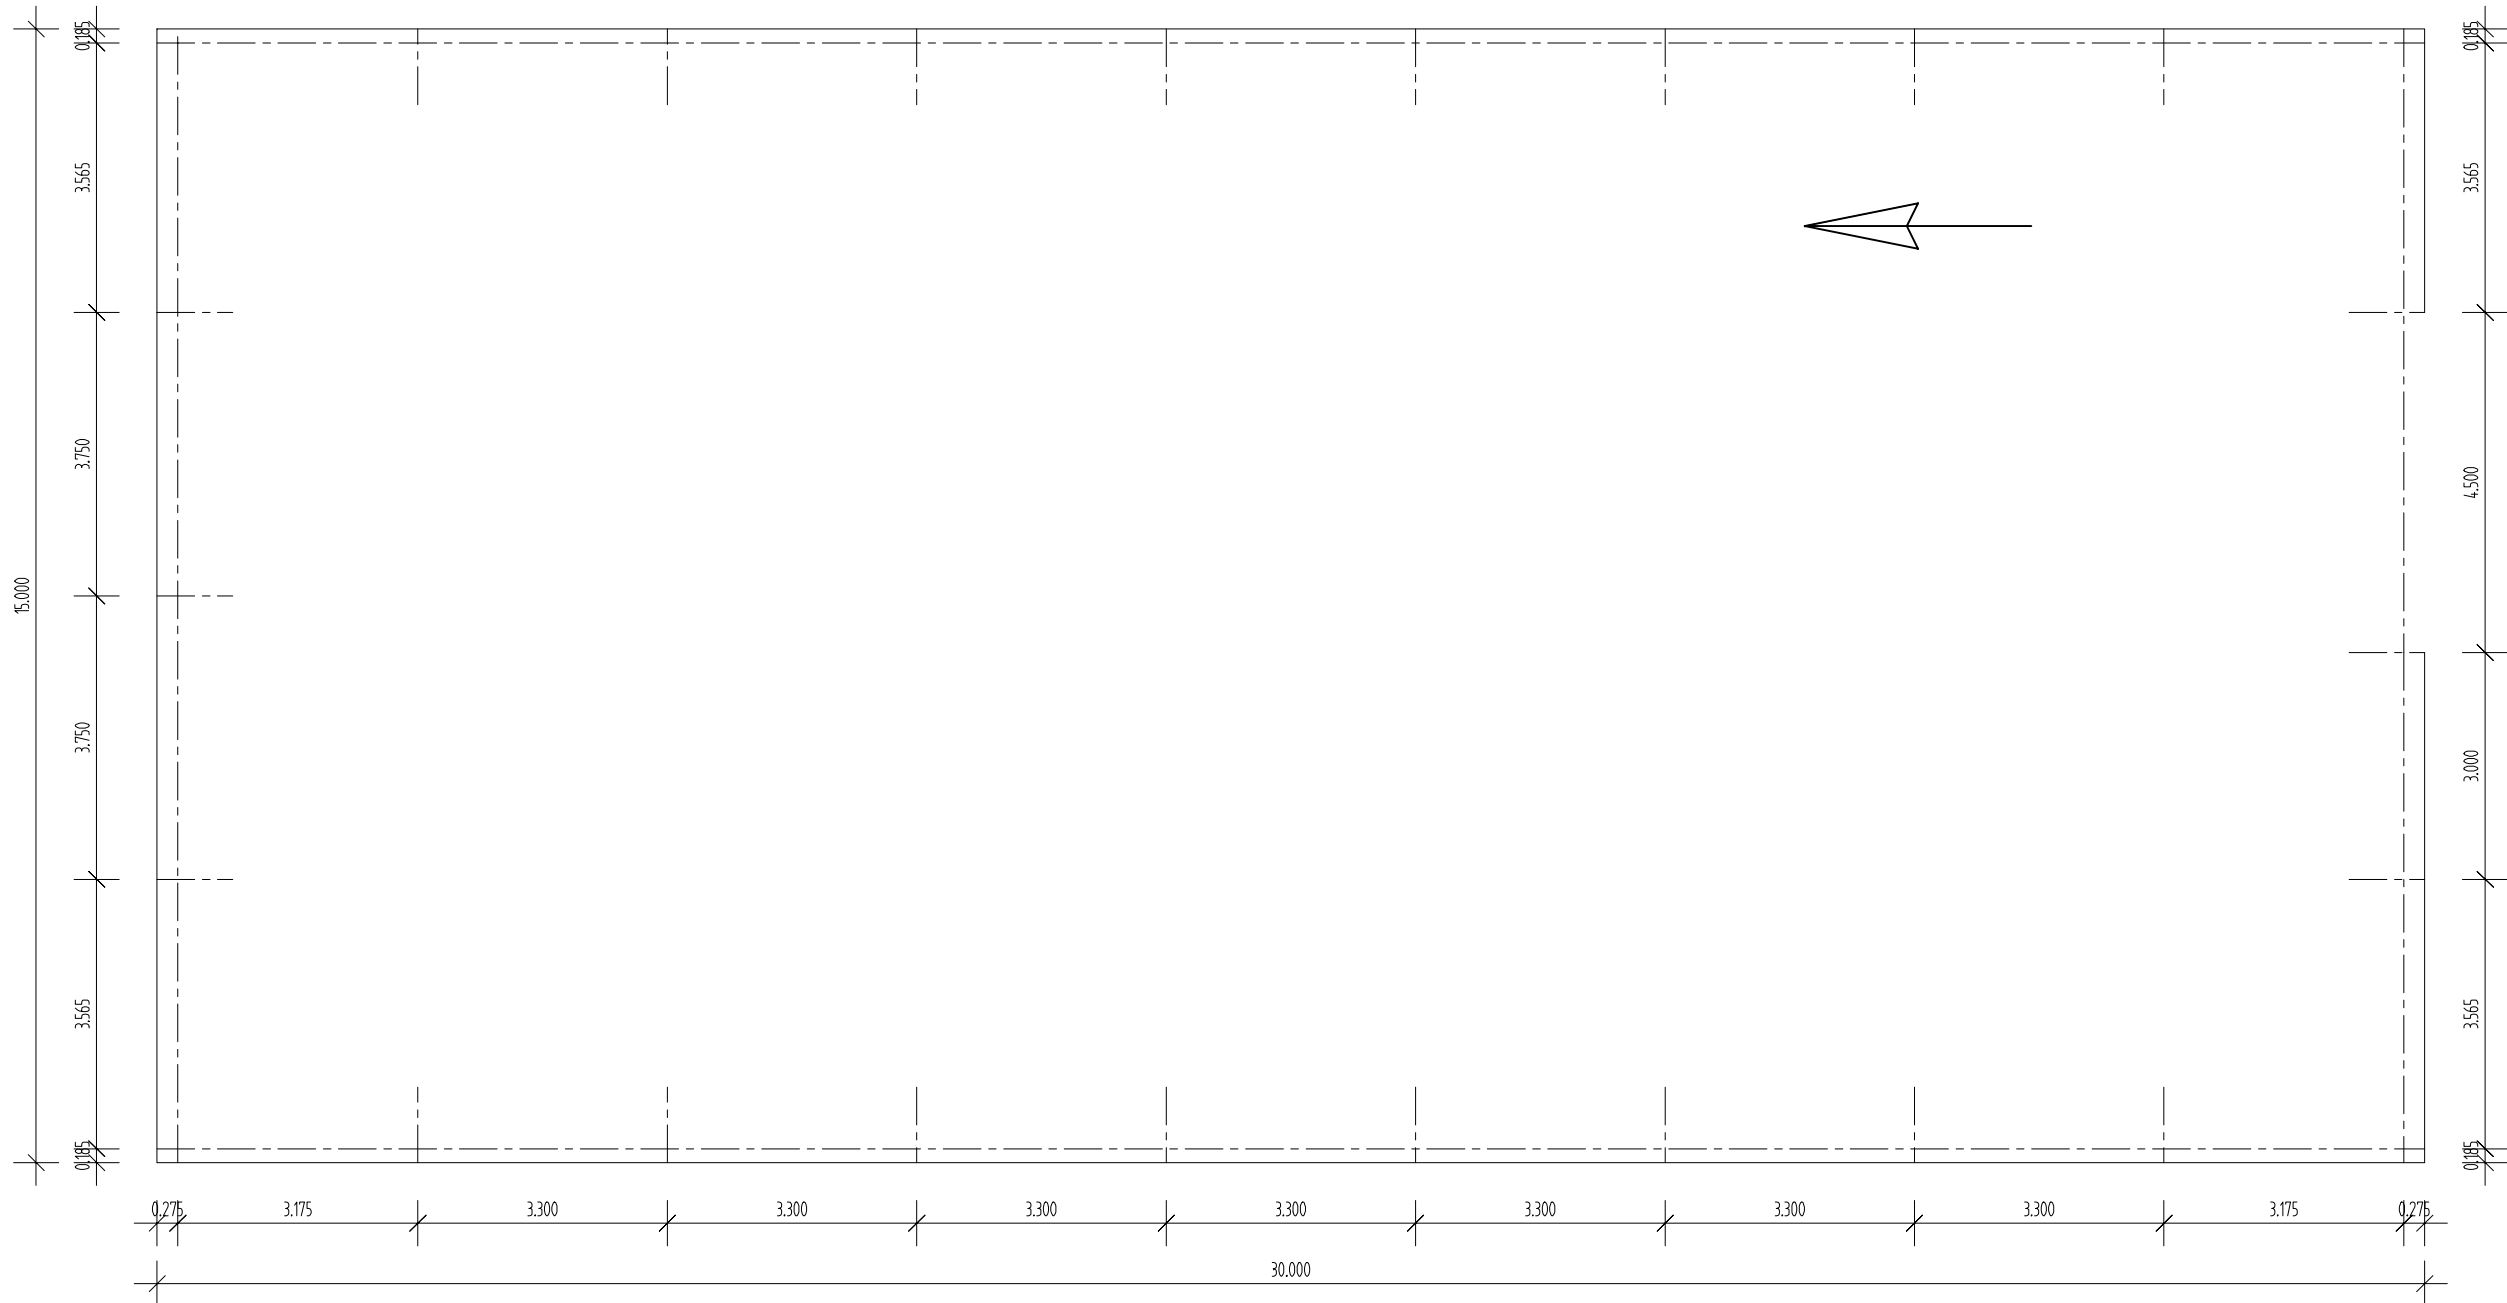



Mitteldeutsche Umwelt- und Entsorgung GmbH

PLANER	MUEG Mitteldeutsche Umwelt- und Entsorgung GmbH Geiselfalstraße 1 06242 Braunsbedra		
PROJEKT	Antrag auf Planfeststellung Mineralstoffdeponie Profen-Nord		
TITEL	Reparaturstützpunkt Grundriss und Ansichten		
Datum	26.11.2012	Maßstab : 1 : 100	Anlage : 12a
Erstellt	Klemps		
Bearbeiter	Meixner		
Geprüft		Projekt-Nr.	

DIESE ZEICHNUNG DARF NUR ZU DEM VORGESEHENEN ZWECK BENÜTZT WERDEN. EINE WEITERGABE AN DRITE ODER EINE VERWENDUNG FÜR ANDERE ZWECKE IST OHNE UNSERE GENEHMIGUNG NICHT ERLAUBT.