


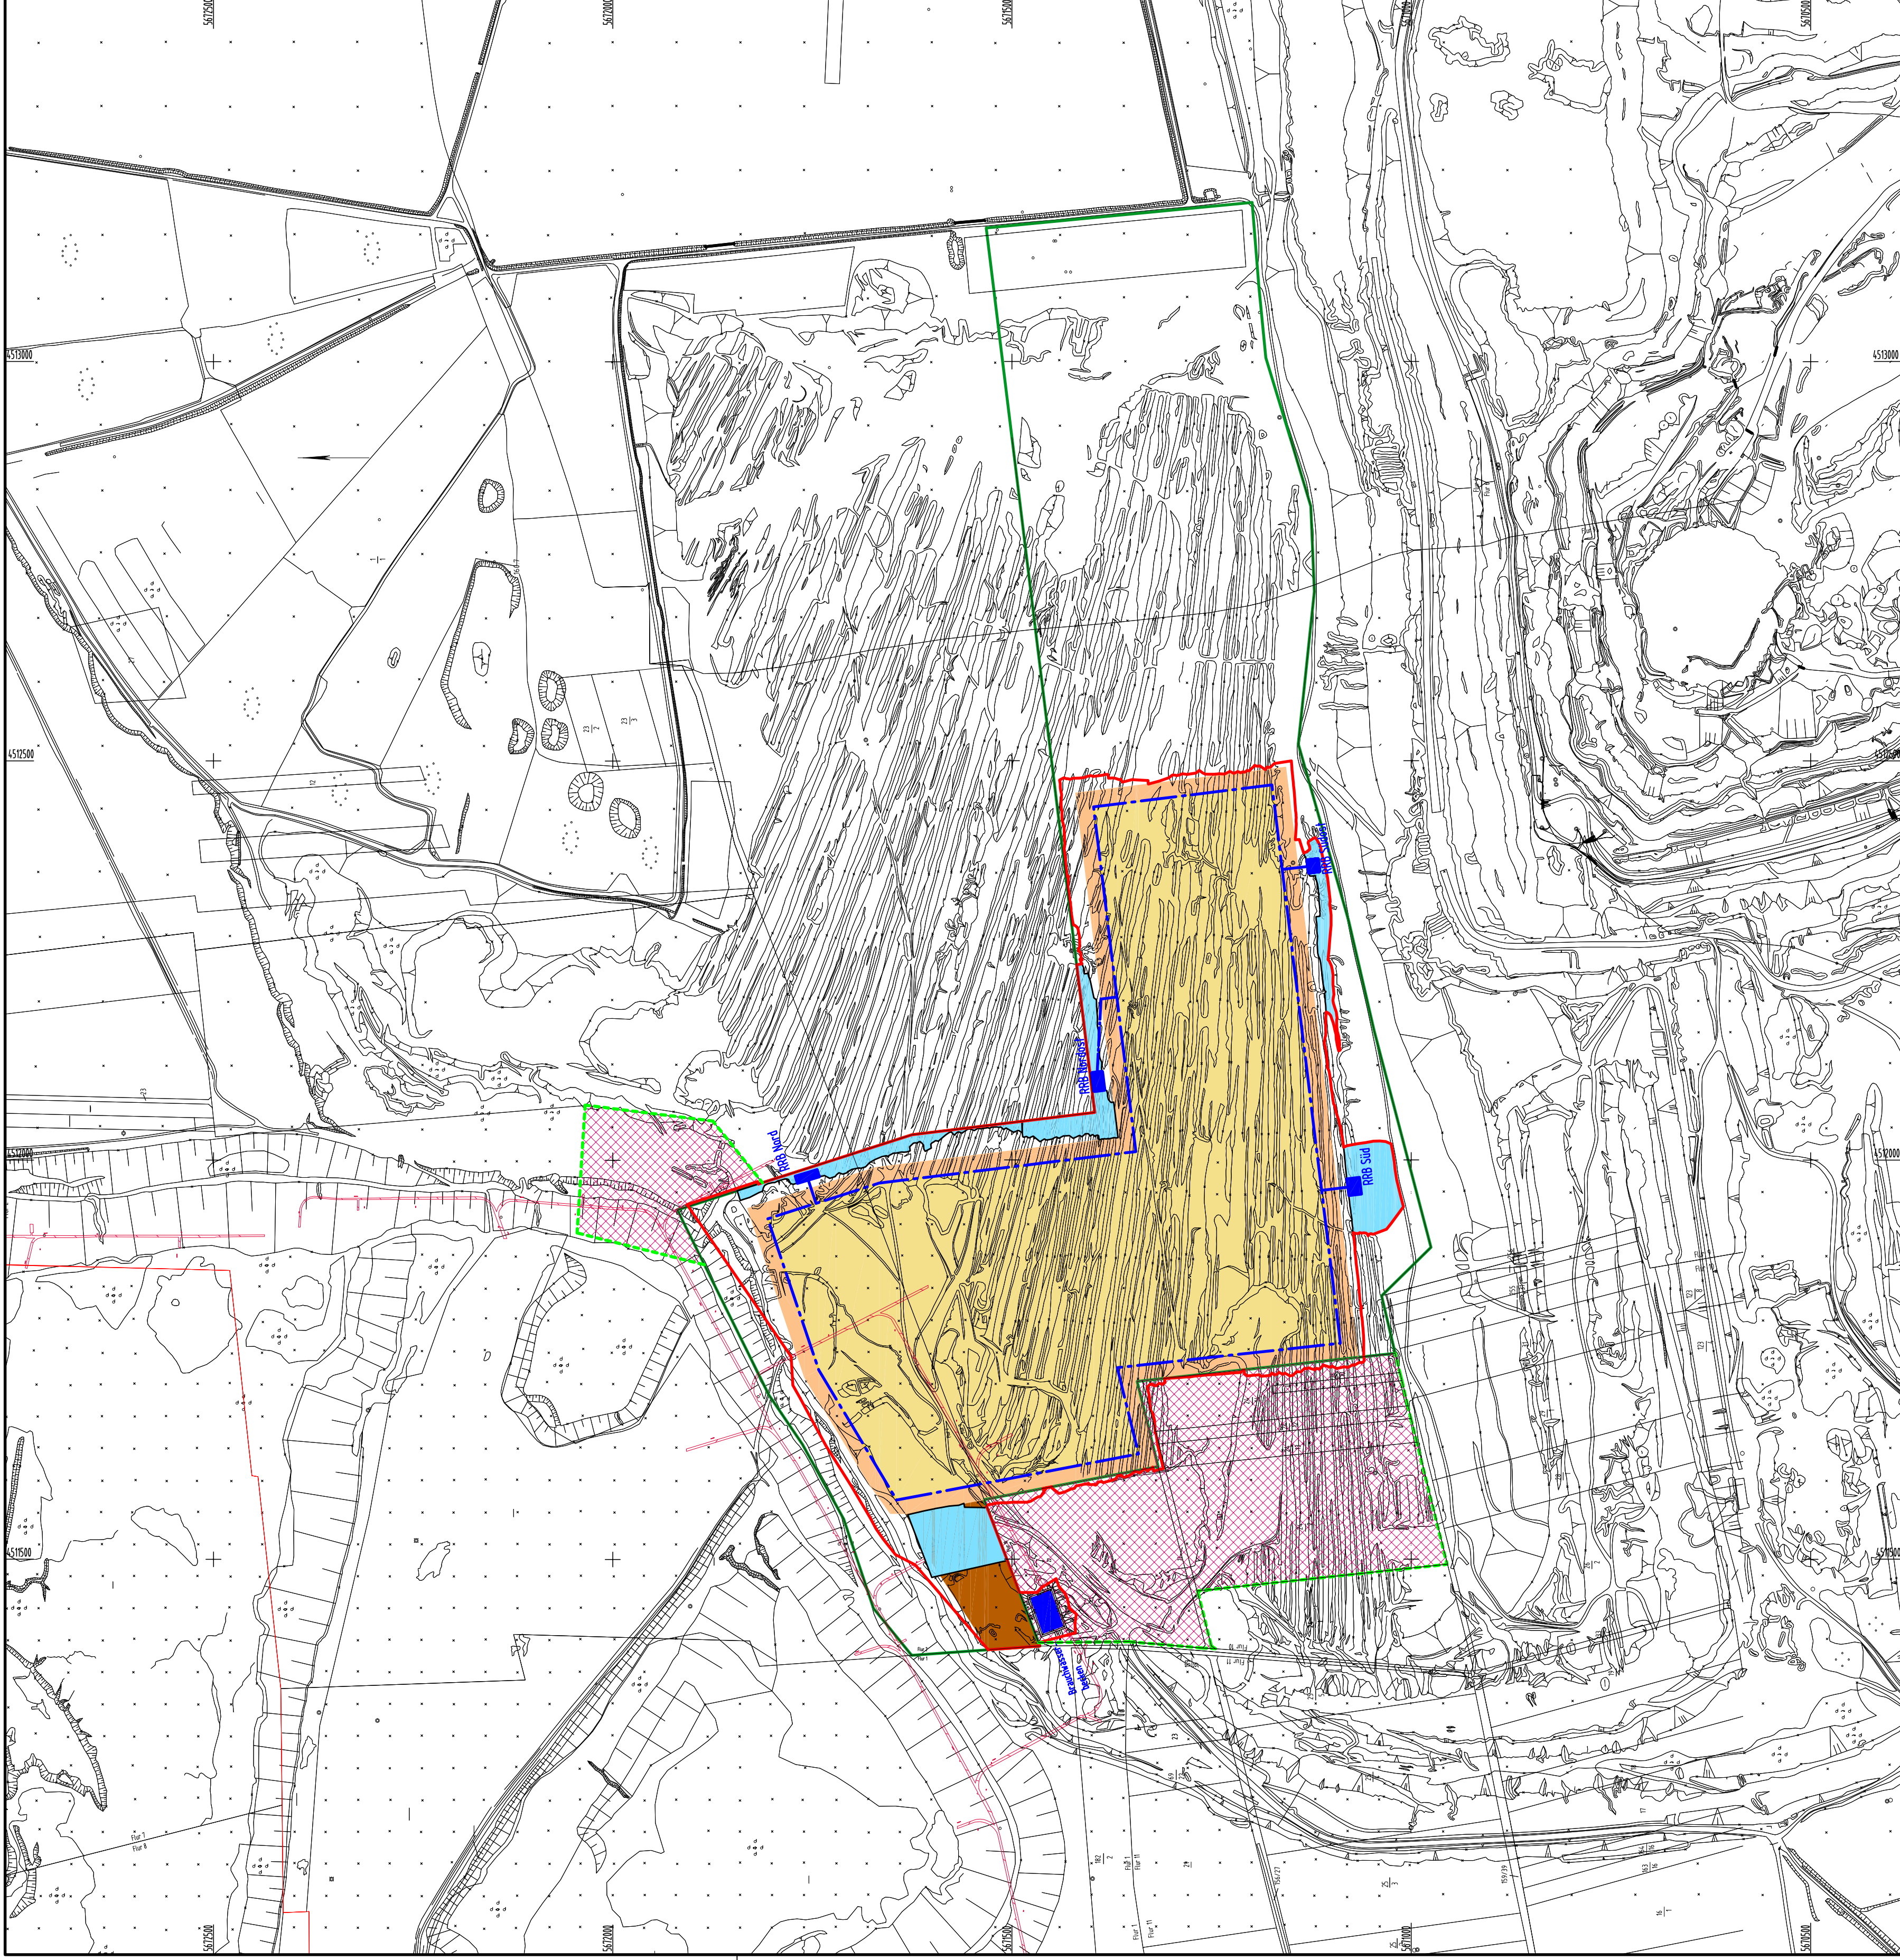

Legende

- Liegenschaftsgrenze MUEG
- zusätzlich erworbene Liegenschaften MUEG
- deponieumlaufende Wasserfassungssysteme
- Eingangs-, Lager- und Behandlungsbereich
- Mineralstoffdeponie/Ablagerungsbereich
- periphere Anlagen (Randdamm)
- Tierhaustrecken
- zusätzliche Liegenschaften MUEG gem. Kaufvertrag vom 27.01.2015
- Verdunstungsflächen
- Plangbiet

Darstellung auf der Grundlage der Lage- und Bestandsvermessung durch

Mitteldeutsche
Braunkohlengesellschaft mbH
Glück-Auf-Straße 1
06711 Zeitz

Lagesystem: RD 83; Höhenbezug, Höhensystem: DHHN 1992, Vermessung: 10.01.2011



Mitteld Deutsche Umwelt- und Entsorgung GmbH

PLANER	MIEG
--------	------

MUEG
Mitteldeutsche Umwelt- und Entsorgung GmbH
Geiseltalstraße 1
06242 Braunsbedra

PROJEKT
Antrag auf Planfeststellung der
Mineralstoffdeponie Profen - Nord

TITEL	Lageplan mit Planbegrenzungen
-------	-------------------------------

Datum	02.06.2016	Maßstab : 1 : 5000	Anlage : I / 5,4.2
Erstellt	Sperrlich		
Bearbeiter	Graf		
Geprüft		Projekt-Nr.	

DIESE ZEICHNUNG DARF NUR ZU DEM VORGESEHENEN ZWECK BENUTZT WERDEN. EINE WEITERGABE AN DRITE ODER EINE VERWENDUNG FÜR ANDERE ZWECKE IST OHNE UNSERE GENEHMIGUNG NICHT ERLAUT.