


1.4.12 / 15.2.13 Lageplan Einzelstandort Rückbau - WEA 4.9

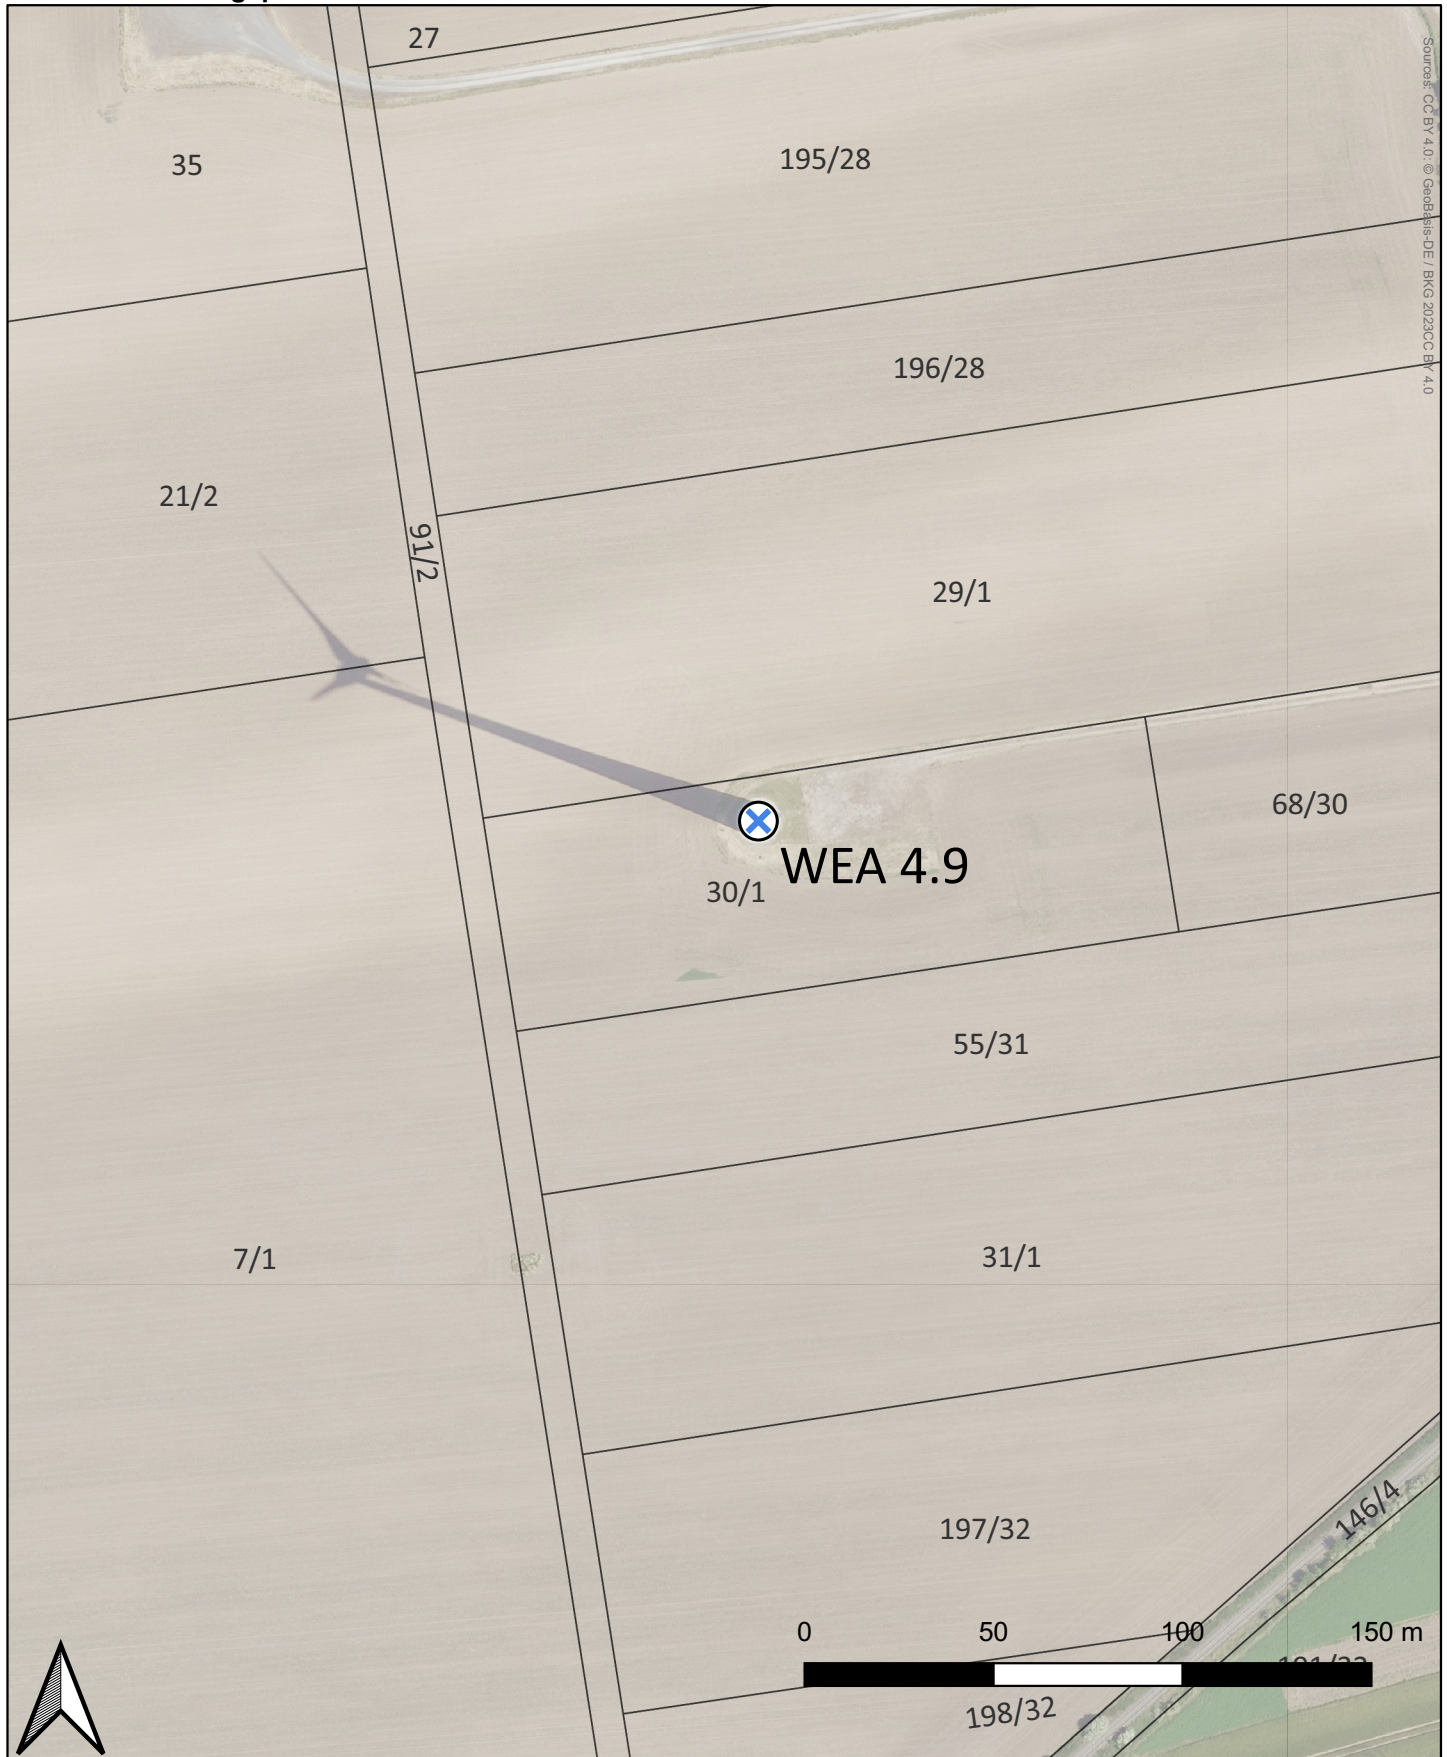

Source: CC BY 4.0 © GeoBasis-DE / BKG 2023CC BY 4.0

Legende


 WEA Rückbau

 AEZ PLANUNGS GMBH & CO.KG
PART OF EUROPEAN ENERGY GROUP

Straße des Friedens 34c
06682 Teuchern

034443/6370-0
info@aez-teuchern.de

KBS: ETRS 89 / UTM Zone 32N
Format: DIN A4
Maßstab: 1 : 2.000
Datum: 31.07.2025
Autor: Leif Wege

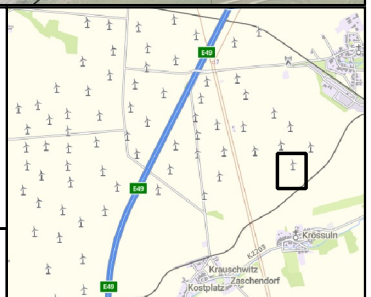

Land: Deutschland
Bundesland: Sachsen-Anhalt