


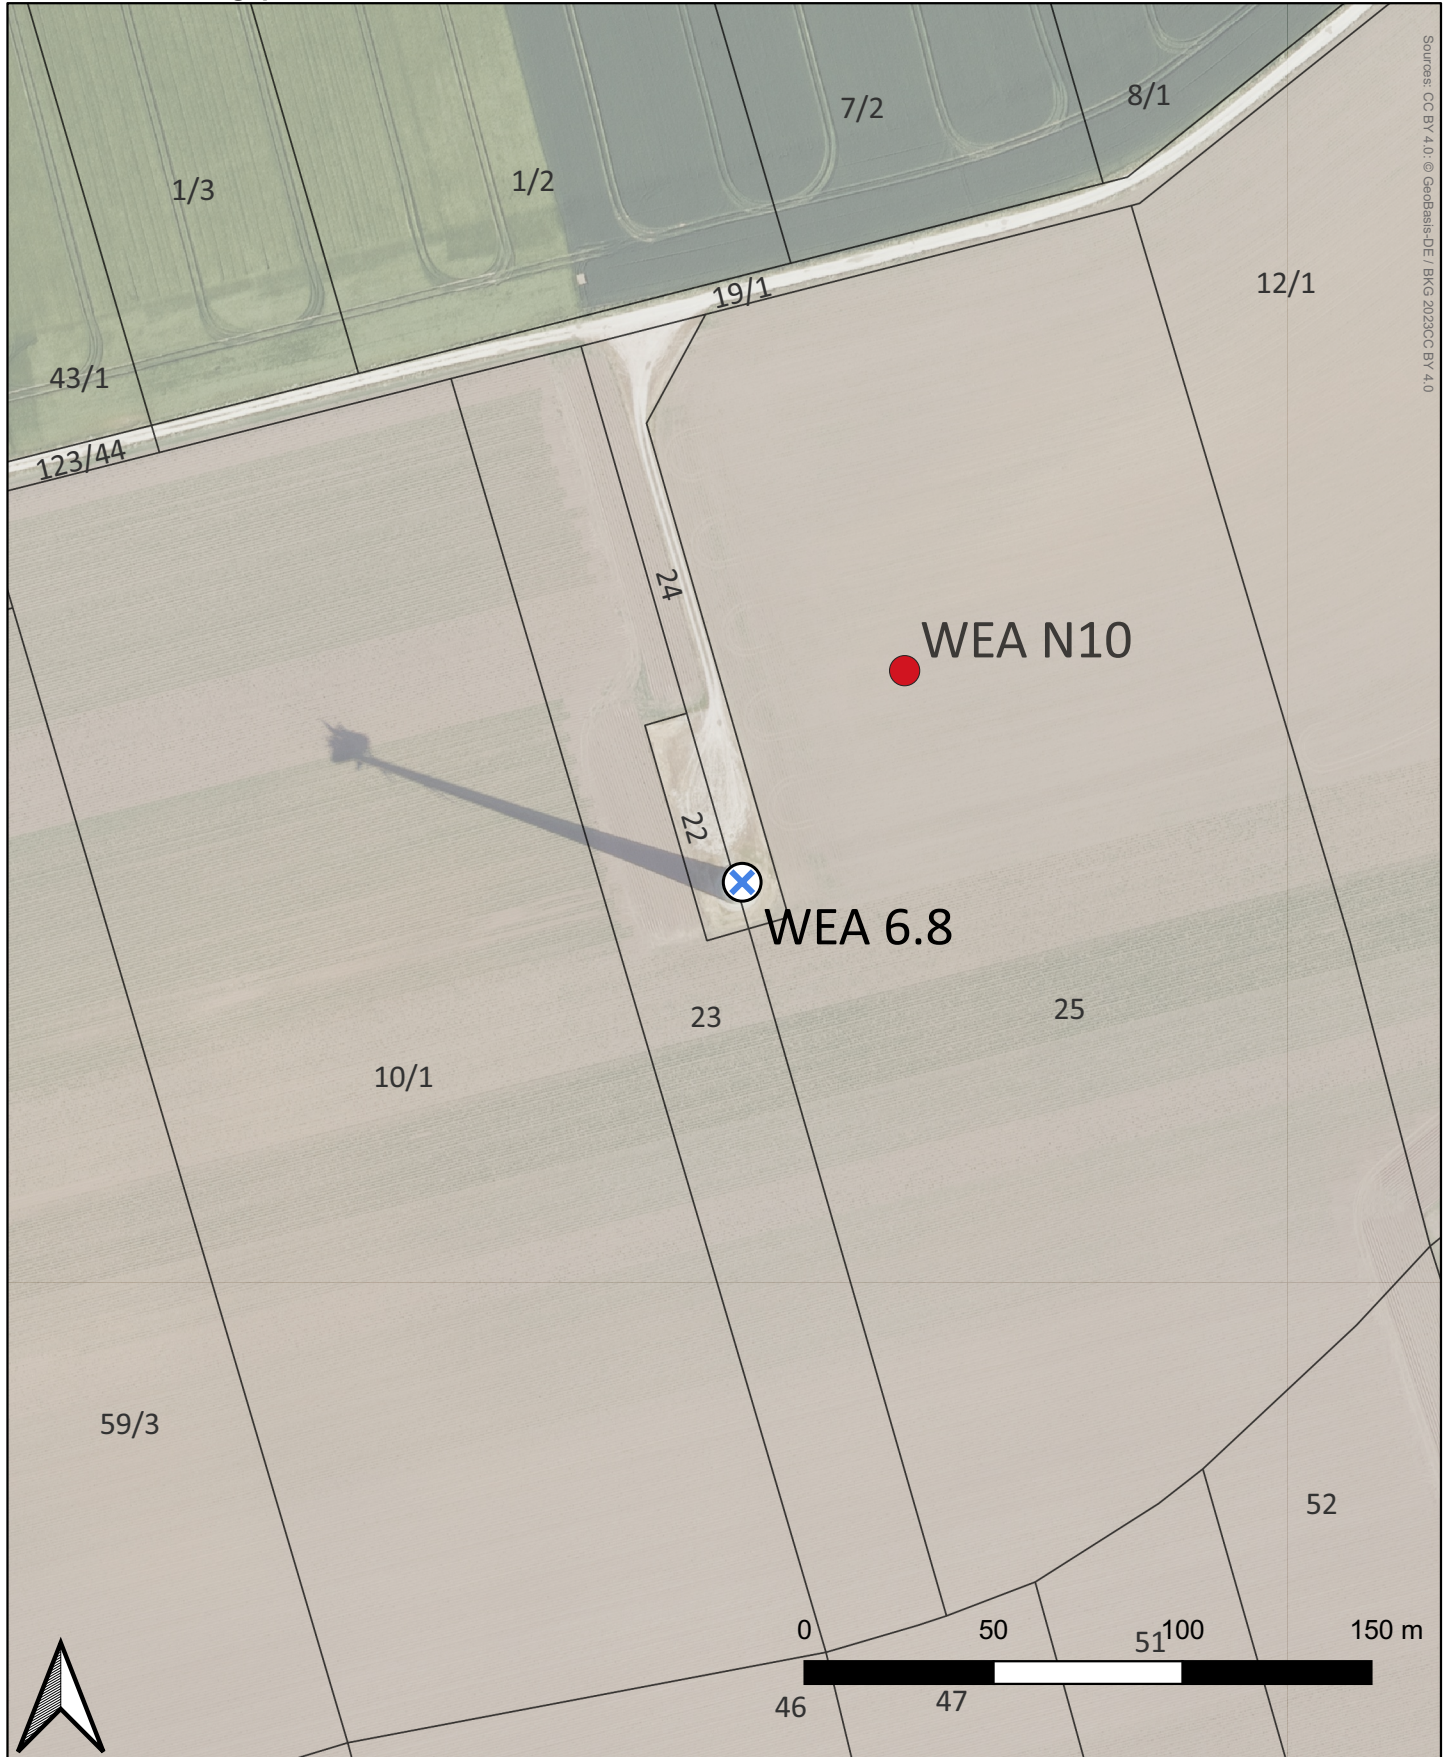

1.4.12 / 15.2.13 Lageplan Einzelstandort Rückbau - WEA 6.8

Sources: CC BY 4.0 © GeoBasis-DE / BKG 2023CC BY 4.0



Legende

-  WEA Rückbau
-  WEA Neubau

 AEZ PLANUNGS GMBH & CO.KG  
PART OF EUROPEAN ENERGY GROUP

Straße des Friedens 34c  
06682 Teuchern

034443/6370-0  
info@aez-teuchern.de

KBS: ETRS 89 / UTM Zone 32N  
Format: DIN A4  
Maßstab: 1 : 2.000  
Datum: 31.07.2025  
Autor: Leif Wege



Land: Deutschland  
Bundesland: Sachsen-Anhalt