


1.4.12 / 15.2.13 Lageplan Einzelstandort Rückbau - WEA 3

Sources: CC BY 4.0 © GeoBasis-DE / BKG 2023CC BY 4.0

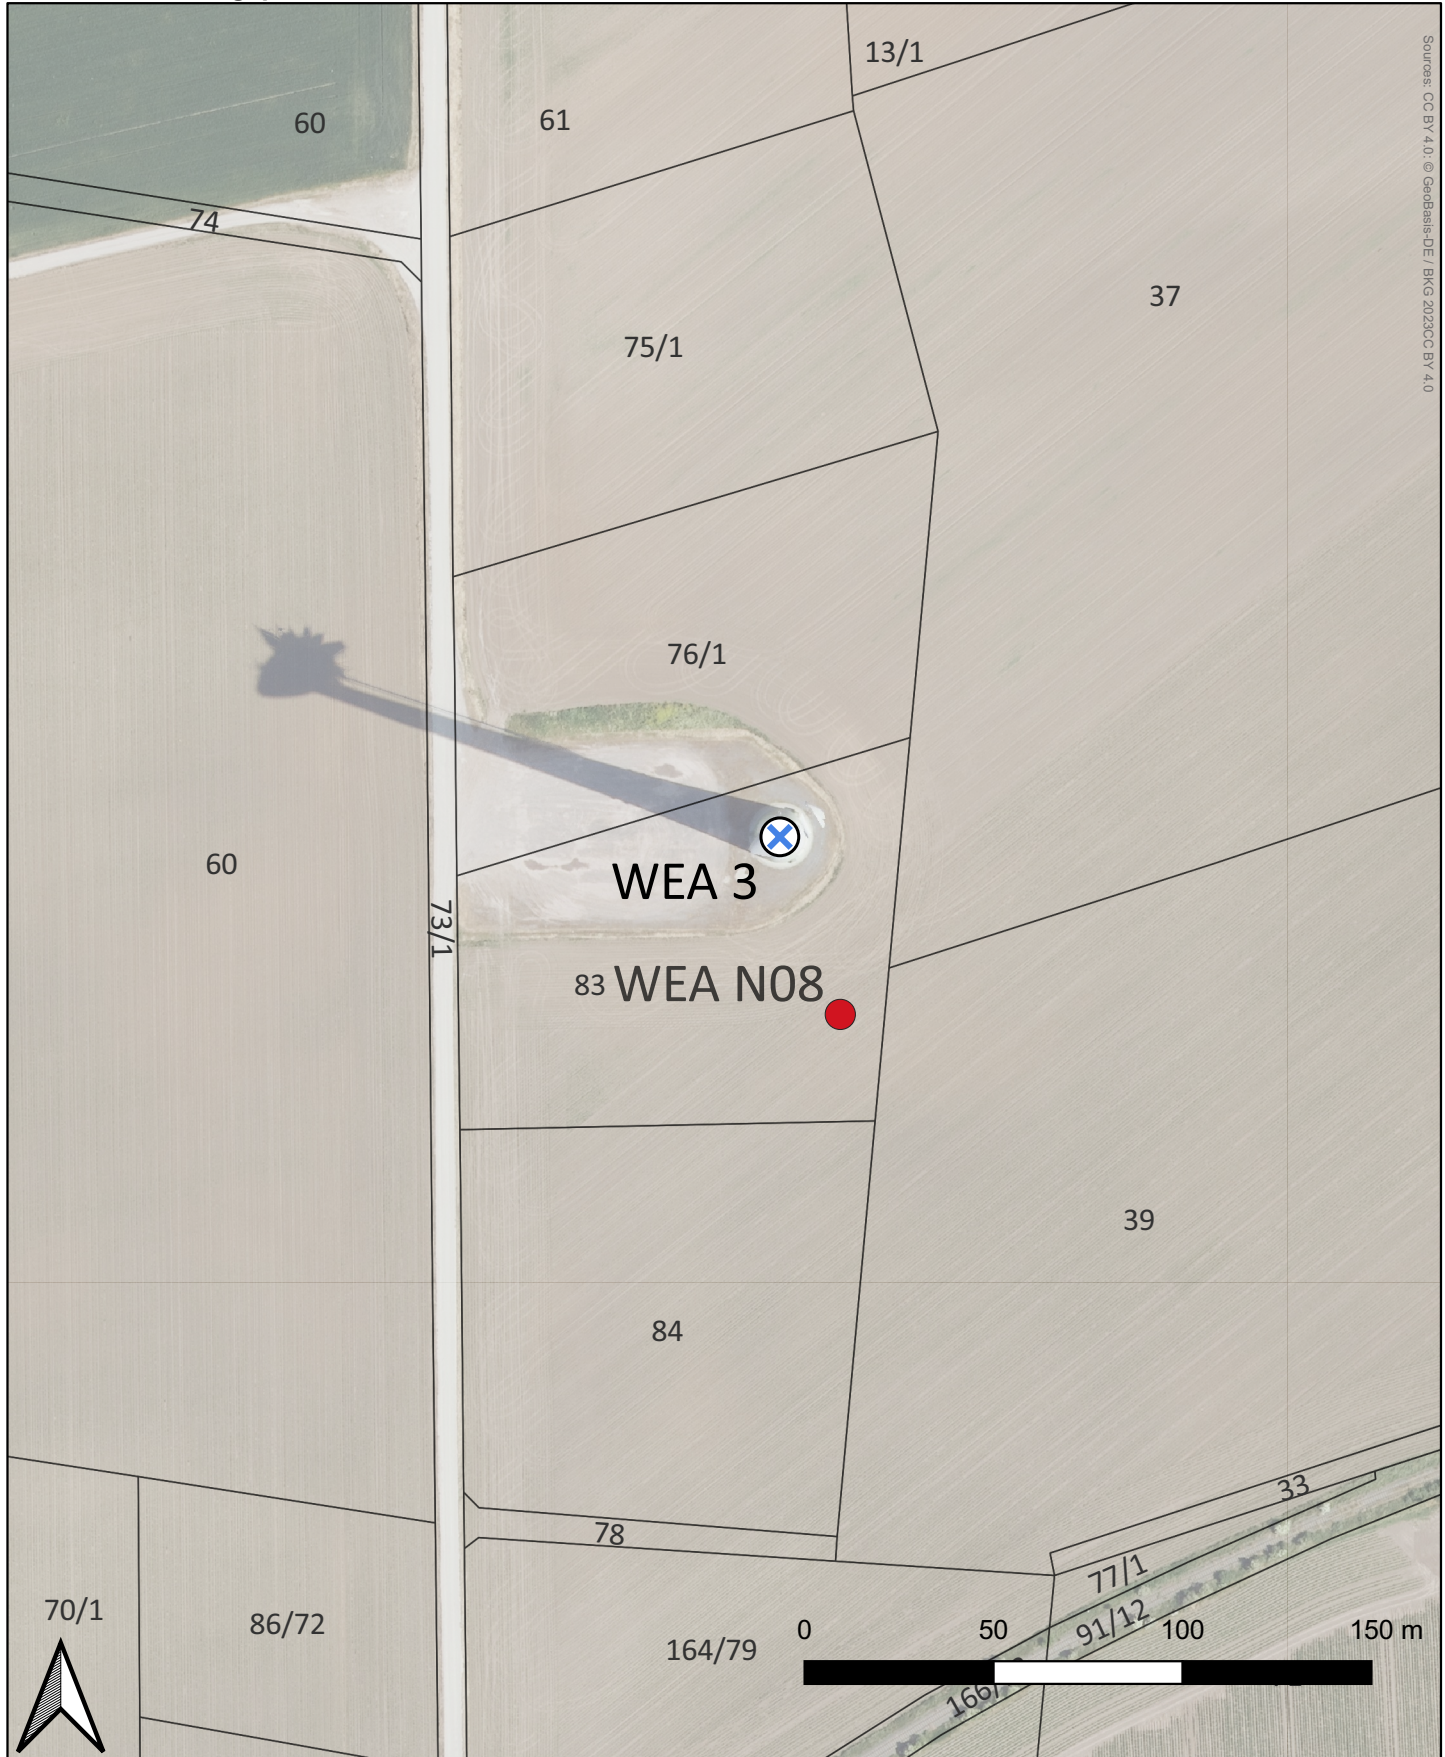

Legende

- ⊗ WEA Rückbau
- WEA Neubau

AEZ PLANUNGS GMBH & CO.KG
PART OF EUROPEAN ENERGY GROUP

Straße des Friedens 34c
06682 Teuchern

034443/6370-0
info@aez-teuchern.de

KBS: ETRS 89 / UTM Zone 32N
 Format: DIN A4
 Maßstab: 1 : 2.000
 Datum: 31.07.2025
 Autor: Leif Wege



Land: Deutschland
 Bundesland: Sachsen-Anhalt