


1.4.4 / 15.2.5 Lageplan Einzelstandorte - WEA N12

Anlagentyp:	ENERCON E-175 EP5 E2
Nabenhöhe (NH):	175 m
Rotorradius (RR):	87,5 m
Bauwerkshöhe (BWH = NH + RR):	262,5 m
Baulastfaktor (BF):	0,4
Abstandsfläche (BLR = BWH * BF):	105,0 m

Gemarkung:	Nessa
Flur:	1
Flurstück:	3/1

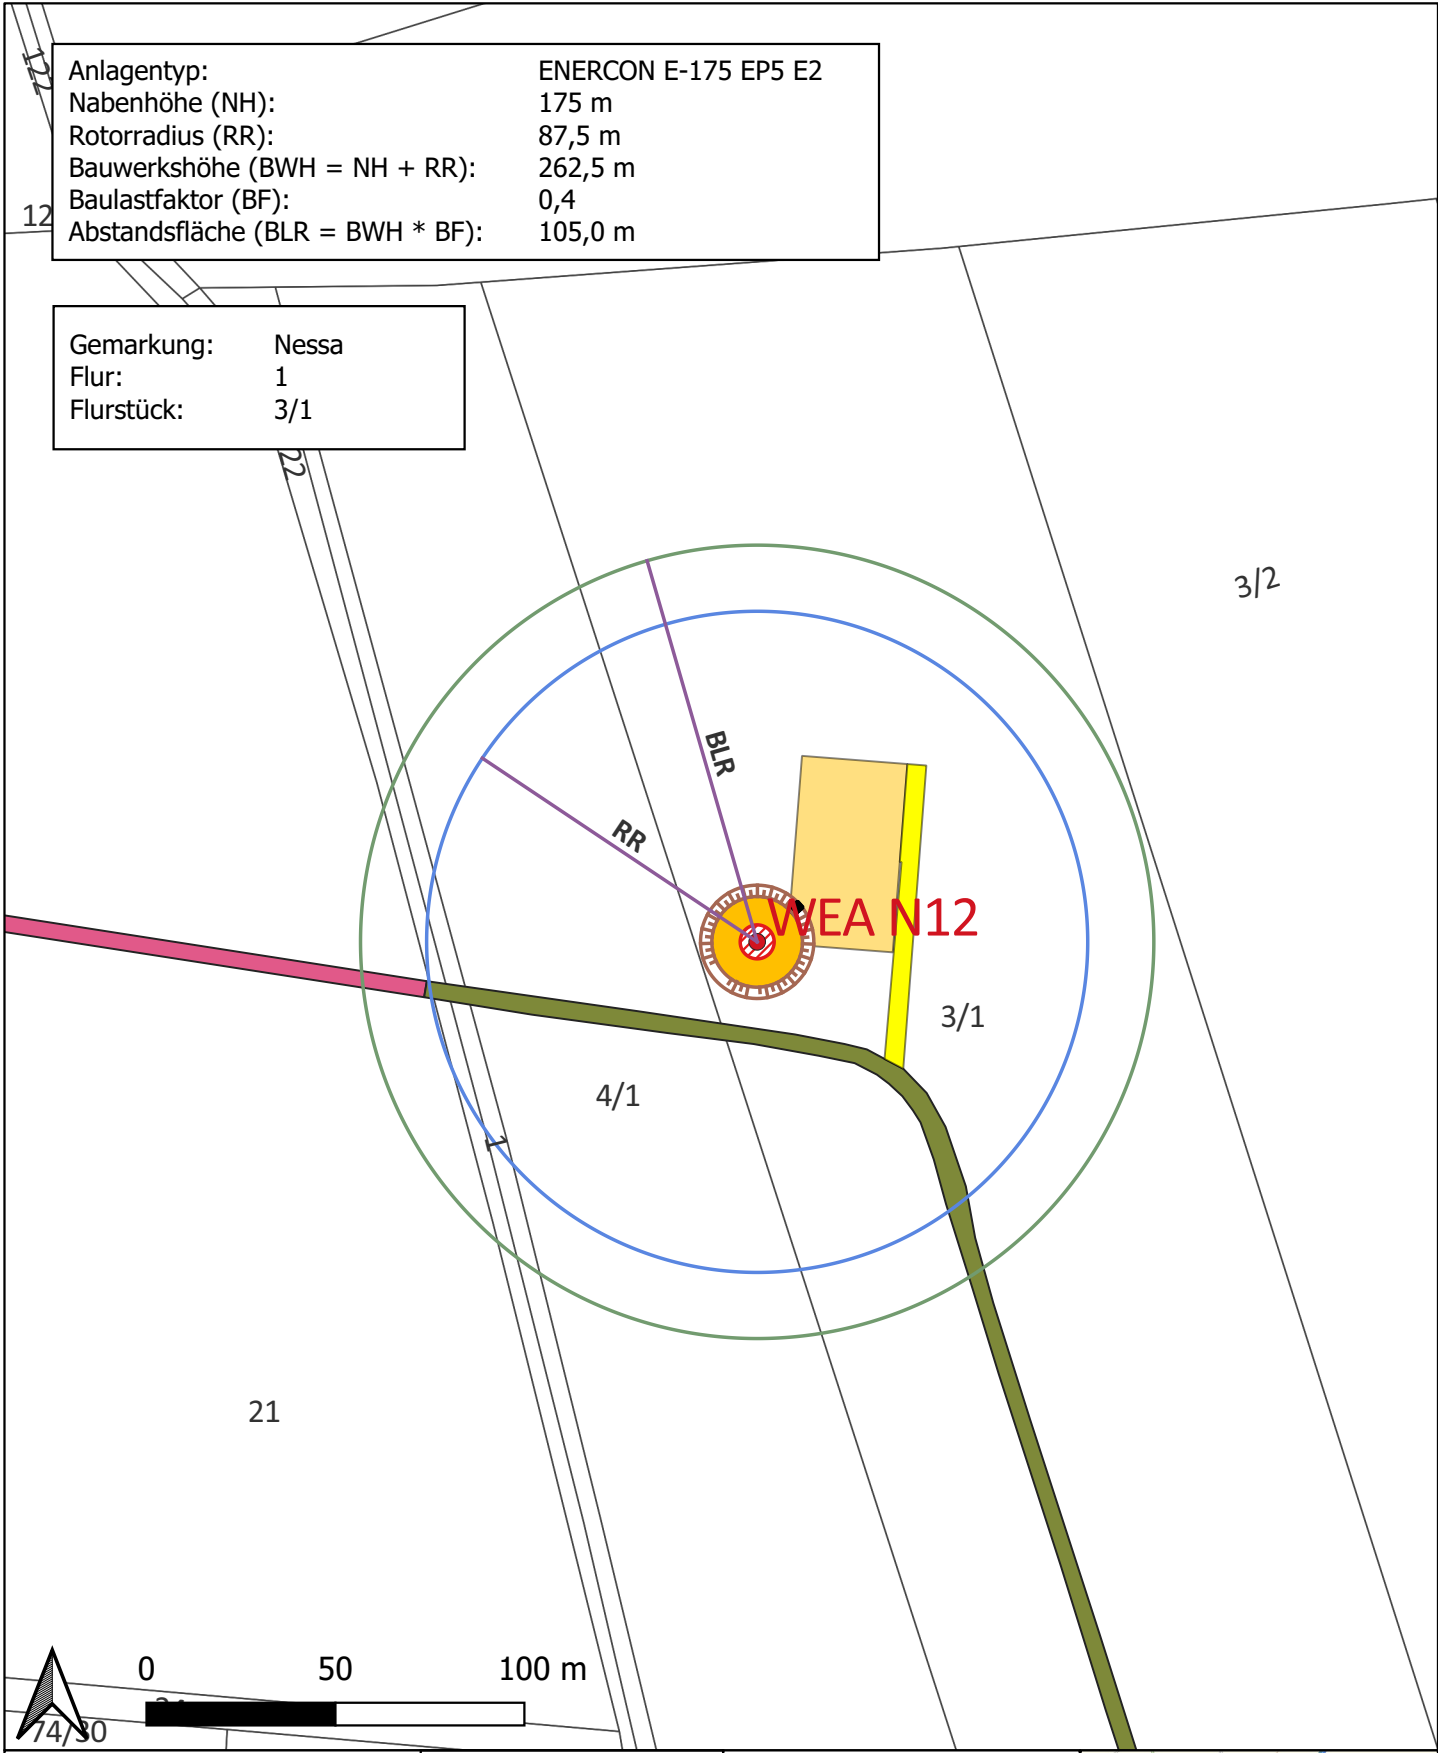

Legende

Zuwegung	Böschung
Fundament	Rotorradius & Baulastradius
Turm	Bestehende Zuwegung
Kranstellfläche	Öffentliche Straße

Stempel / Unterschrift

AEZ PLANUNGS GMBH & CO.KG
PART OF EUROPEAN ENERGY GROUP
 Straße des Friedens 34c
 06682 Teuchern
 034443 6370 0
 info@aez-teuchern.de

KBS: ETRS89 / UTM Zone 32N
 Format: DIN A4
 Maßstab: 1 : 2.000
 Datum: 01.09.2025
 Autor: Leif Wege

Land: Deutschland
 Bundesland: Sachsen-Anhalt