


Regeldetail LÖ01

Technische Ersatzmaßnahme
für die geologische Barriere

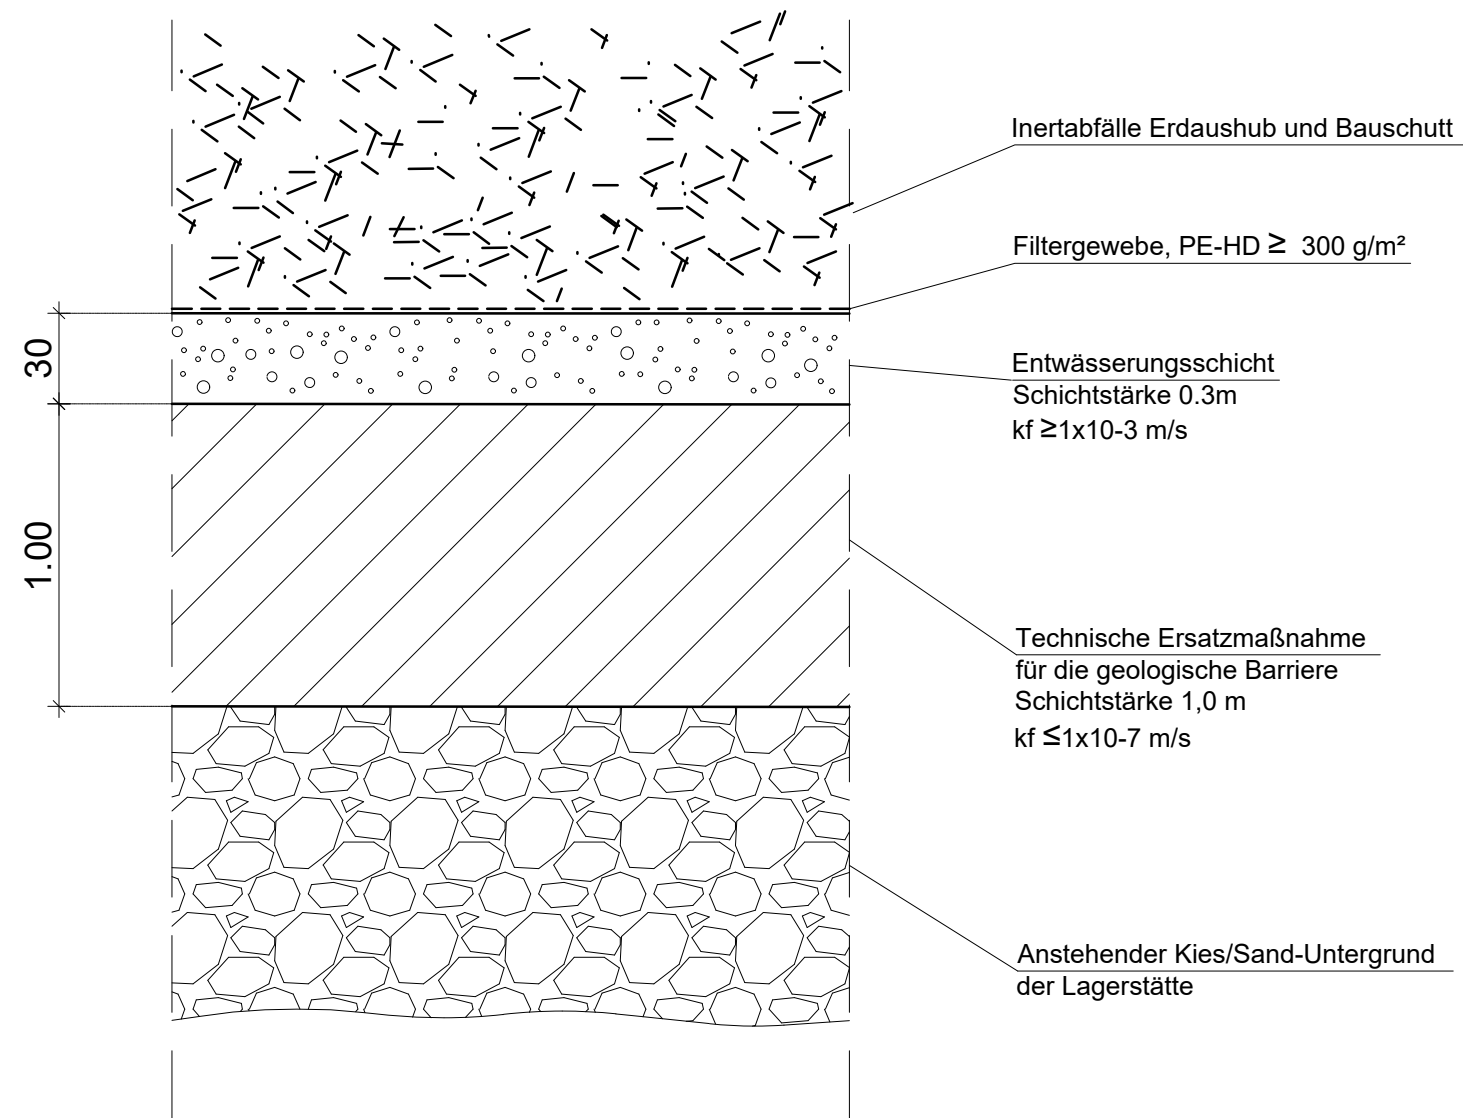

Gilching, den 18.12.2023

Ingenieurbüro Haas-Kahlenberg GmbH
Gerhard Haas-Kahlenberg
- Planersteller -

Lützen, den 18.12.2023

recycling plus GmbH
Markus Jung
- Antragsteller -

Nr.:	Änderungen	geänd. am	Bearbeiter	gepr. am	Projektleiter
Vorhaben: DK0-Boden- und Bauschuttdeponie Lösau		Plannummer: LÖ 01-2-29_G		Maßstab: 1:25	
		Anlage 6.1	Standort: siehe Bericht		
		Planstand: Genehmigungsplanung			
Planinhalt	Regeldetail LÖ01 Deponiewanne	Datum	Name	Unterschrift	
		gezeichnet	08.12.2023	Fischer	Fischer
		geprüft	08.12.2023	Ha-Ka	Ha-Ka
Entwurfsverfasser:		Vorhabensträger:			
Ingenieurbüro HAAS - KAHLENBERG GmbH Bauwesen + Umwelttechnik Talhofstraße 14 82205 Gilching Tel. 08105/271485 ingenieurbuero@haas.kahlenberg.de		recycling plus GmbH Niederlassung Weißenfels Heerweg 1 06686 Lützen			