


# Regeldetail LÖ03

Abschluss Einbauabschnitte

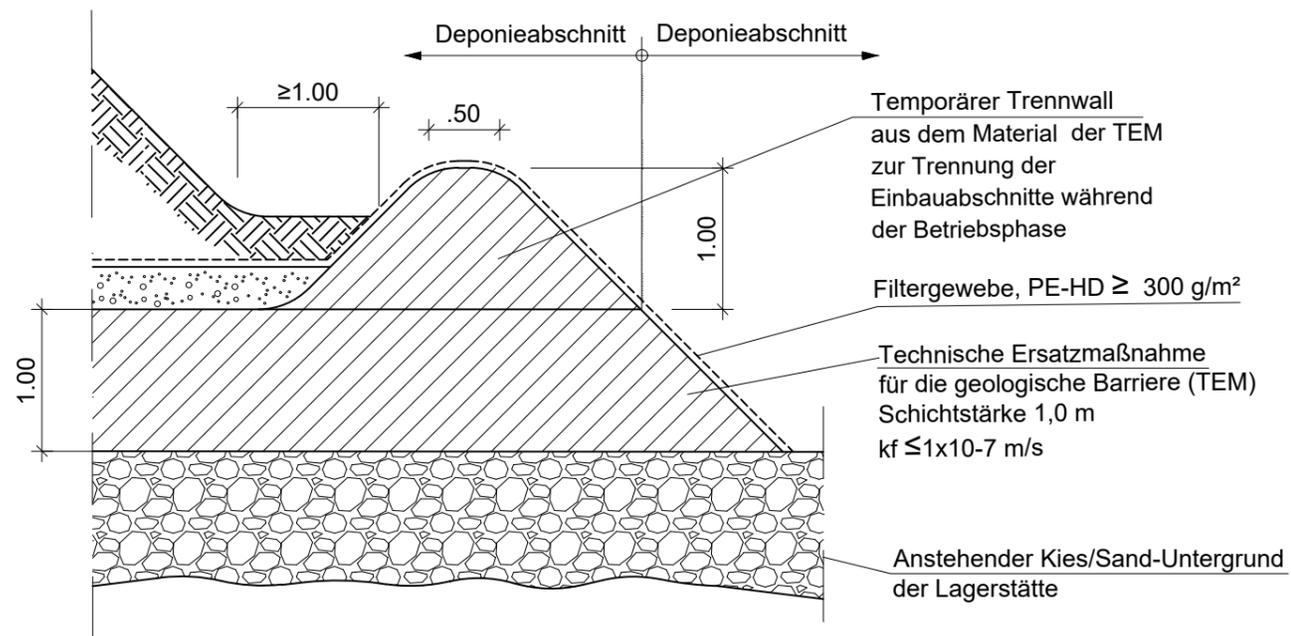

Gilching, den 18.12.2023

Ingenieurbüro Haas-Kahlenberg GmbH  
Gerhard Haas-Kahlenberg  
- Planersteller -

Lützen, den 18.12.2023

recycling plus GmbH  
Markus Jung  
- Antragsteller -

|   |  |   |                 |               |               |
|---|--|---|-----------------|---------------|---------------|
| Nr.:  | Änderungen                                     | geänd. am   | Bearbeiter      | gepr. am      | Projektleiter |
| Vorhaben:<br>DK0-Boden- und Bauschuttdeponie<br>Lösau   |  | Plannummer: LÖ 01-2-37_G  |                 | Maßstab: 1:50 |               |
|   |  | Anlage 6.4  | Standort: Lösau |               |               |
|   |  | Planstand: Genehmigungsplanung  |                 |               |               |
| Planinhalt  | Regeldetail LÖ03<br>Abschluss Einbauabschnitte | Datum   | Name            | Unterschrift  |               |
|   |  | gezeichnet  | 08.12.2023      | Fischer       | Fischer       |
|   |  | geprüft   | 08.12.2023      | Ha-Ka         | Ha-Ka         |
| Entwurfsverfasser:<br>Ingenieurbüro HAAS - KAHLENBERG GmbH<br>Bauwesen + Umwelttechnik<br>Talhofstraße 14 82205 Gilching Tel. 08105/271485<br>ingenieurbuero@haas.kahlenberg.de |  | Vorhabensträger:<br>recycling plus GmbH<br>Niederlassung Weißenfels<br>Heerweg 1 06686 Lützen |                 |               |               |