
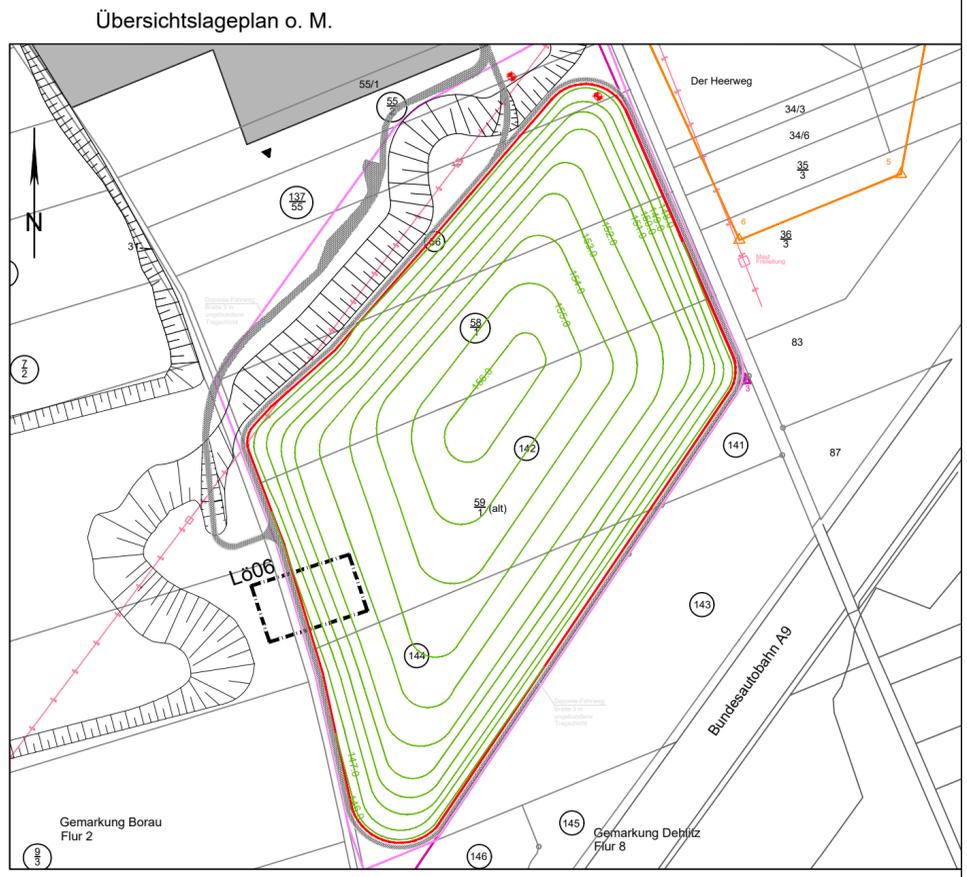


Regeldetail L006

Deponierand West

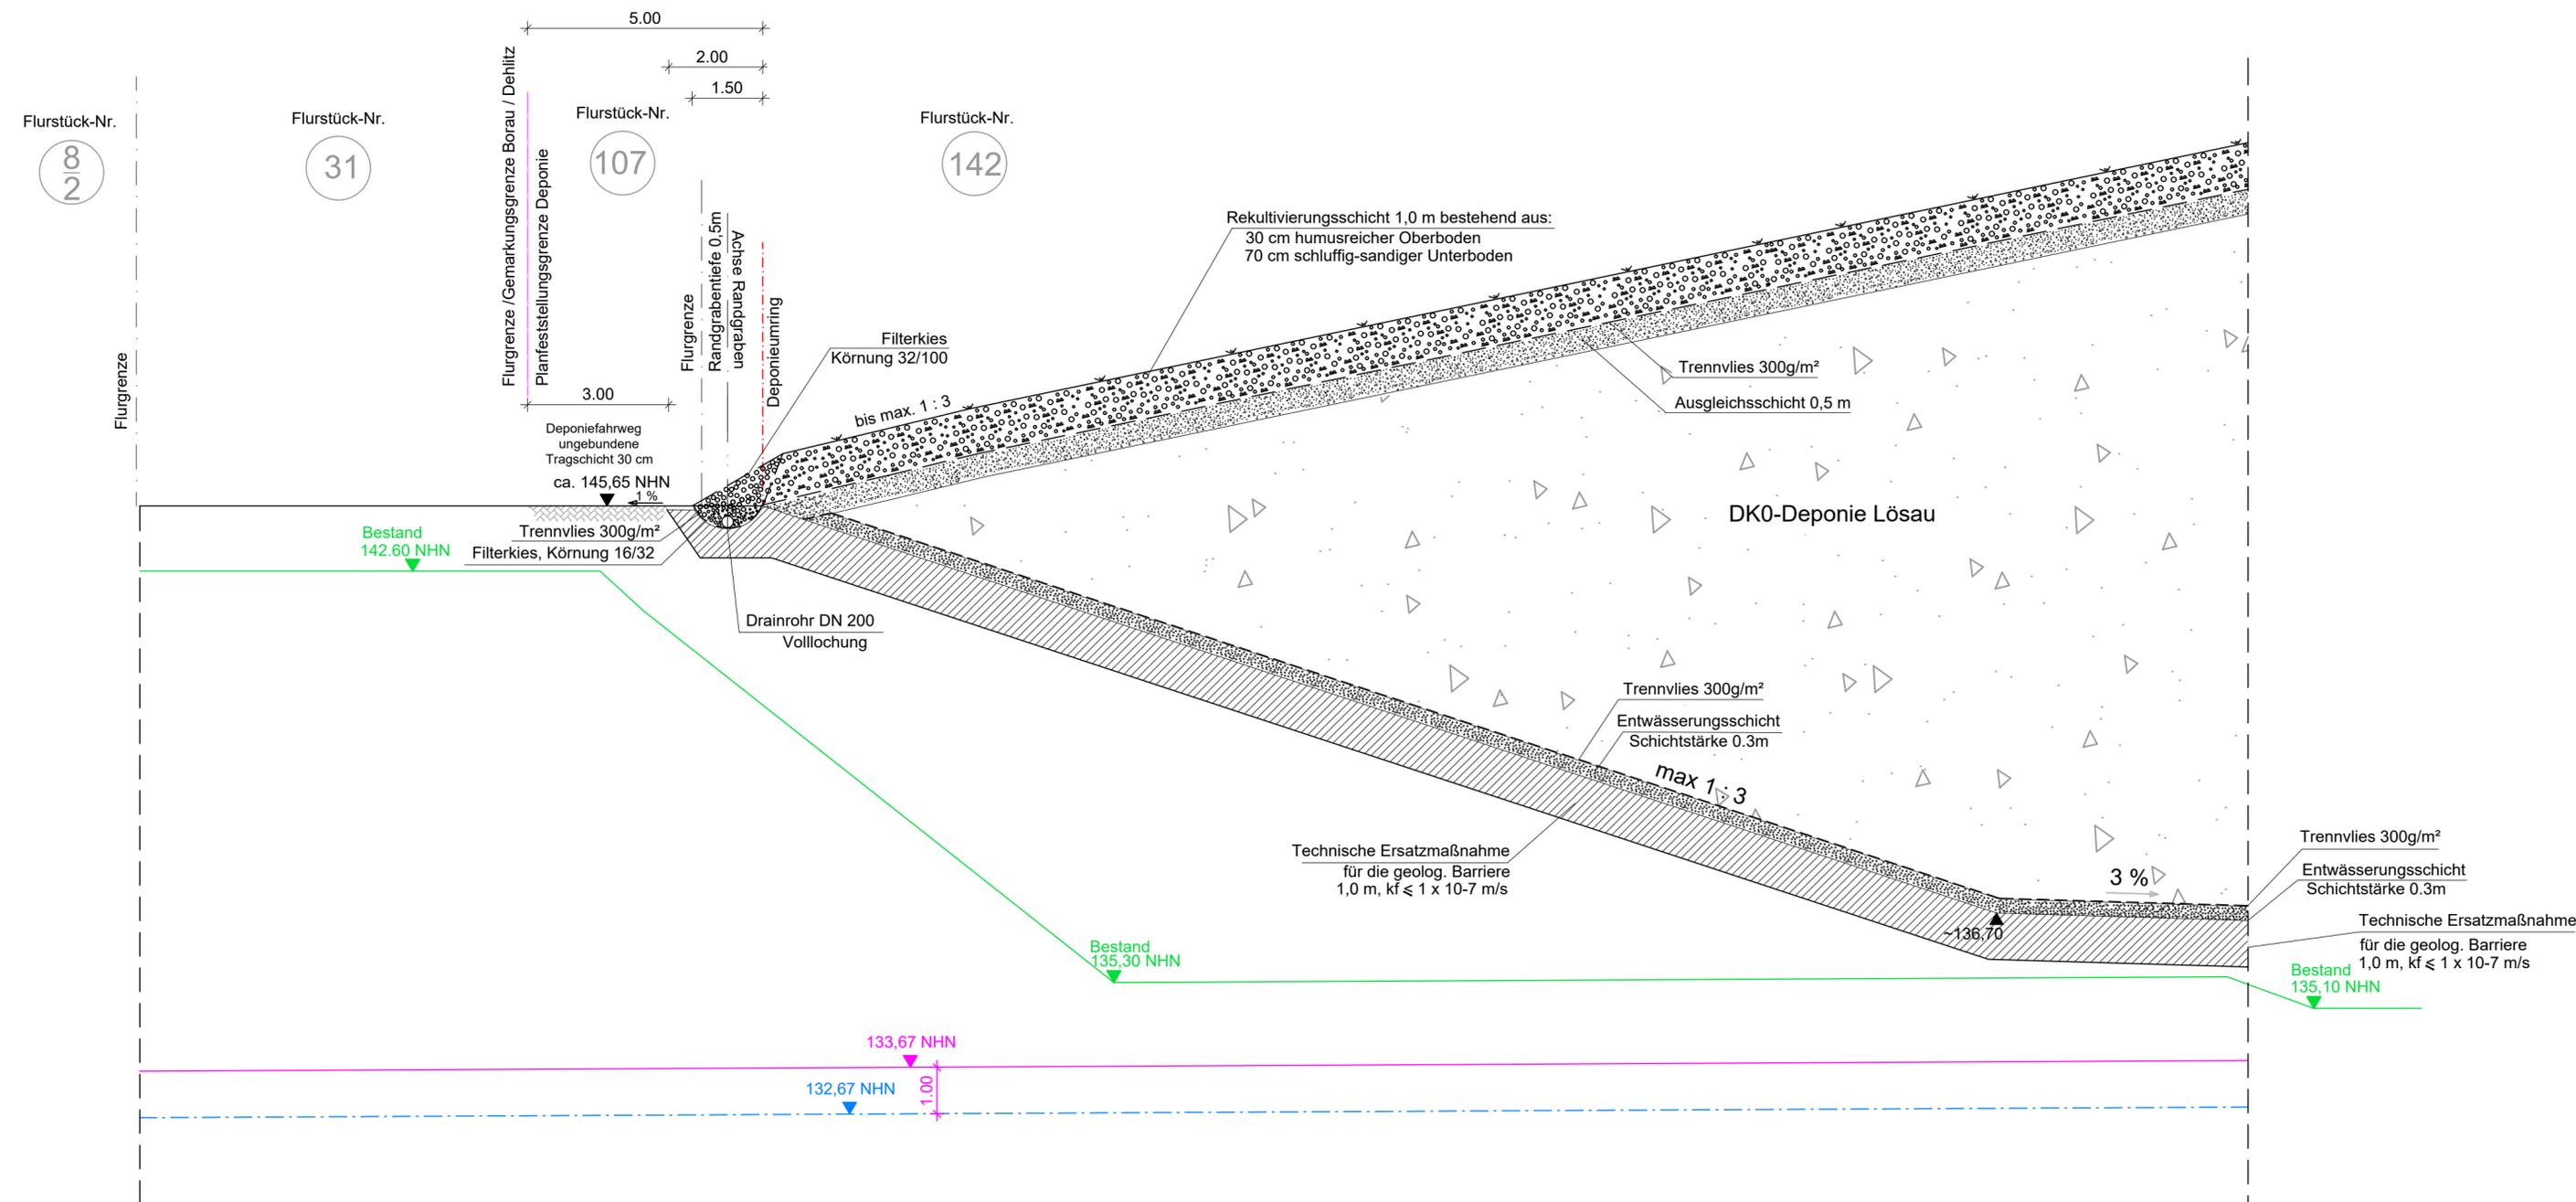

Gilching, den 18.12.2023

Lützen, den 18.12.2023

Ingenieurbüro Haas-Kahlenberg GmbH
Gerhard Haas-Kahlenberg
- Planersteller -

recycling plus GmbH
Markus Jung
- Antragsteller -

Nr.:	Änderungen	geänd. am	Bearbeiter	gepr. am	Projektleiter
Vorhaben:		Plannummer: LÖ 01-2-40_G		Maßstab: 1:100	
DK0-Boden- und Bauschuttdeponie Lösau		Anlage 6.7		Standort: Lösau	
Planinhalt		Planstand: Genehmigungsplanung			
Regeldetail L006		Datum	Name	Unterschrift	
Deponierand West		gezeichnet	08.12.2023	Fischer	Fischer
		geprüft	08.12.2023	Ha-Ka	Ha-Ka

Entwurfsverfasser:

HK Ingenieurbüro HAAS - KAHLENBERG GmbH
Bauwesen + Umwelttechnik
Talhofstraße 14 82205 Gilching Tel. 08105/271485
ingenieurbuero@haas.kahlenberg.de

Vorhabensträger:

KLAUS recycling plus GmbH
Schneidersweg 10 86049 Augsburg
Heerweg 1 06686 Lützen

Diese Zeichnung unterliegt dem Urheberrecht. Ohne Genehmigung ist keine Kopie oder Weitergabe erlaubt.