
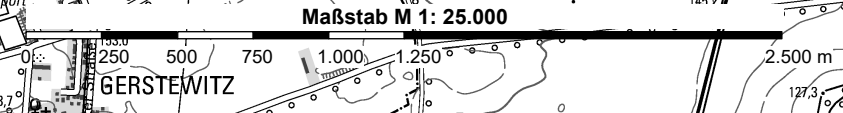


Legende

- Deponieumring Deponie Lösau
- Bewilligungsfeld: Borau
Bewilligungsgrenze
- Bergwerksfeld: Dehlitz / Lösau
Bewilligungsgrenze
- Trinkwasserschutzgebiet mit
Gebietskennzahl

Datengrundlage

- Geodatenportal Sachsen-Anhalt:
- Topographische Karte TK25
- Lage, Bezeichnung und Gebietskennzahl der
Trinkwasserschutzgebiete

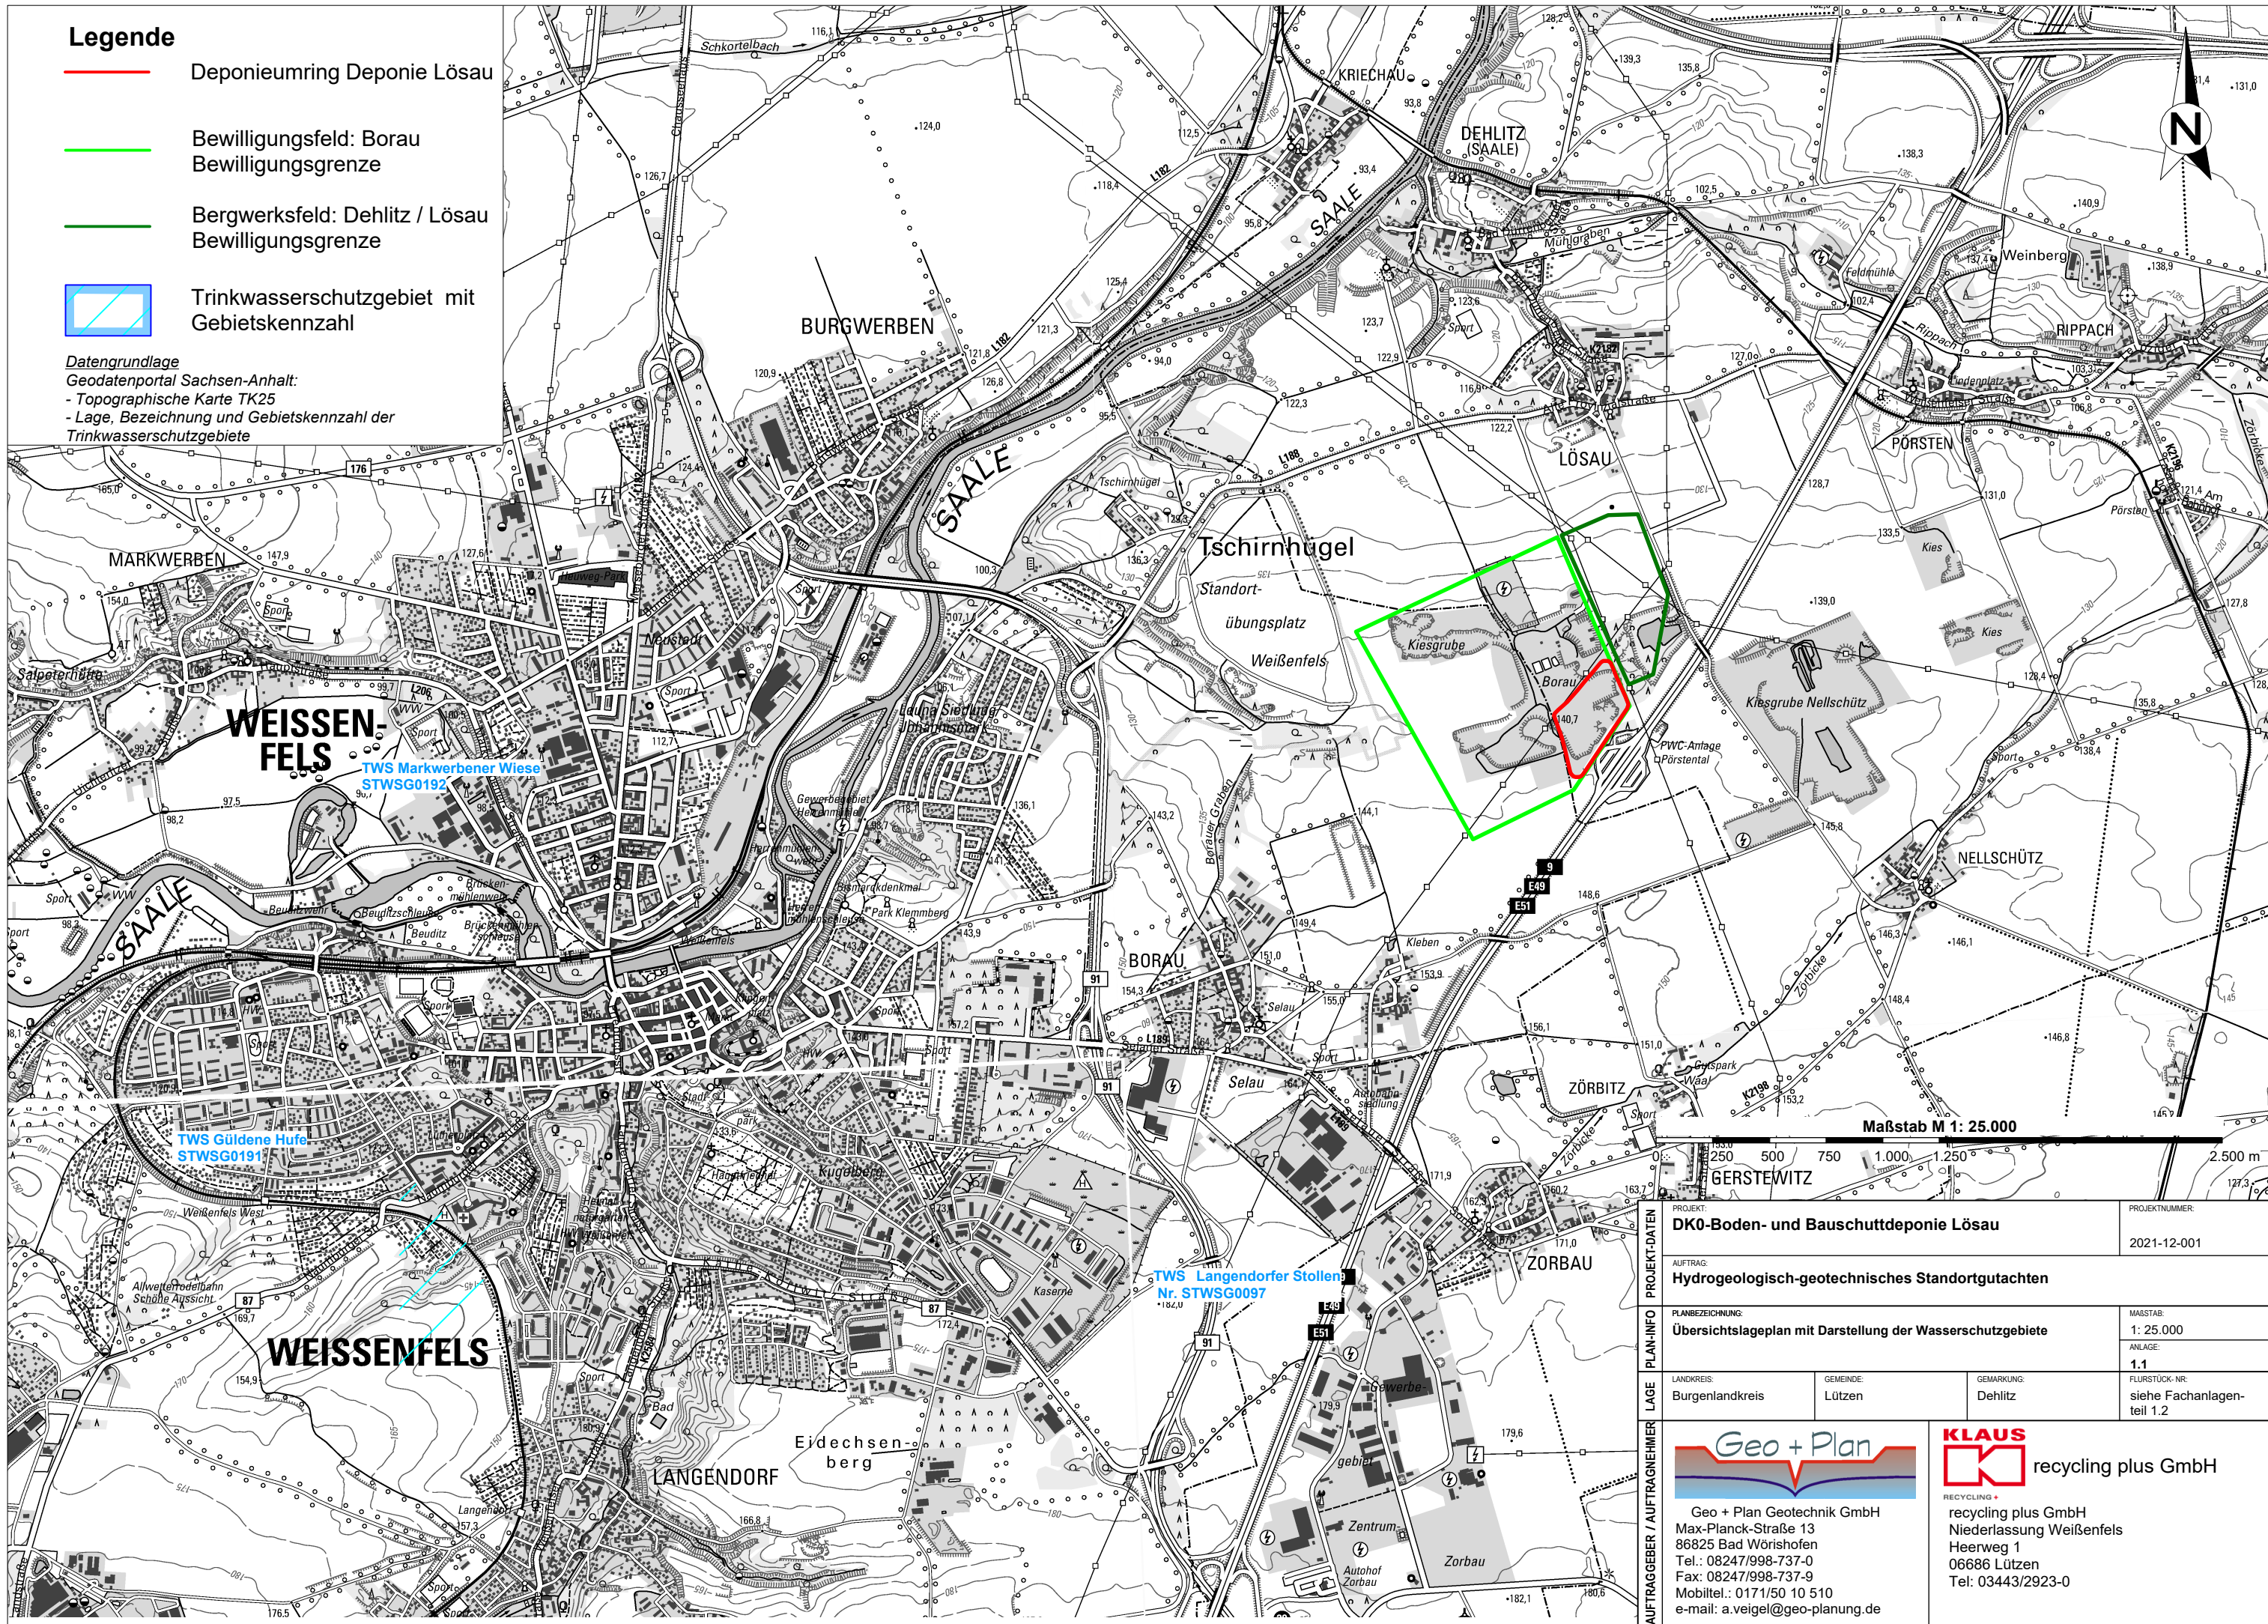

AUFTRAGGEBER / AUFTRAGNEHMER	PROJEKT:	DK0-Boden- und Bauschuttdeponie Lösau	PROJEKTNUMMER:	2021-12-001	
	AUFTRAG:	Hydrogeologisch-geotechnisches Standortgutachten			
	PLANBEZEICHNUNG:	Übersichtslageplan mit Darstellung der Wasserschutzgebiete			
	LANDKREIS:	Burgenlandkreis	GEMEINDE:	Lützen	
LAGE	GEMARKUNG:		Dehlitz	FLURSTÜCK-NR:	siehe Fachanlagenteil 1.2

Geo + Plan
 Geo + Plan Geotechnik GmbH
 Max-Planck-Straße 13
 86825 Bad Wörishofen
 Tel.: 08247/998-737-0
 Fax: 08247/998-737-9
 Mobilteil.: 0171/50 10 510
 e-mail: a.veigel@geo-planung.de

KLAUS
 recycling plus GmbH
 recycling plus GmbH
 Niederlassung Weißenfels
 Heerweg 1
 06686 Lützen
 Tel.: 03443/2923-0