




Profil 1

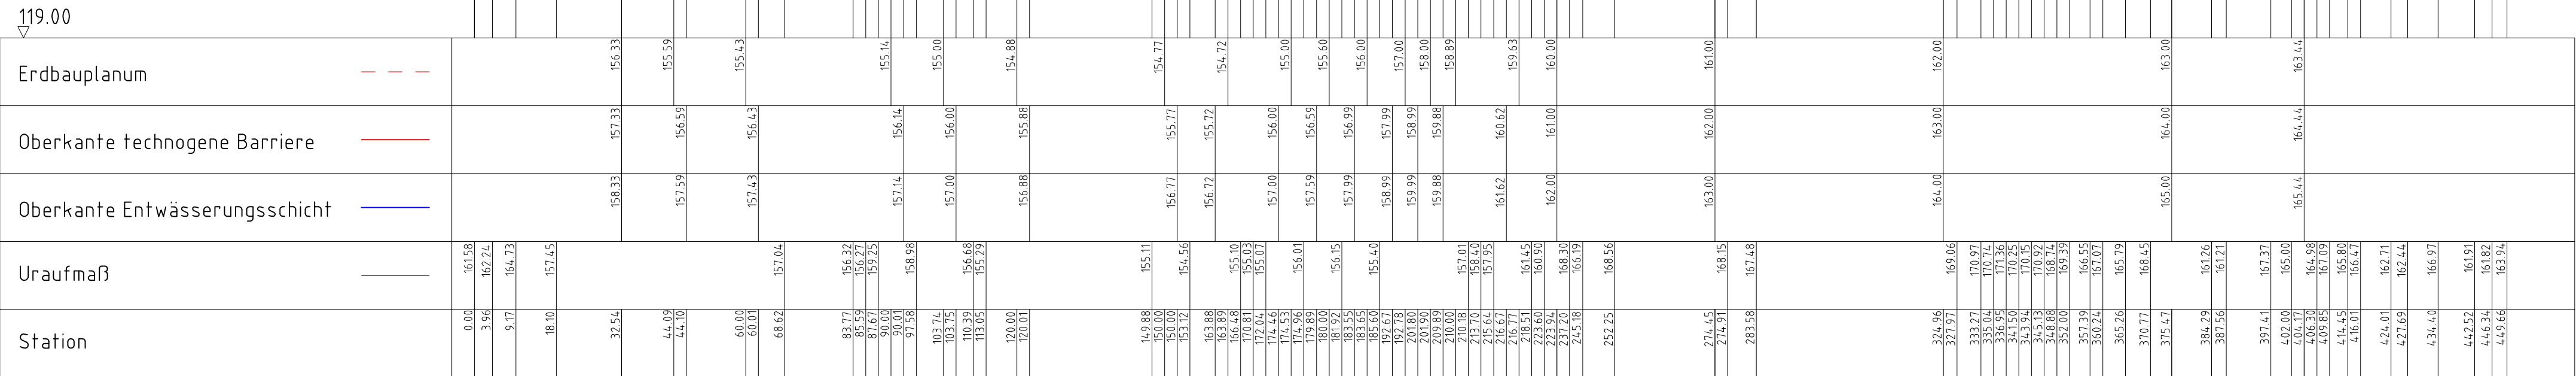

Profil 2

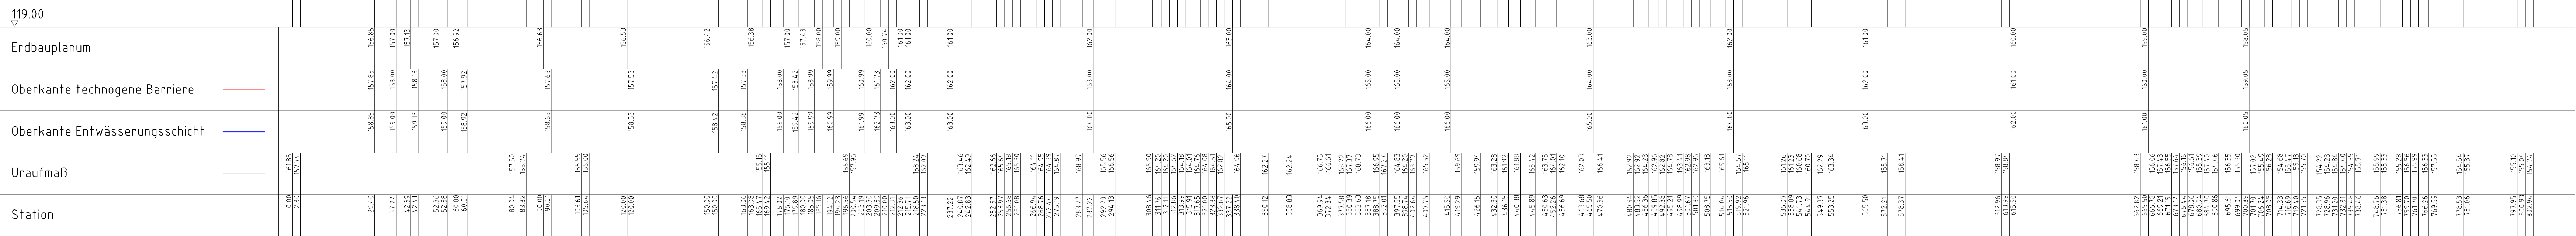

Profil 3

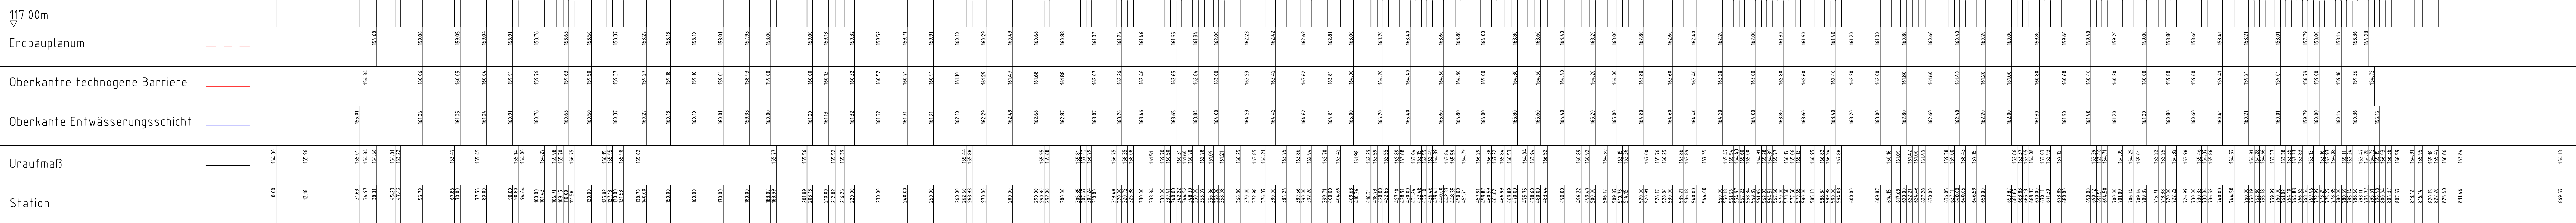


LEGENDE

Randdamm (Neigung 1 : 1,5)

Darstellung auf der Grundlage der Lage- und Bestandsvermessung durch

Mitteldeutsche Braunkohlengesellschaft mbH
Glück-Auf-Straße 1
06111 Zerp
Lage: RD 83, Höhenbezug: DHHN 1992, Vermessung: Oktober 2012

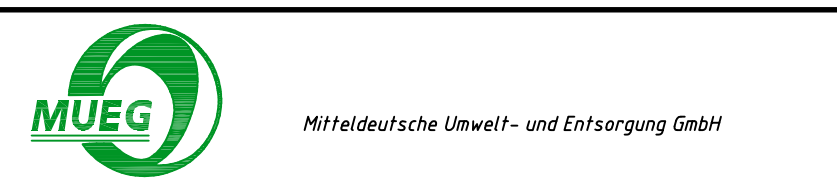

PLAN: MUEG
Mitteldeutsche Umwelt- und Entsorgung GmbH
Glück-Auf-Straße 1
06111 Zerp

PROJEKT: Antrag auf Planfeststellung
Mineralstoffdeponie Profen-Nord

TITEL: Schnitte 1 - 3 des Basisabdichtungssystems

Datum	22.09.2015	Maßstab	1 : 1000	Anlage	II/9.2
Erstellt	Speich				
Bearbeiter	Kate				
Geprüft		Projekt-Nr.			

DESE ZEICHNUNG DARF NUR ZU DEM VORGESCHENEN ZWECK BENUTZT WERDEN. EINE WEITERGABE AN DREITE ODER EINE VERWENDUNG FÜR ANDERE ZWECKE IST OHNE UNSERE GENEHMIGUNG NICHT ERLAUBT.