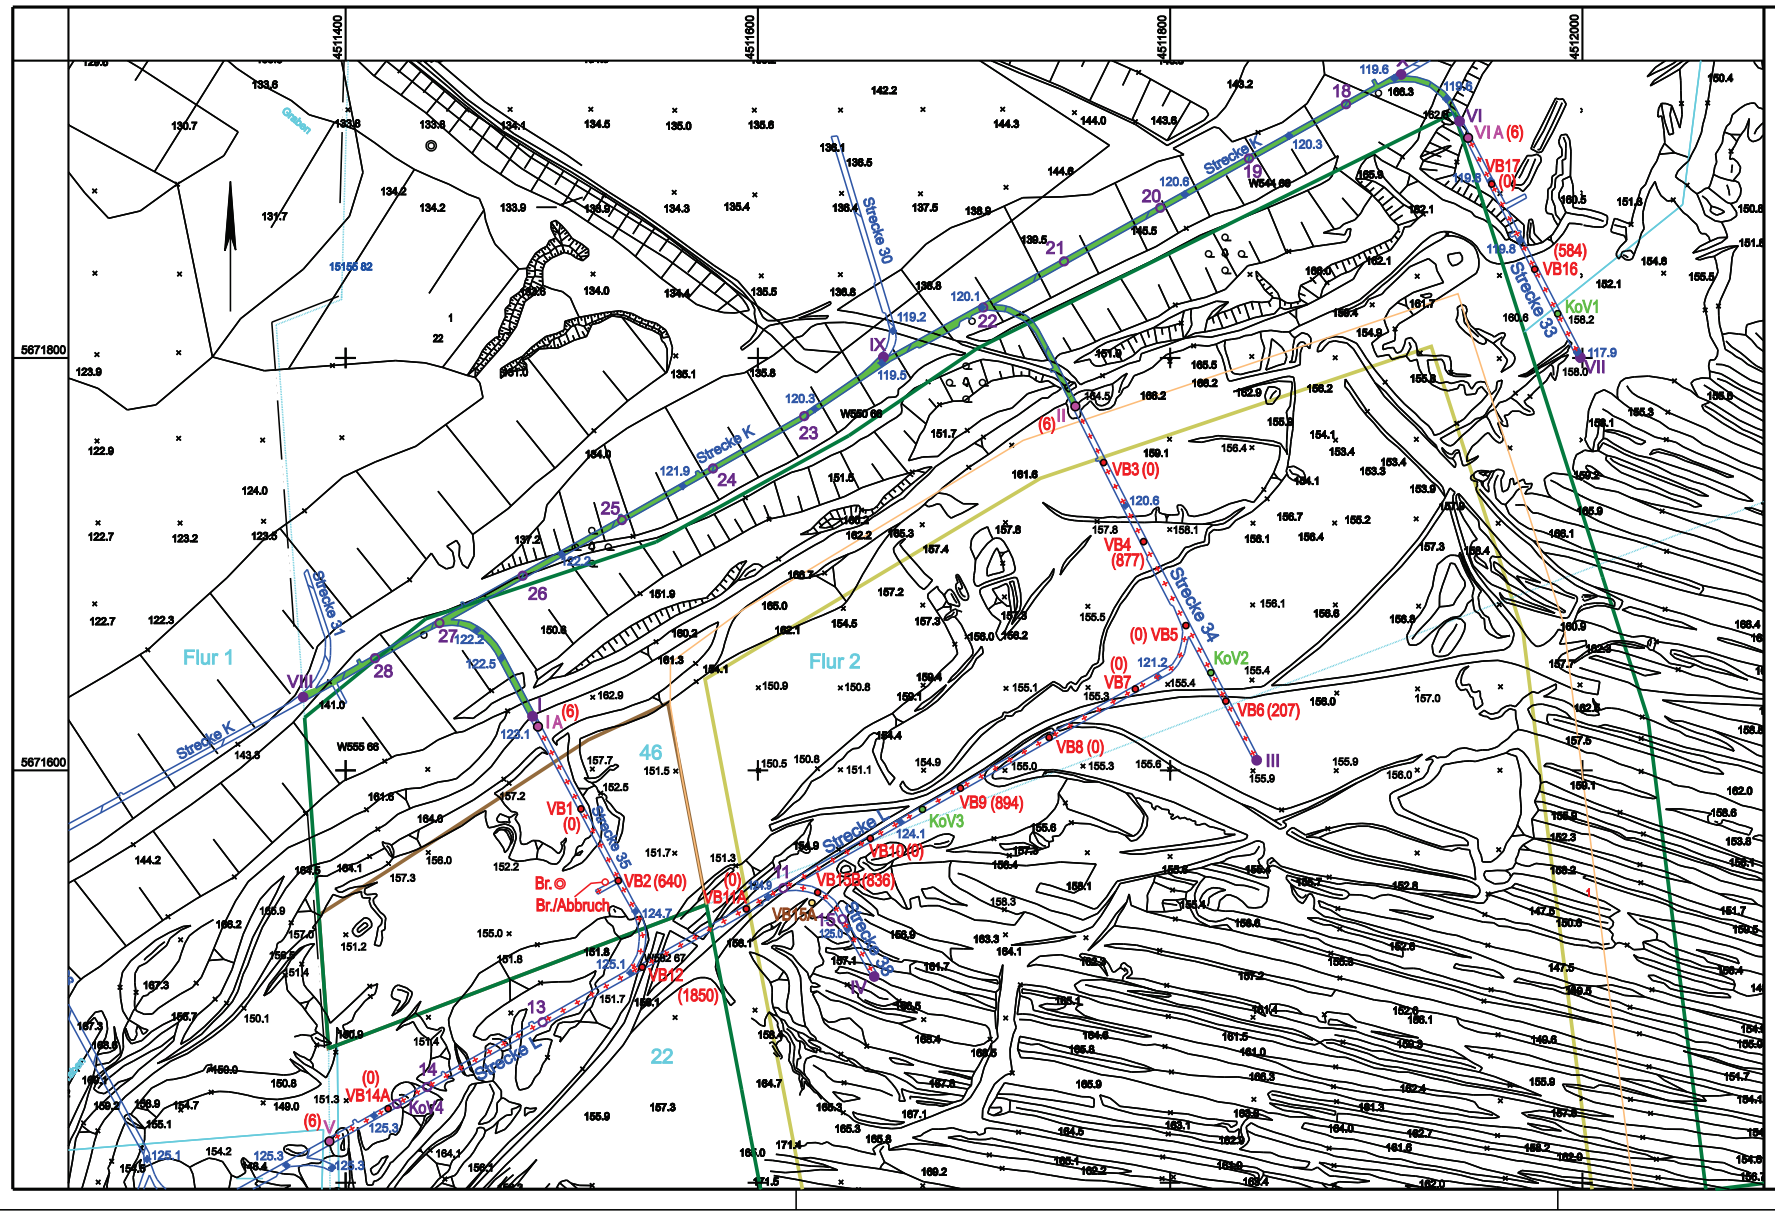

Legende

- Liegenschaftsgrenze MUEG
- Tiefbaustrecken
- Höhenangabe Tiefbaustrecken
- periphere Anlagen
- Mineralstoffdeponie
- Eingangs- und Betriebsbereich
- geplante Riegelbohrungen I-X
- geplante Versatzbohrungen 1-28
- Bauabschnitt 2 - Tiefbaustrecken mit geplantem Versatz

Darstellung auf der Grundlage der Lage- und Bestandsvermessung durch

Mitteldeutsche Braunkohlengesellschaft mbH
Glück-Auf-Straße 1
06711 Zeitz

MIBRAG

Lagesystem: RD 83; Höhenbezug, Höhensystem: DHHN 1992; Vermessung: 10.01.2011

MUEG Mitteldeutsche Umwelt- und Entsorgung GmbH

PLANER MUEG
Mitteldeutsche Umwelt- und Entsorgung GmbH
Geiseltalstraße 1
06242 Braunsbedra

PROJEKT
Mineralstoffdeponie Profen-Nord

TITEL
Lageplan mit Tiefbaustrecken

Datum	04.08.2015	Maßstab: 1 : 2000	Anlage:
Erstellt	Sperlich		
Bearbeiter	Engelmann		
Geprüft		Projekt-Nr.	

DIESE ZEICHNUNG DARF NUR ZU DEM VORGESEHENEN ZWECK BENUTZT WERDEN. EINE WEITERGABE AN DRITTE ODER EINE VERWENDUNG FÜR ANDERE ZWECKE IST OHNE UNSERE GENEHMIGUNG NICHT ERLAUBT.

Erkundungs- und Versatzergebnisse

Strecke	Bohrung	Koordinaten Rechtswert Y	Koordinaten Hochwert X	Gelände-höhe	Bohrergebnis Art	von [m]	bis [m]	tot. SpV [m]	Teufe [m]	Versatz-menge [m³]
Strecke 35	VB 1/15	4511514,19	5671581,14	155,27	HR	29,50	31,70	ab 29,3	32,50	0,00
	VB 2/15	4511532,29	5671546,34	151,69	HR	25,80	27,80	ab 25,8	28,00	639,52
	Brunnen	4511525,91	5671545,66	151,61	Abbruch			27,0	27,00	
	Brunnen	4511504,01	5671544,89	151,80				ab 58,5	89,00	
Strecke 34	VB 3/15	4511767,71	5671749,16	157,71	HR	34,70	37,70	ab 34,7	38,20	0,00
	VB 4/15	4511787,12	5671710,78	155,60	HR	32,80	35,30	ab 32,8	36,00	876,88
	VB 5/15	4511807,66	5671670,09	155,46	HR	32,50	34,90	ab 32,5	35,50	0,00
	VB 6/15	4511827,01	5671633,43	155,73	HR	31,00	34,20	ab 31,0	35,00	207,38
	KoV 2/16	4511819,76	5671647,22	155,8	BFA	32,2	34,4	-	36,00	
Strecke L	VB 7/15	4511783,13	5671639,31	155,23	HR	31,50	33,90	ab 31,5	35,00	0,00
	VB 8/15	4511741,29	5671615,85	154,30	HR	31,40	32,80	ab 31,4	33,00	0,00
	VB 9/15	4511698,27	5671591,22	155,32	HR	30,10	31,80	ab 30,1	33,00	894,24
	VB 10/15	4511654,53	5671566,83	155,86	HR	28,90	32,00	ab 28,9	33,00	0,00
	VB 11	verschoben auf VB 11A								
	VB 11A/15	4511594,38	5671532,65	156,08	HR	28,20	31,20	ab 28,2	32,00	0,00
	VB 12/15	4511543,88	5671504,36	154,77	HR	27,30	29,90	ab 27,3	32,00	1849,70
	VB 13	nicht gebohrt								
	VB 14	verschoben auf VB 14A								
	VB 14A/15	4511420,61	5671435,79	148,31	HR	21,10	23,50	ab 21,1	24,00	0,00
	KoV 3/16	4511679,84	5671580,93	155,6	BFA	29,7	31,8	-	33,00	
	KoV 4	Alternativbohrung, nicht gebohrt								
Strecke 38	15	verschoben auf VB 15A								
	15A/15	4511626,23	5671535,63	156,40	n.				35,00	
	15B/15	4511629,00	5671540,67	156,60	HR	29,20	31,60	ab 29,2	32,50	836,34
Strecke 33	VB 16/15	4511976,88	5671842,90	157,71	HR	36,20	38,00	ab 36,2	39,00	584,14
	VB 17/15	4511956,03	5671884,21	161,87	HR	38,90	42,60	ab 38,9	43,00	0,00
	KoV 1/16	4511988,03	5671821,36	157,4	BFA	36,5	37,8	-	39,00	

Strecke	Riegel-bohrung	Koordinaten Rechtswert Y	Koordinaten Hochwert X	Gelände-höhe	Bohrergebnis Art	von [m]	bis [m]	tot. SpV [m]	Teufe [m]	Riegel-sack [m³]	Versatz-menge [m³]
Strecke 35	I	verschoben auf IA									
	IA/15	4511493,33	5671621,11	157,31	HR	31,2	34,3	ab 31,2	35,00	28,5-34,5	6,00
Strecke 34	II/15	4511754,02	5671776,41	158,35	HR	34,4	34,9	ab 34,4	35,50	29,0-35,0	6,00
	III	nicht gebohrt									
Strecke L	V/15	4511392,16	5671419,91	147,76	HR	19,8	22,7	ab 19,8	23,00	16,7-22,7	6,00
Strecke 33	VI	verschoben auf VIA									
	VIA/15	4511944,56	5671906,66	162,27	HR	39,9	42,9	ab 39,9	43,00	36,9-42,9	6,00
	VII	nicht gebohrt									

- II (6) Riegelbohrloch mit Versatzvolumen [m³]
- VB15A Bohrloch, Grubenbau nicht nachgewiesen
- VB9 (894) Versatzbohrloch mit Versatzvolumen [m³]
- KoV 3 Kontrollbohrloch
- Grubenbau mit Neuversatz, Bauabschnitt 1
- Br. Brauchwasserbrunnen

BFA Braunkohlenfilterasche
HR Hohlraum
n. Strecke nicht nachgewiesen
SpV Spülungsverlust

BLZ Geotechnik Service GmbH
Mineralstoffdeponie Profen - Nord
Verwahrung von Tiefbaustrecken Bauabschnitt 1

Lageplan - Versatz

Bl. 1 1:2000 100 50 0 50 100 m

Angefertigt: Gommern, im Januar 2016

Verwahrungsdokumentation | Anlage 12