


m u. GOK (+147,76 m NHN)

## RB V/15

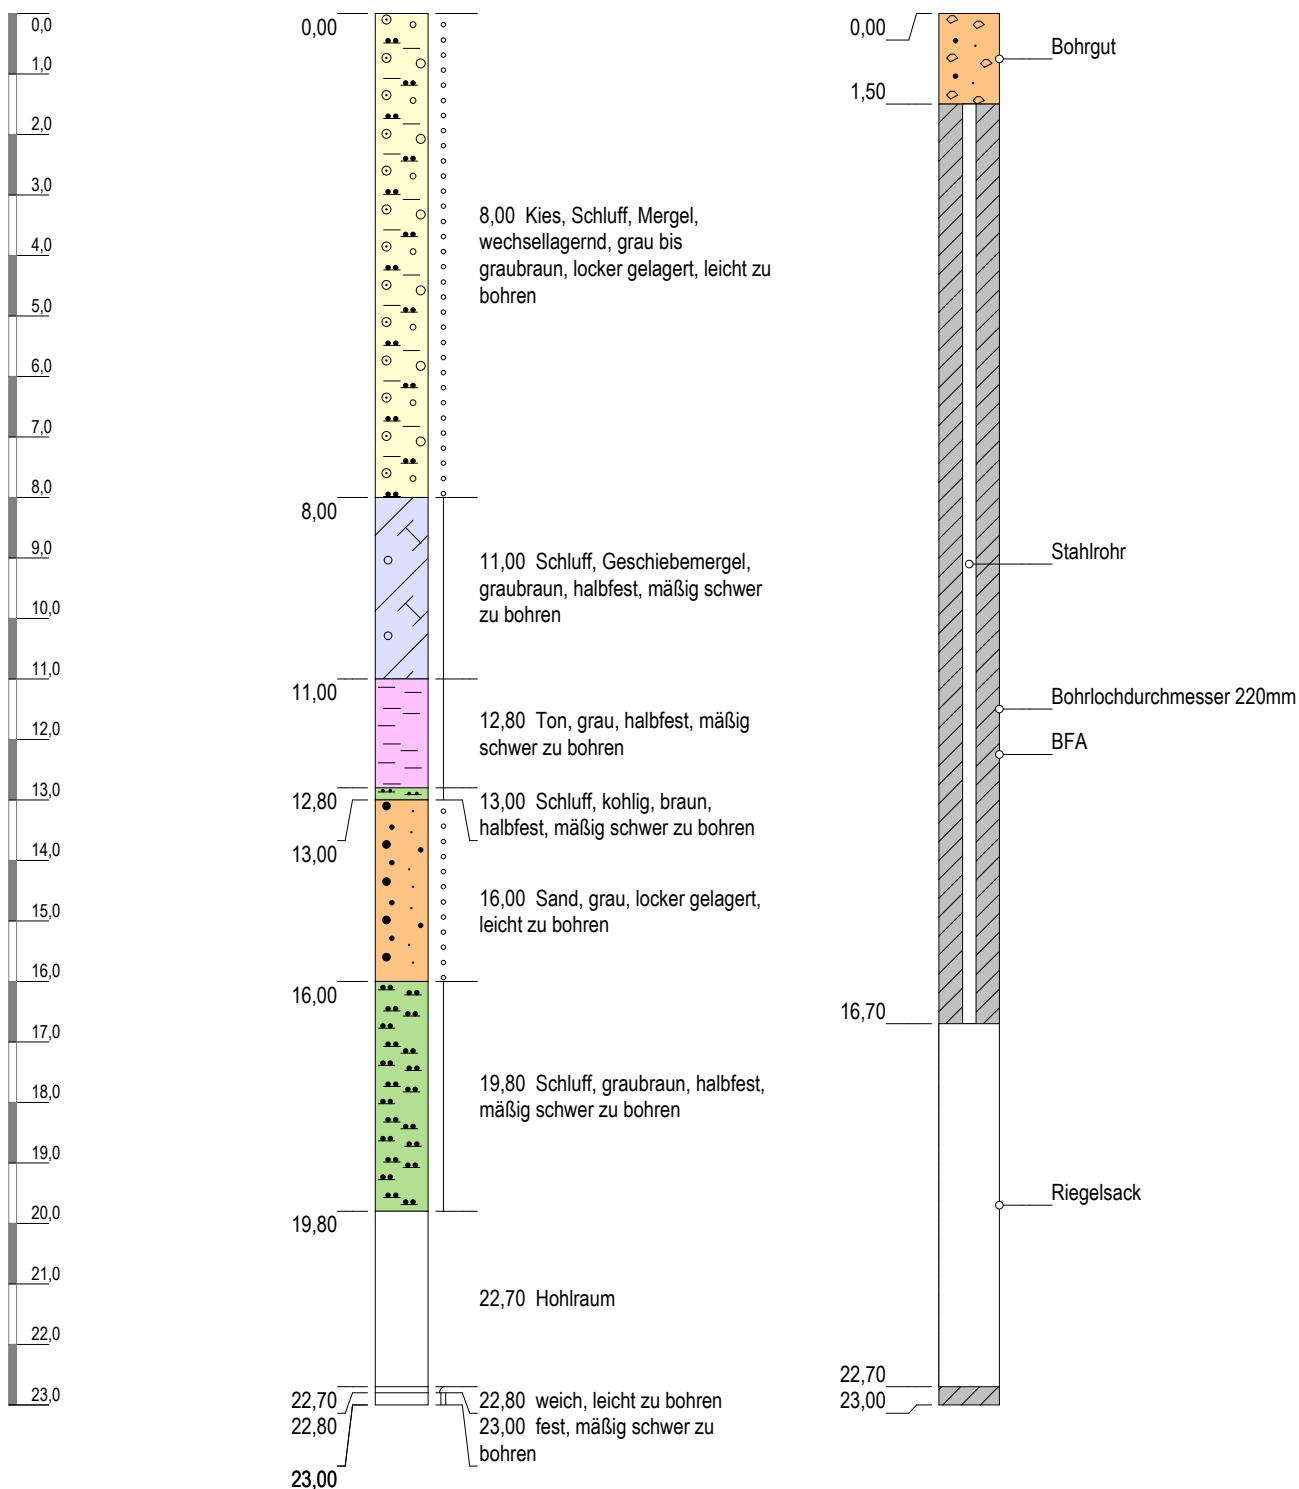

Höhenmaßstab: 1:125 Horizontalmaßstab: 1:32

Blatt 1 von 1

Projekt: Mineralstoffdeponie Profen-Nord

Bohrung: RB V/15

Auftraggeber:	MUEG GmbH Braunsbedra	Rechtswert:	4511392,16
Bohrfirma:	Geomechanik Tauscha	Hochwert:	5671419,91
Fachaufsicht:	BLZ Geotechnik Service GmbH, Hr. Chmarra	Ansatzhöhe:	+147,76 m NHN
Bohrzeit:	16.09.2015 - 17.09.2015	Endtiefen:	23,00 m