


m u. GOK (+157,71 m NHN)

## VB 3/15

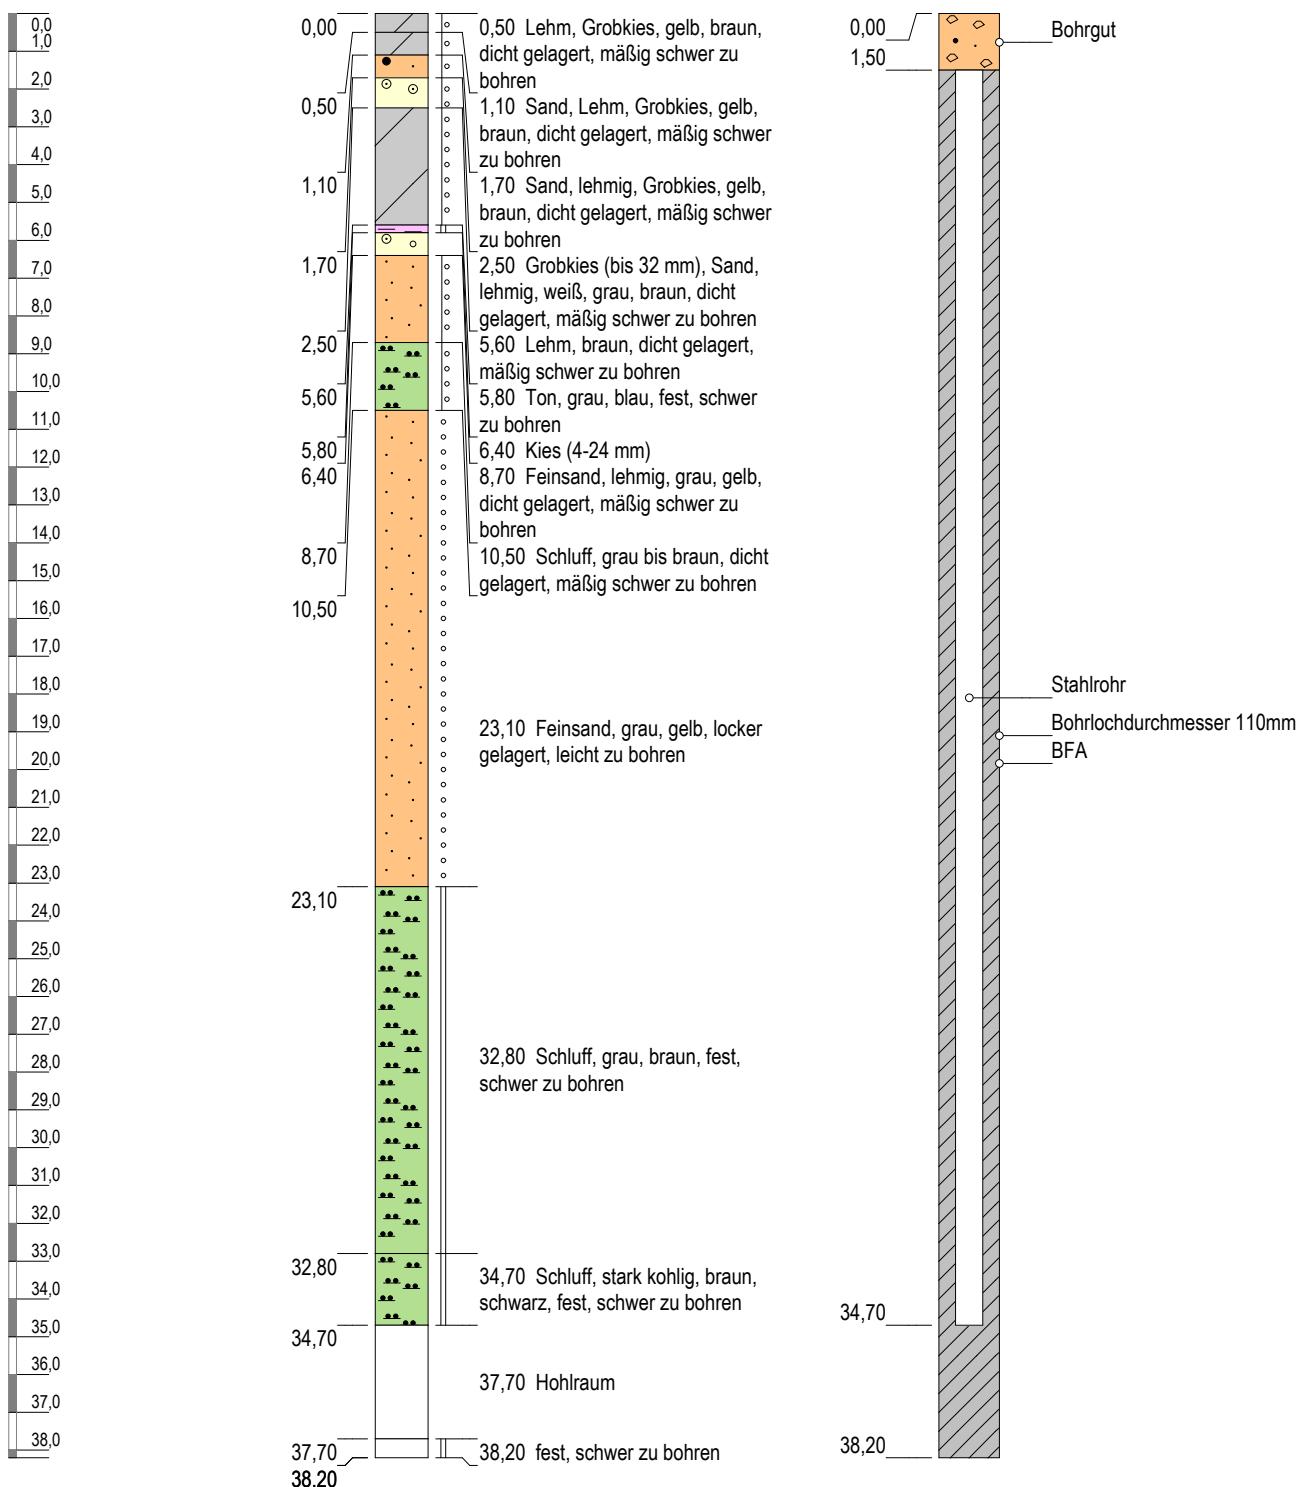

Höhenmaßstab: 1:200 Horizontalmaßstab: 1:32

Blatt 1 von 1

Projekt: Mineralstoffdeponie Profen-Nord

Bohrung: VB 3/15

Auftraggeber:	MUEG GmbH Braunsbedra	Rechtswert:	4511767,71
Bohrfirma:	Geomechanik Tauscha	Hochwert:	5671749,16
Fachaufsicht:	BLZ Geotechnik Service GmbH, Hr. Chmarra	Ansatzhöhe:	+157,71 m NHN
Bohrzeit:	21.09.2015 - 22.09.2015	Endtiefen:	38,20 m