


m u. GOK (+155,60 m NHN)

VB 4/15

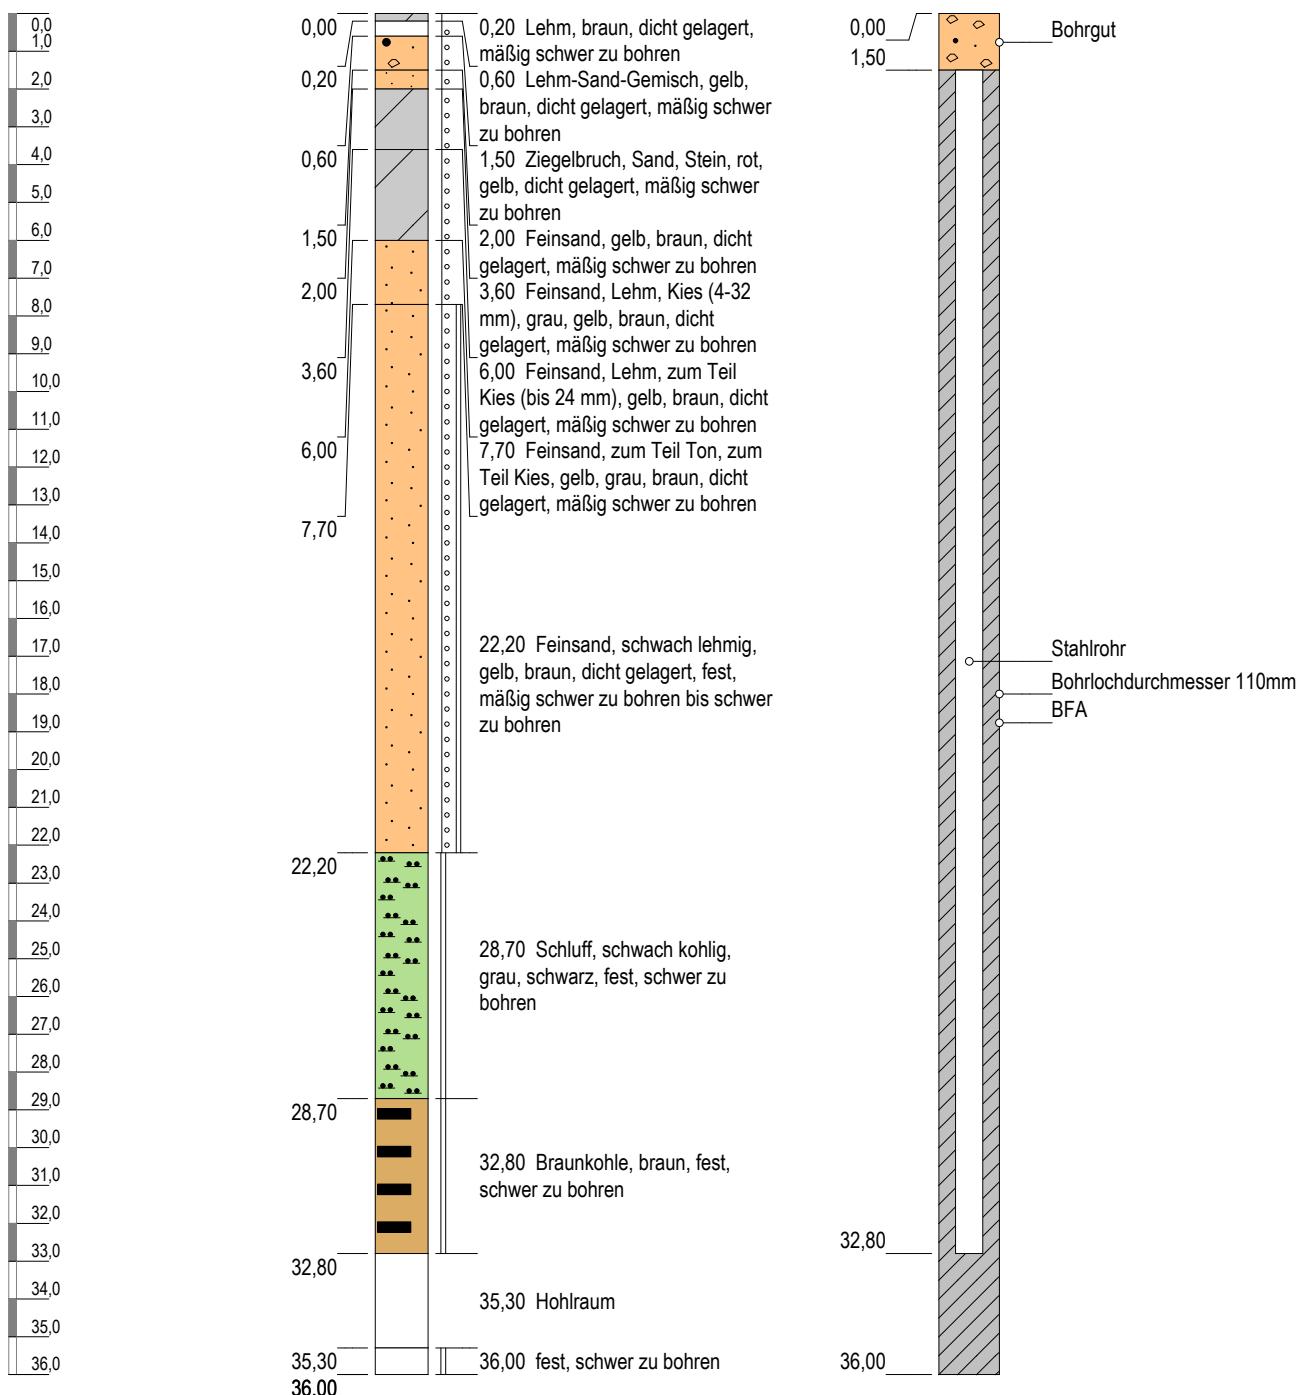

Höhenmaßstab: 1:200 Horizontalmaßstab: 1:32

Blatt 1 von 1

Projekt: Mineralstoffdeponie Profen-Nord

Bohrung: VB 4/15

Auftraggeber:	MUEG GmbH Braunsbedra	Rechtswert:	4511787,12
Bohrfirma:	Geomechanik Tauscha	Hochwert:	5671710,78
Fachaufsicht:	BLZ Geotechnik Service GmbH, Hr. Chmarra	Ansatzhöhe:	+155,60 m NHN
Bohrzeit:	18.09.2015 - 21.09.2015	Endtiefte:	36,00 m