



Verzeichnis

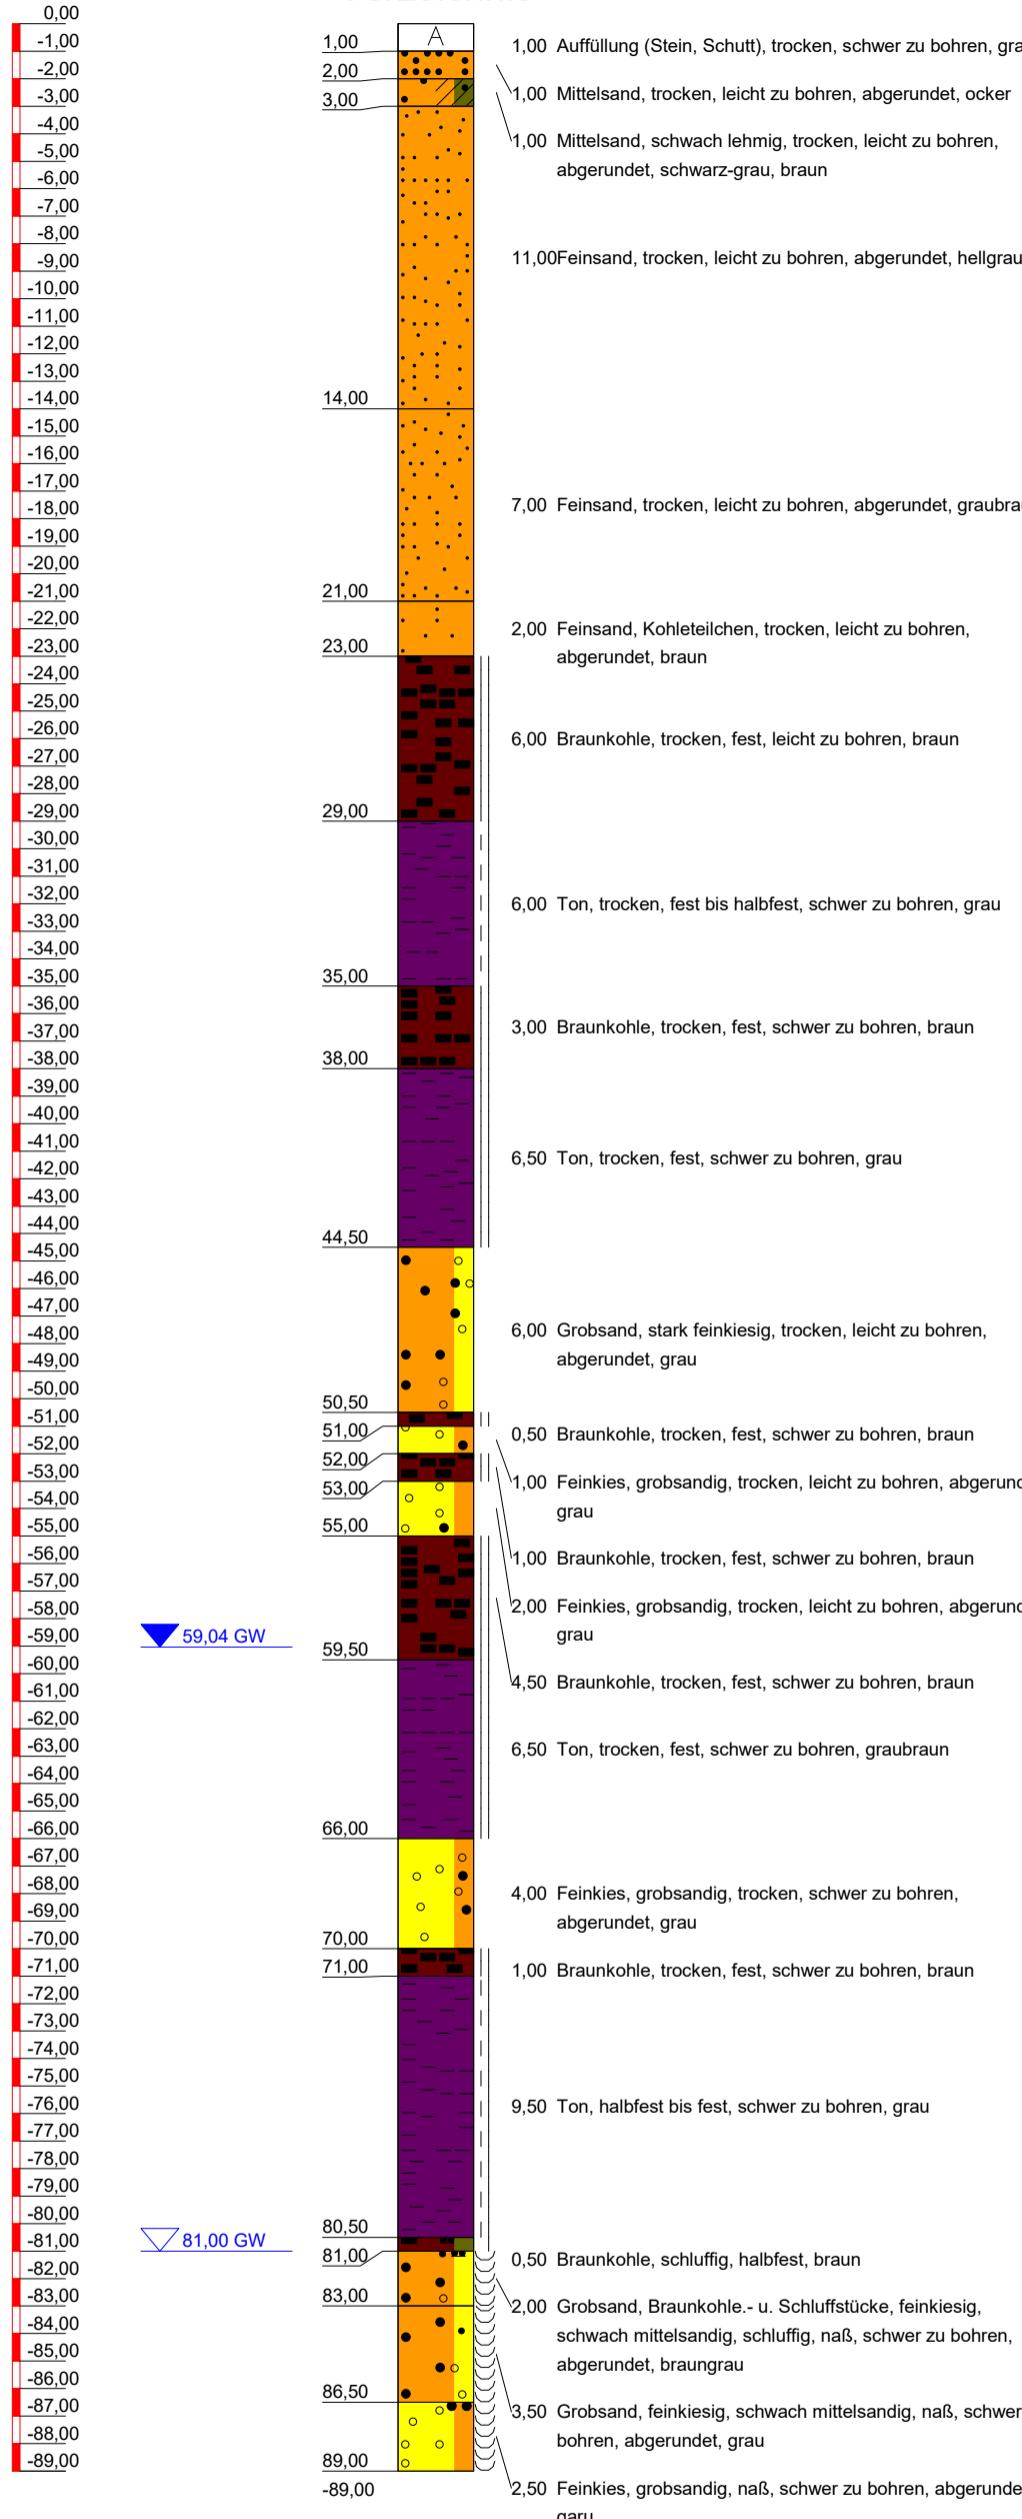

Brunner

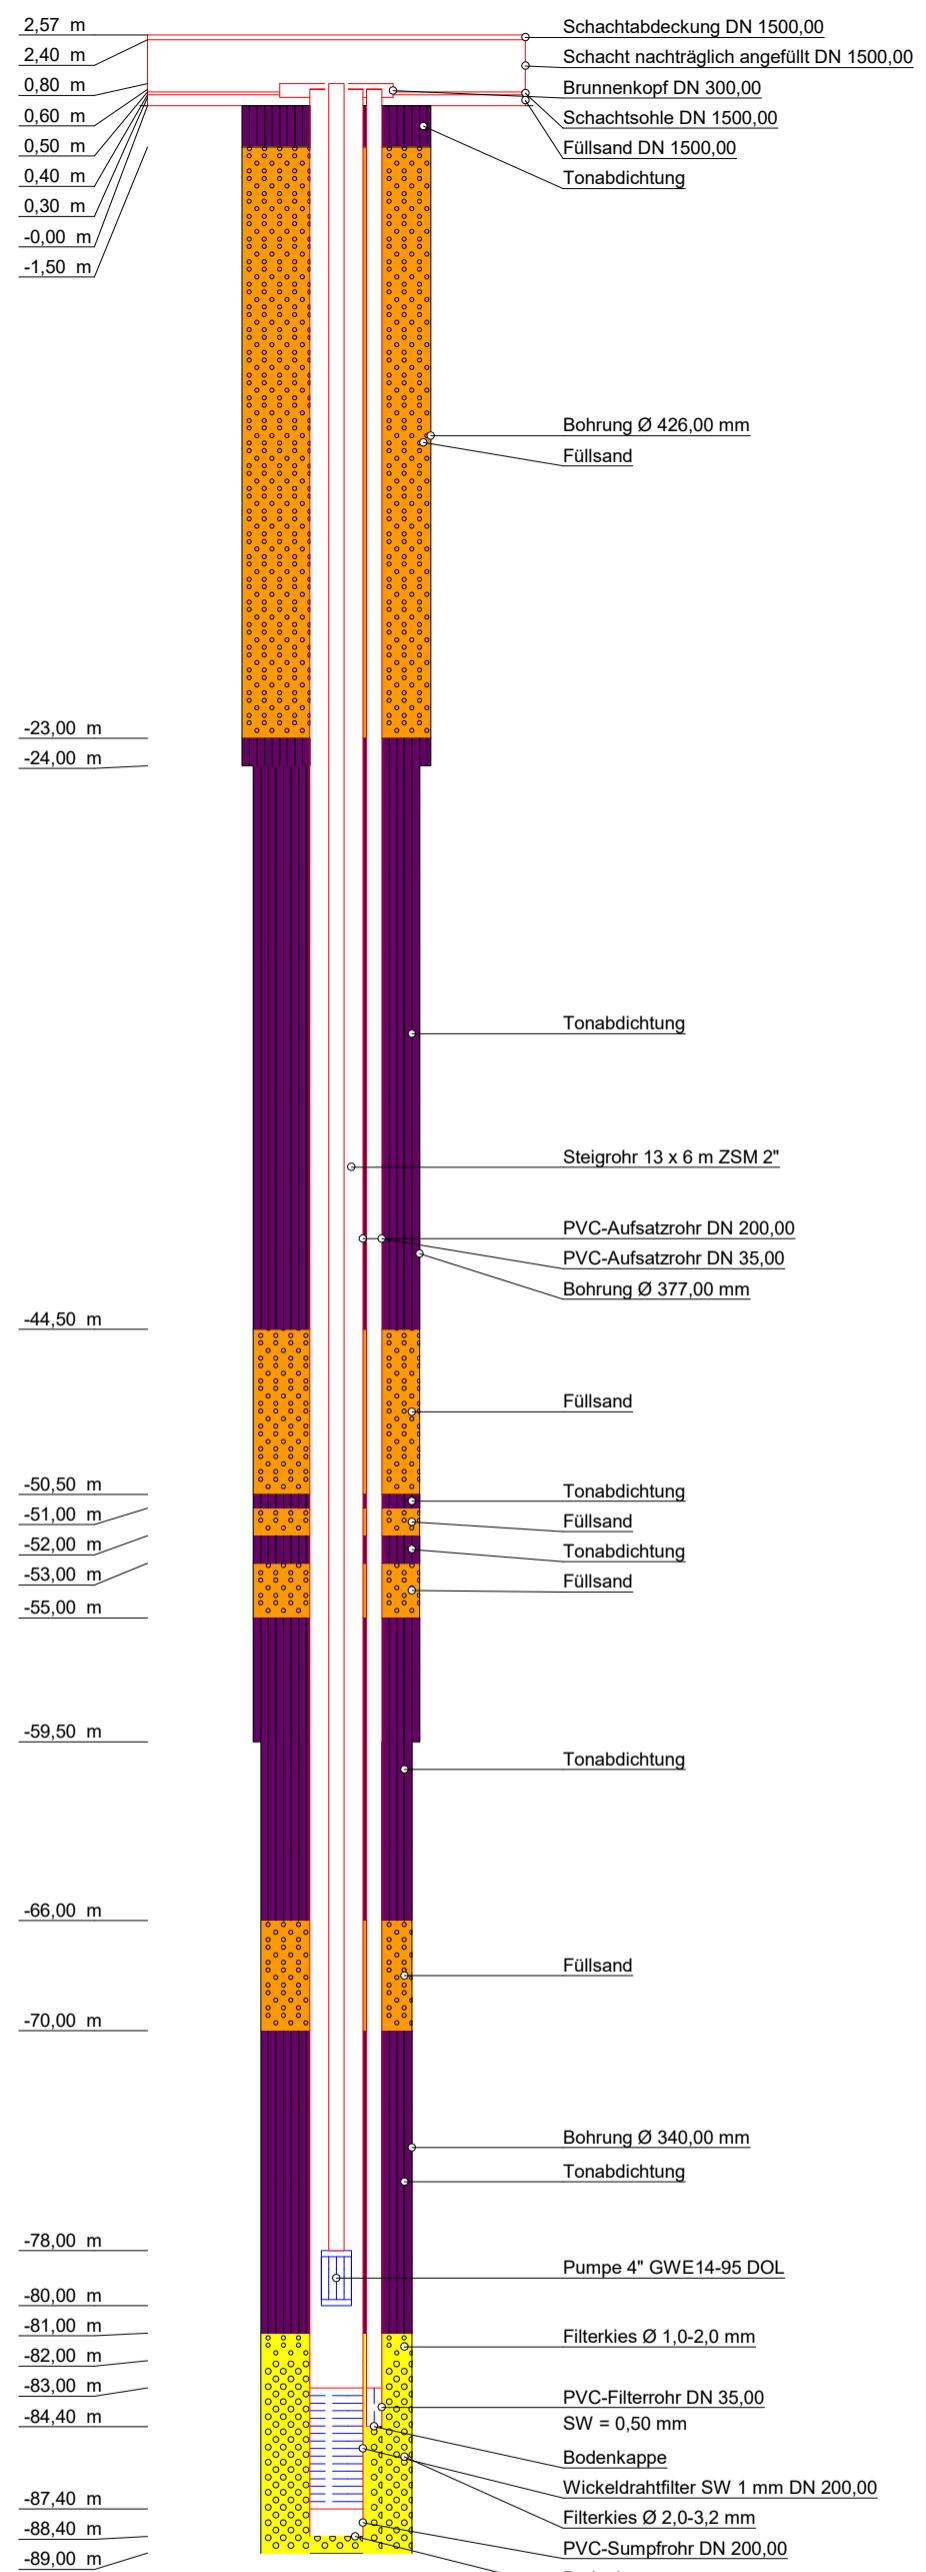

Projekt: Errichtung Brunnen Deponie Profen	
Zweck:	Brauchwassergewinnung
Auftraggeber:	Bohrzeit von: 2.9.15
Komm.-Nr: 5.10.1028	Bohrzeit bis: 23.10.15
Bearbeiter: Haase	Geräteführer: Elbe
Datum: 30.10.2015	Bohrgerätetyp: VB 405
Fachaufsicht:	Maßstab: 1 : 275