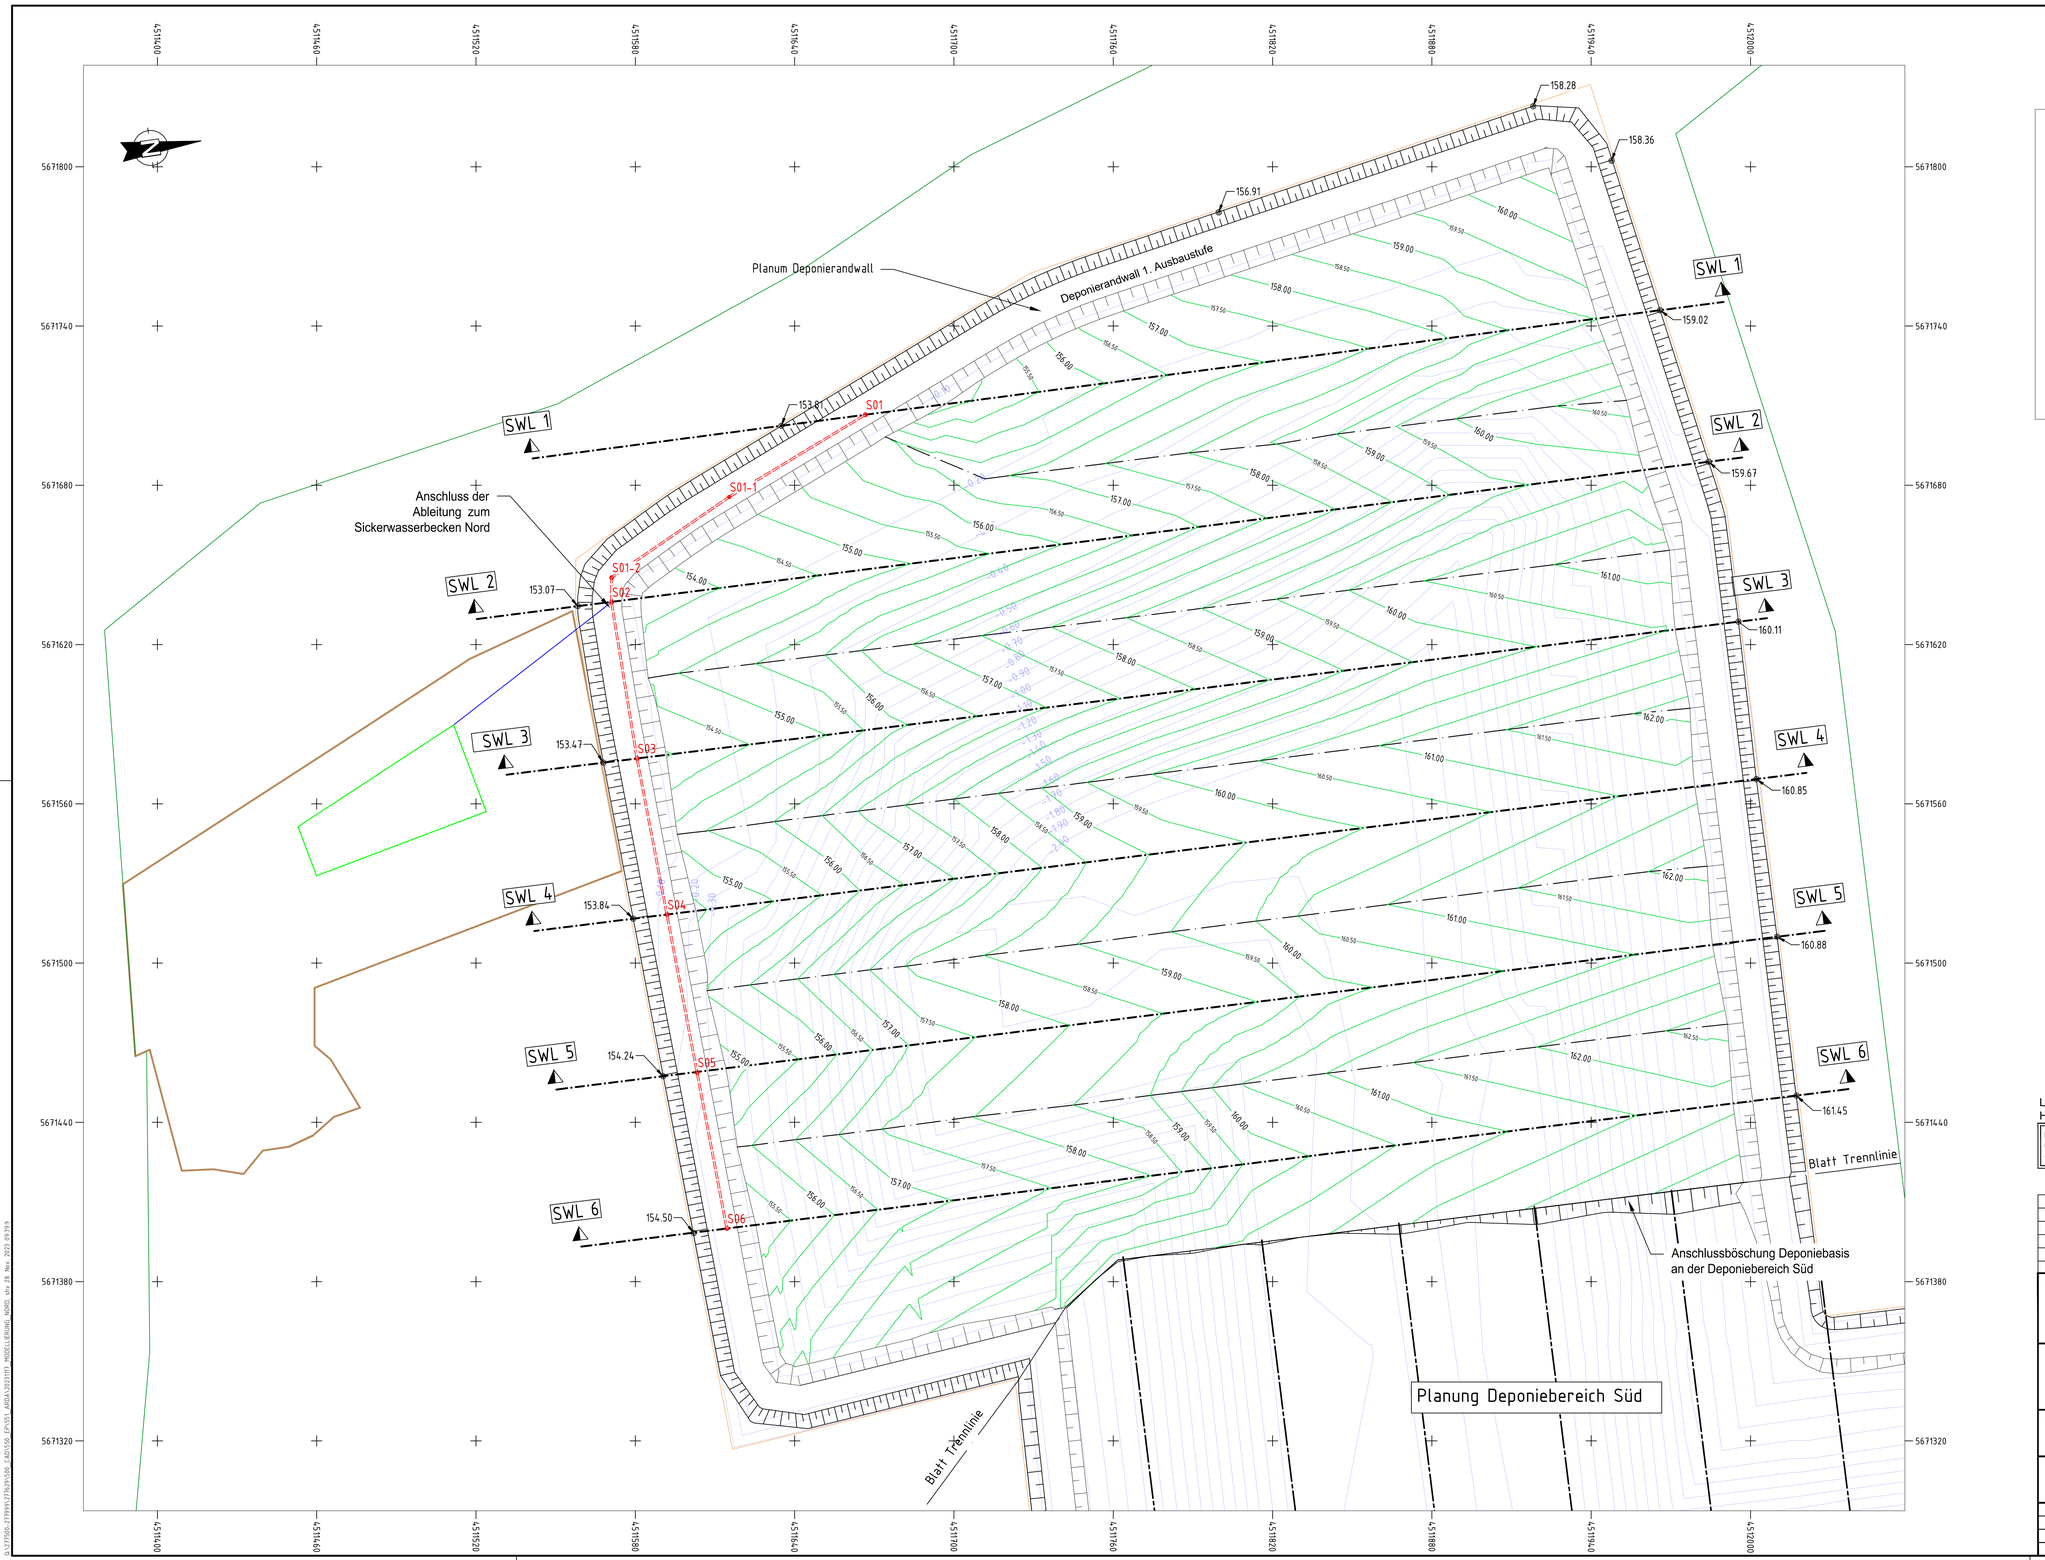

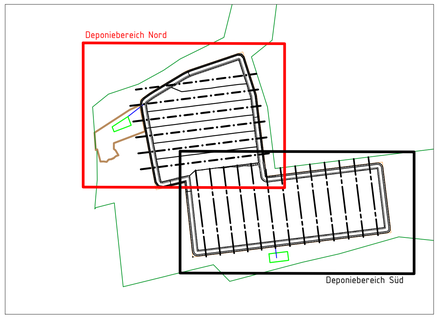

Legende:

- Umgrenzung Randbereich außen
- Umgrenzung Eingangsbereich
- Liegenschaftsgrenze
- Sickerwasser-Sammelbecken
- Isolinie Setzungsprognose Stand 2022 (Rev1)
- Höhenlinie UK Entwässerungsschicht
- Längsschnitt Sickerwasserleiter (SWL)
- Verlauf Hochpunkte (HP)
- Sickerwassersammelleitung mit Sickerwasserschächten
- Blatt Trennlinie Deponiebereiche

1:1.000

0 10 20 30 40 50 60 70 80 90 100 m

Lagebezug: Gauss-Krüger RD83-LS 110
Höhenbezug: DHHN 92/HS 160

Diese Unterlage und ihr Inhalt sind unser geistiges Eigentum. Sie darf nicht ohne unsere schriftliche Genehmigung vervielfältigt, unbefugten Dritten zur Einsicht überlassen oder sonstwie mitgeteilt werden oder zu anderen Zwecken, als sie dem Empfänger anvertraut ist, benutzt werden. Sie ist auf Verlangen zurückzugeben.

Nr.	Änderung	Datum	Name

Bauherr / Auftraggeber

MUEG Mitteldeutsche Umwelt- und Entsorgung GmbH
Gewerbestraße 1 - 06242 Braunsbedra - Tel: 034633 /41-0 - Email: info@mueg.de

Planverfasser

CDM Smith SE
Weißenfelser Straße 65 H
04229 Leipzig

tel: 0341 33389300
fax: 0341 33389392
leipzig@cdmsmith.com
cdmsmith.com

Projekt
Deponie Profen Nord

Titel
Deponiebereich Nord
Lageplan Sickerwassererfassung

	Gezeichnet	Geprüft	Freigegeben	Projekt-Nr.	Plan-Nr.	Bericht-Nr.
Datum	12/2023	12/2023	12/2023	277629	3-00-003	
Name	shv	zur	Ren	Phase	Maßstab	Anlagen.-Nr.
Dateiname	20231117_MODELLIERUNG_NORD.DWG			LP3	1:1000	