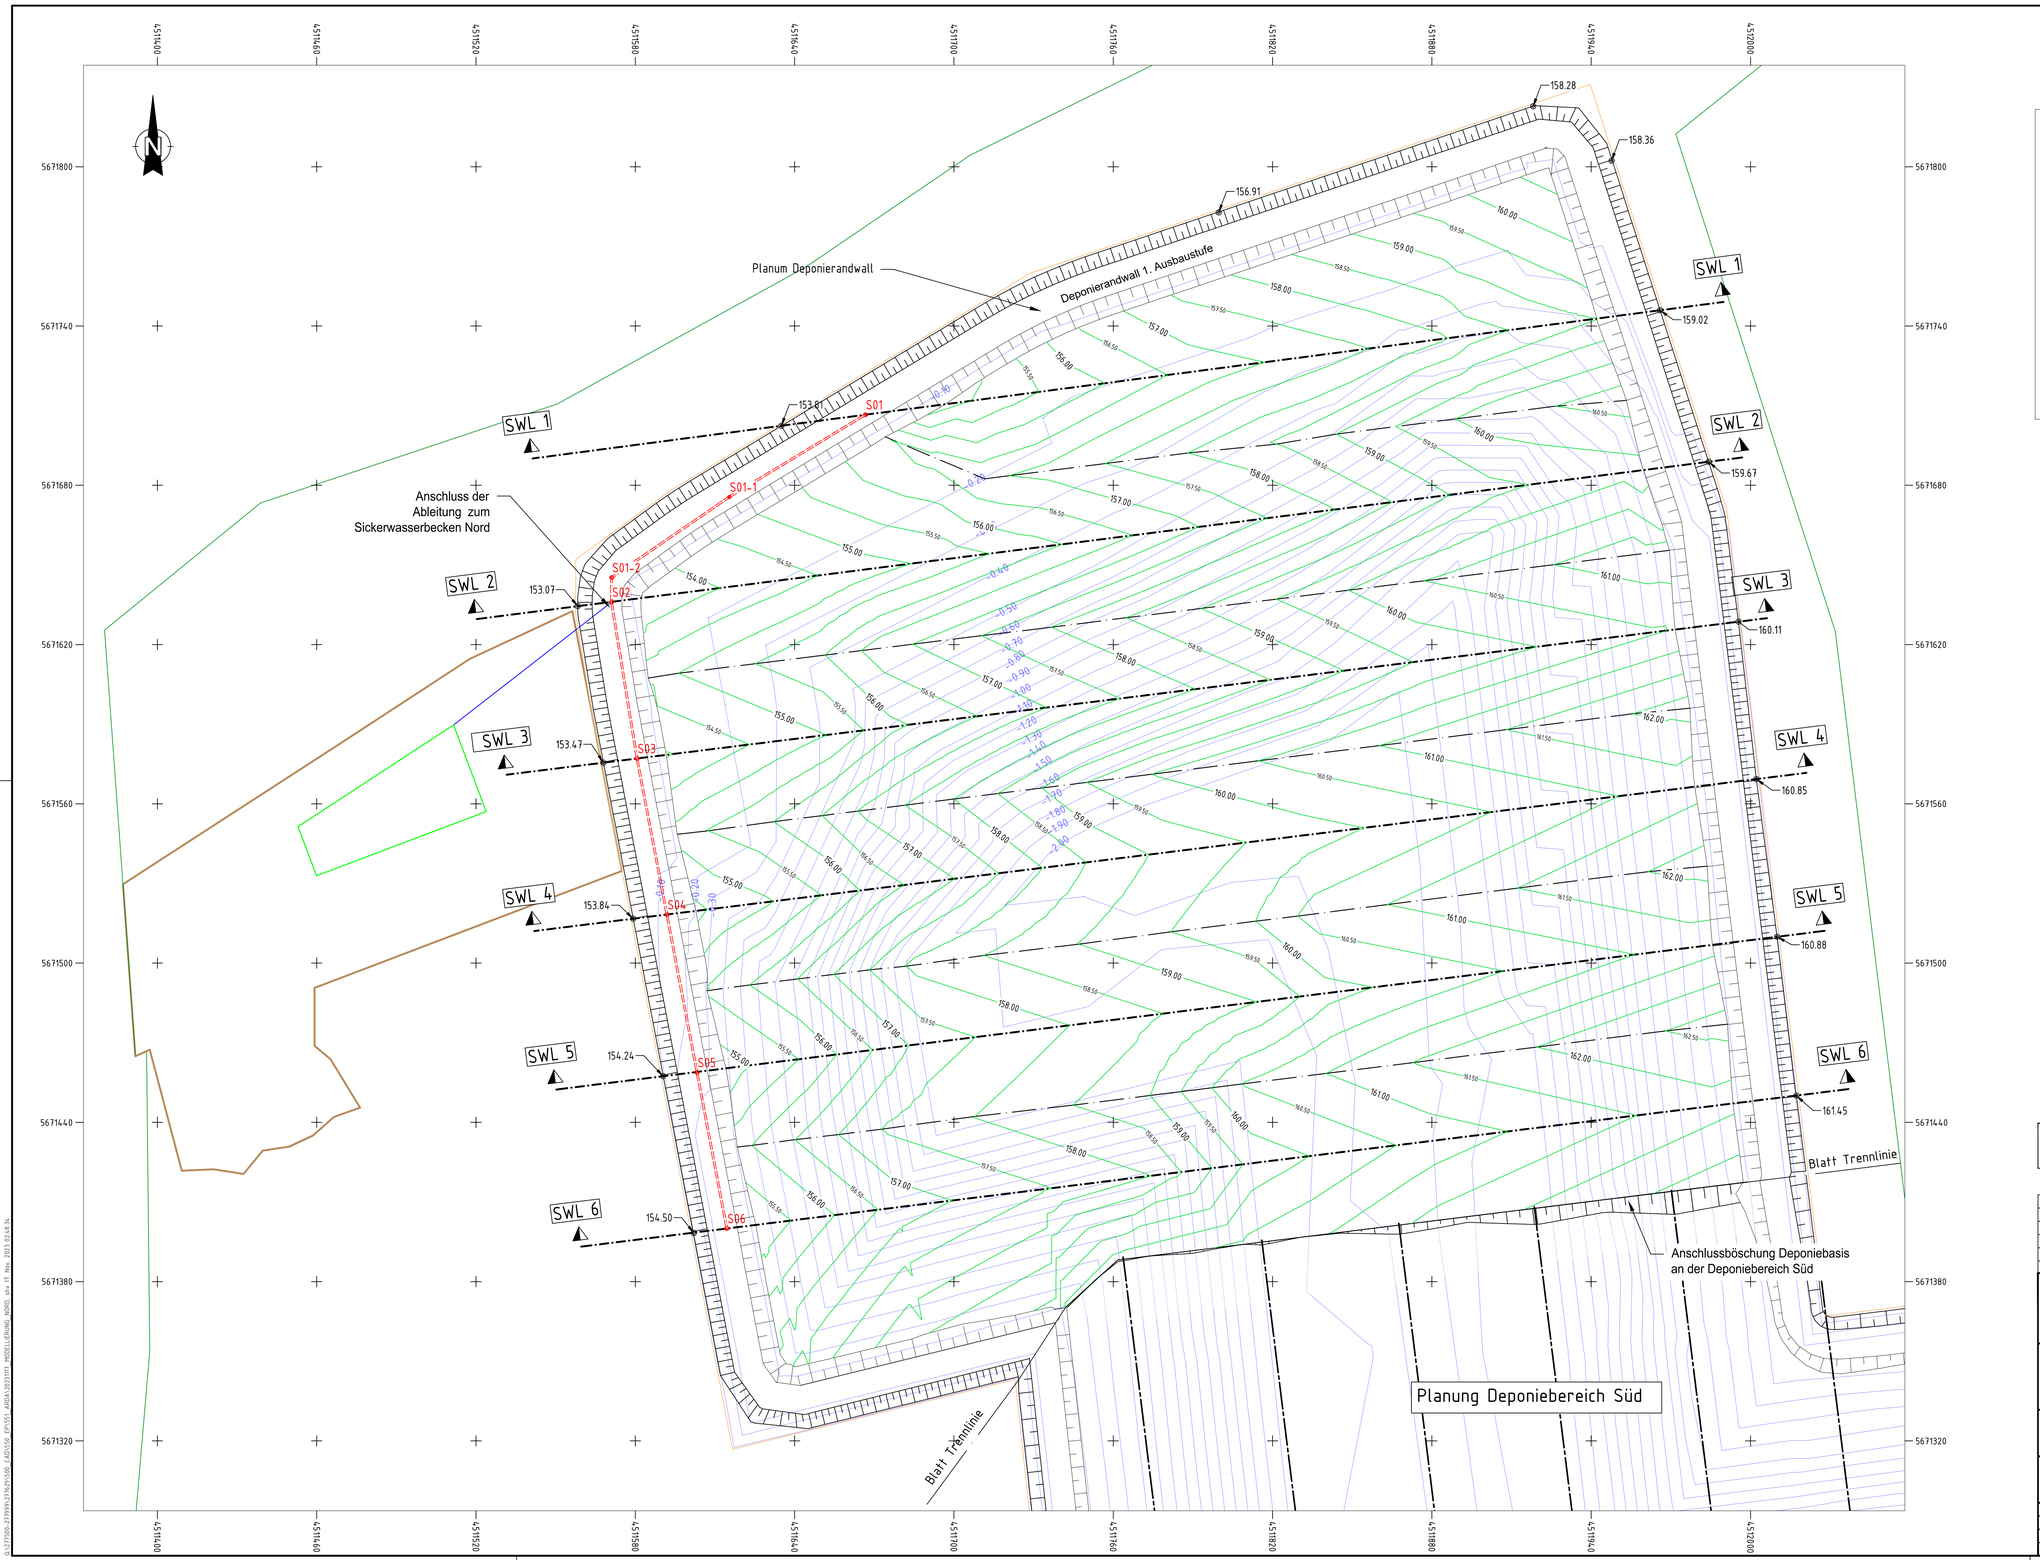

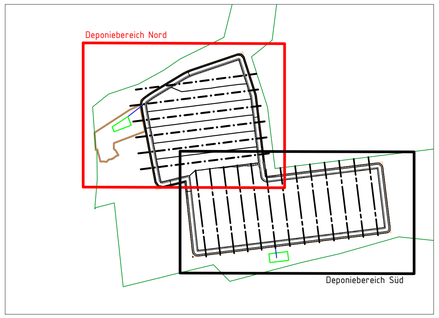

Legende:

- Umgrenzung Randbereich außen
- Umgrenzung Eingangsbereich
- Liegenschaftsgrenze
- Sickerwasser-Sammelbecken
- Isolinie Setzungsprognose Stand 2022 (Rev1)
- Höhenlinie UK Entwässerungsschicht
- Längsschnitt Sickerwasserleiter (SWL)
- Verlauf Hochpunkte (HP)
- Sickerwassersammelleitung mit Sickerwasserschächten
- Blatt Trennlinie Deponiebereiche

1:1.000

0 10 20 30 40 50 60 70 80 90 100 m

Lagebezug: Gauss-Krüger RD83-LS 110
Höhenbezug: DHHN 92/HS 160

Diese Unterlage und ihr Inhalt sind unser geistiges Eigentum. Sie darf nicht ohne unsere schriftliche Genehmigung vervielfältigt, unbefugten Dritten zur Einsicht überlassen oder sonstwie mitgeteilt werden oder zu anderen Zwecken, als sie dem Empfänger anvertraut ist, benutzt werden. Sie ist auf Verlangen zurückzugeben.

Nr.	Änderung	Datum	Name

Bauherr / Auftraggeber

MUEG Mitteldeutsche Umwelt- und Entsorgung GmbH
Gewerbestraße 1 - 06242 Braunsbedra - Tel: 034633 /41-0 - Email: info@mueg.de

Planverfasser

CDM Smith SE
Weißenfelser Straße 65 H
04229 Leipzig
tel: 0341 33389300
fax: 0341 33389392
leipzig@cdmsmith.com
cdmsmith.com

Projekt: Deponie Profen Nord

Titel: Deponiebereich Nord
Deponierandwall Ausbaustufe 1
und UK Entwässerungsschicht vor Setzungen

	Gezeichnet	Geprüft	Freigegeben	Projekt-Nr.	Plan-Nr.	Bericht-Nr.
Datum	11/2023	11/2023	11/2023	277629	3-01-002	
Name	mda	Shv	Ren	Phase	Maßstab	Anlagen.-Nr.
Dateiname	20231117_MODELLIERUNG_NORD.DWG			LP3	1:1000	