
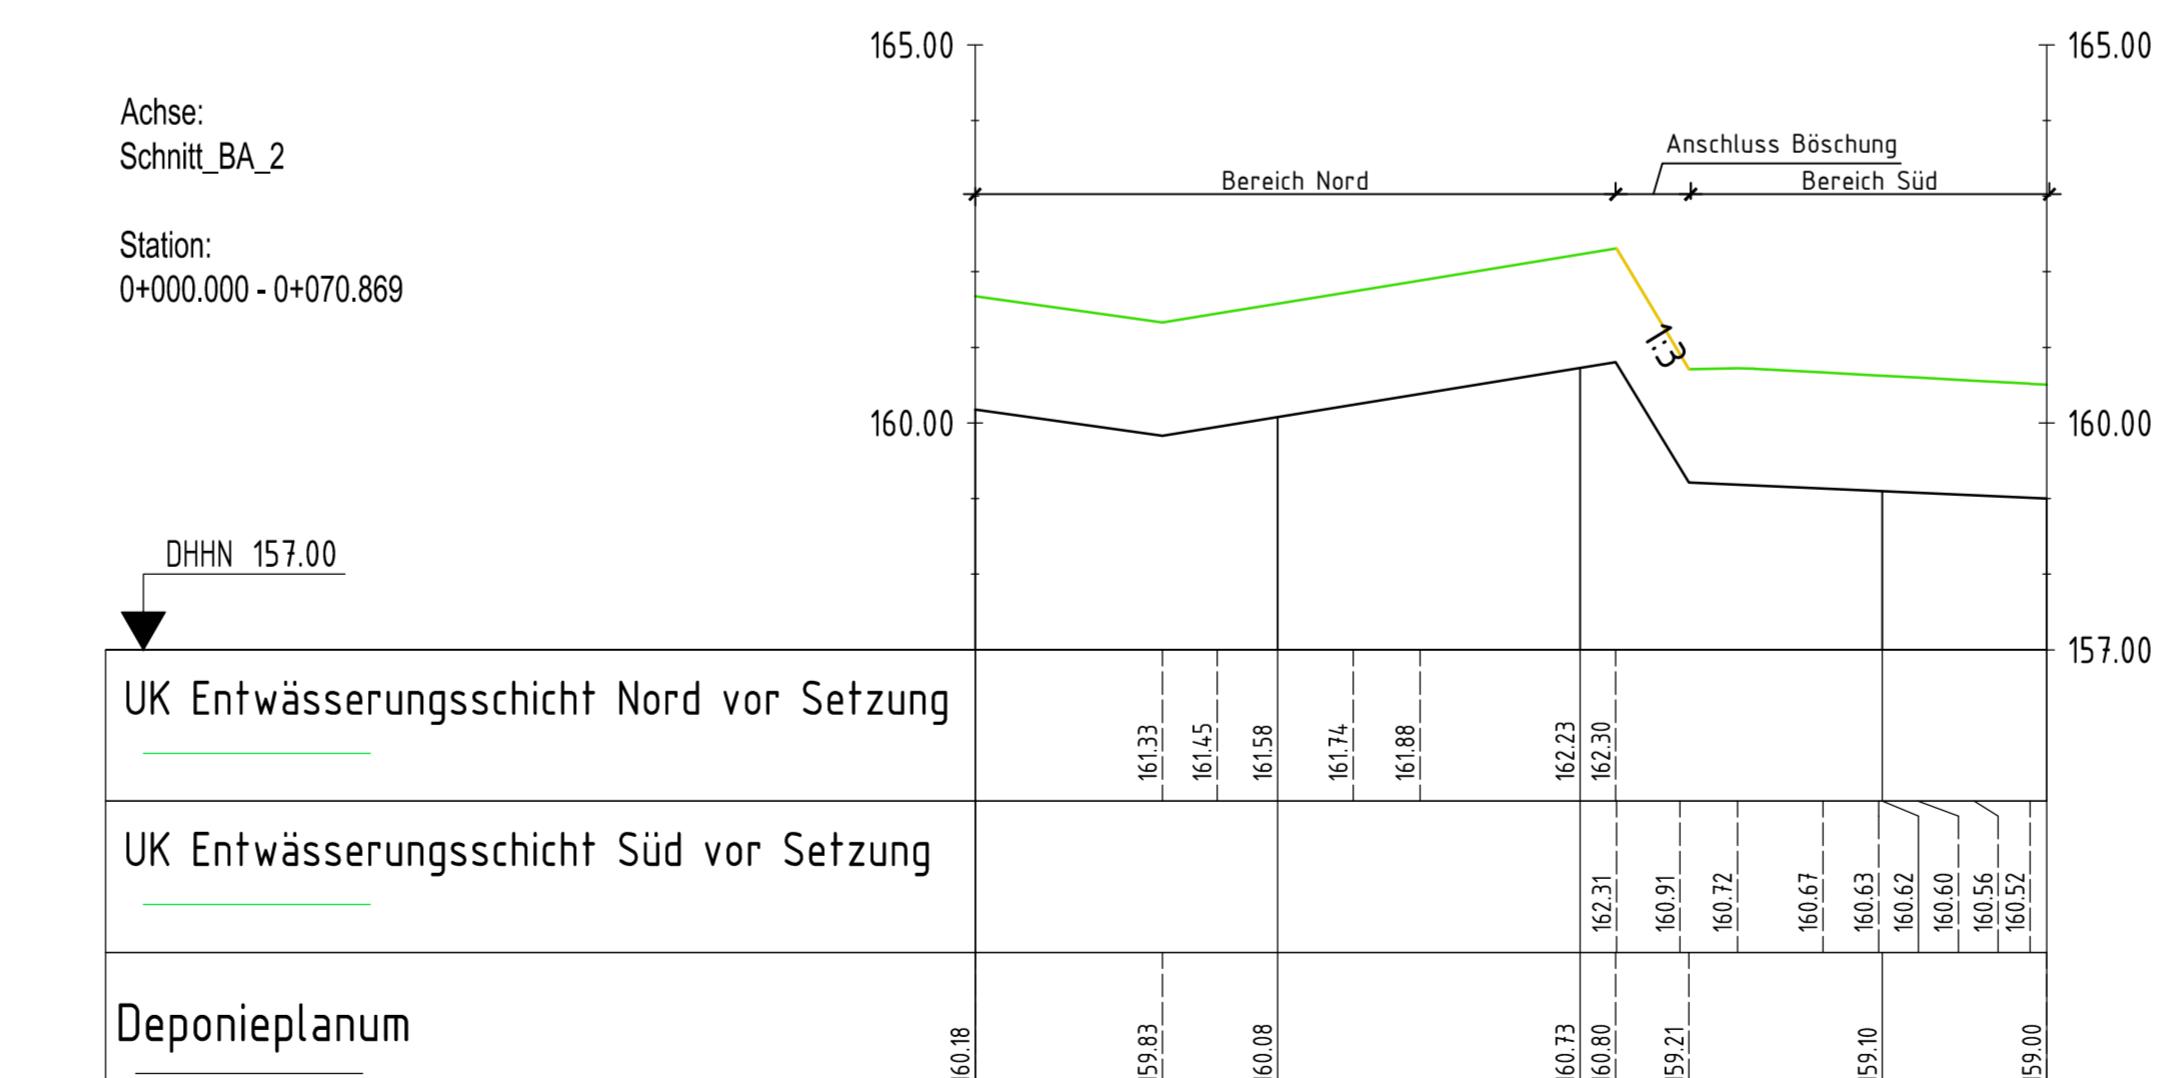


1:500

1:100

Lagebezug: Gauss-Krüger RD83-LS 110  
Höhenbezug: DHHN 92/HS 160

Diese Unterlage und ihr Inhalt sind unser geistiges Eigentum. Sie darf nicht ohne unsere schriftliche Genehmigung vervielfältigt, unbefugten Dritten zur Einsicht überlassen oder sonstwie mitgeteilt werden oder zu anderen Zwecken, als sie dem Empfänger vertraut ist, benutzt werden. Sie ist auf Verlangen zurückzugeben.

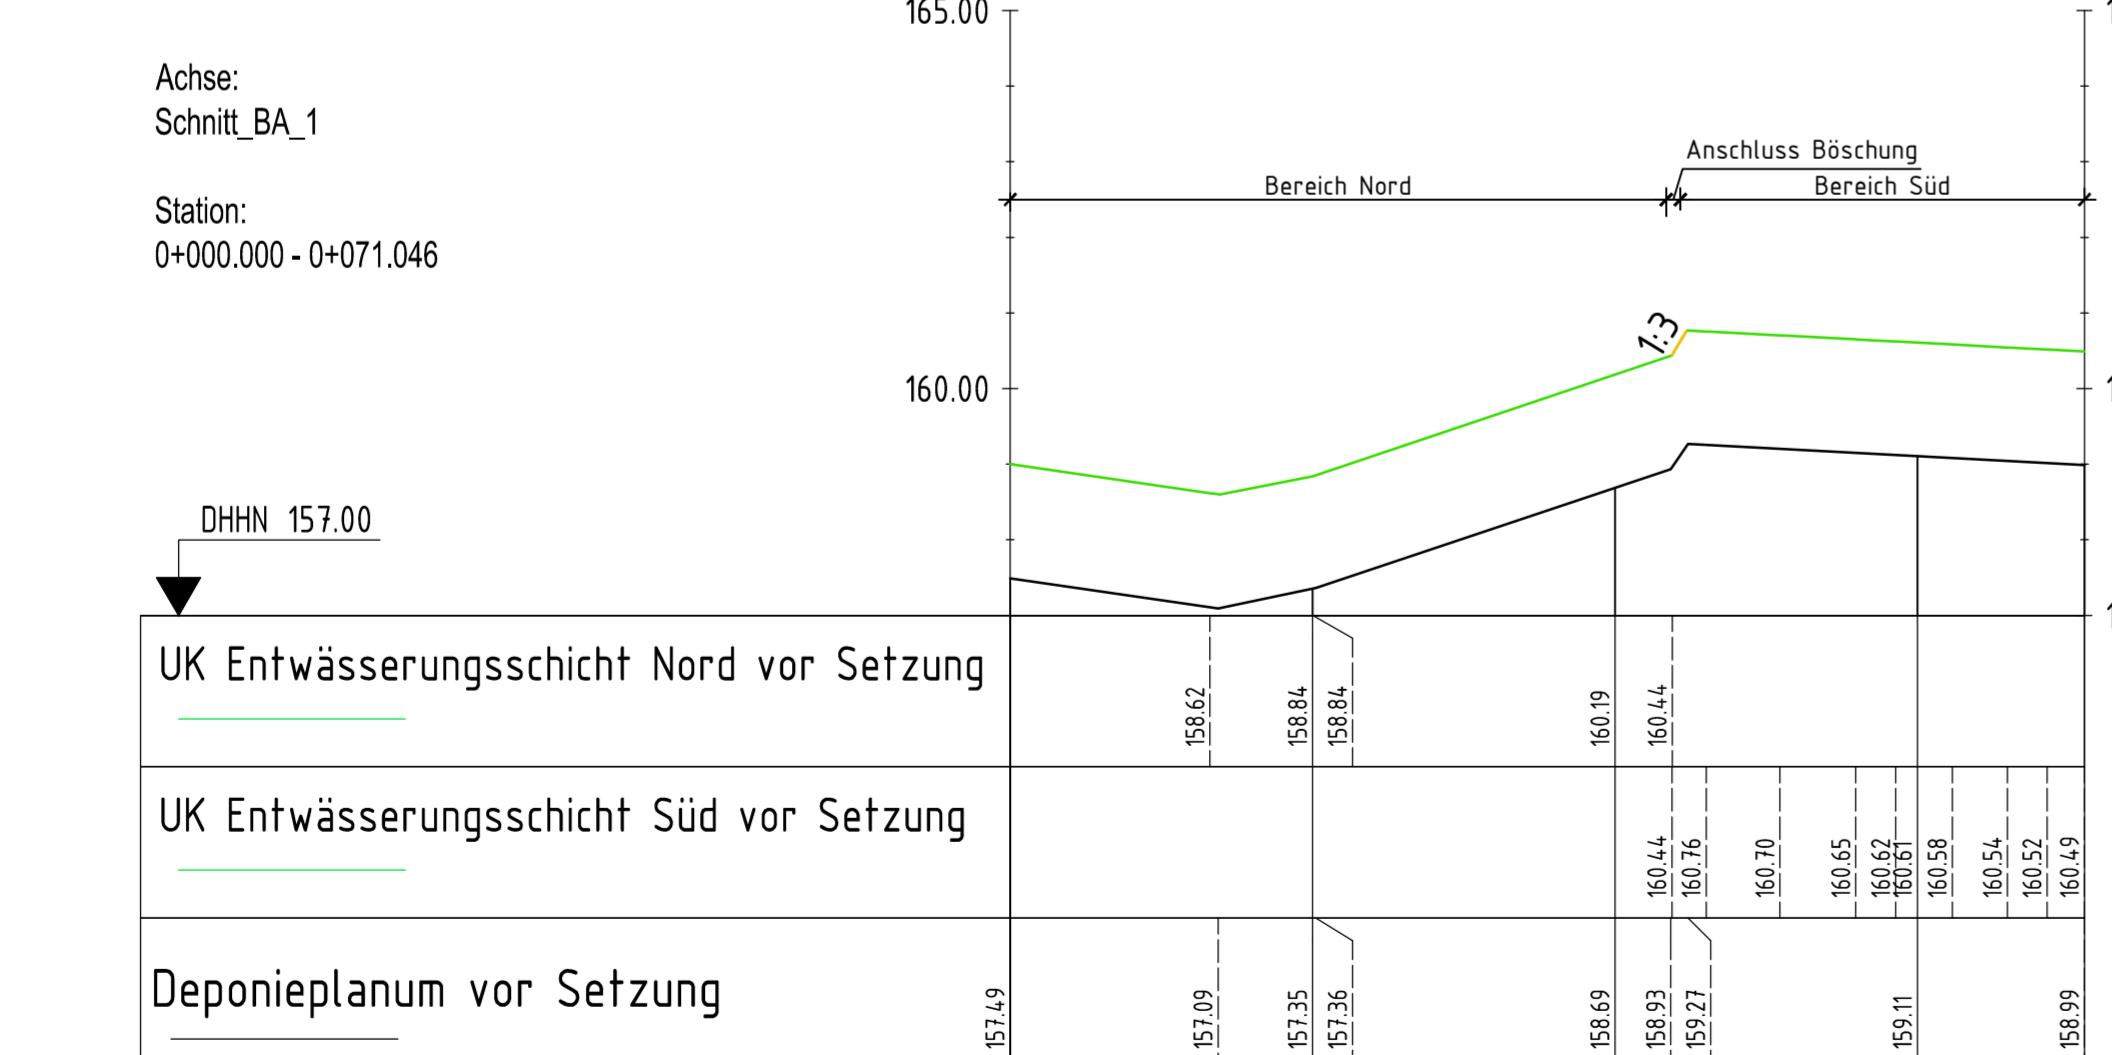

Nr. Änderung		Datum		Name	
Bauherr / Auftraggeber				MUEG	MUEG Mitteldeutsche Umwelt- und Entsorgung GmbH Gesellstrasse 1 - 06242 Braunschweig - Tel.: 05343/41-0 - Email: info@mueg.de
Planverfasser				CDM Smith	CDM Smith SE Weissenfelser Straße 65 H 04229 Leipzig tel: 0341 33389300 fax: 0341 33389302 leipzig@cdmsmith.com cdmsmith.com
Projekt				Deponie Profen Nord	
Titel				Deponiebereich Nord und Süd Anschluss Deponiebereiche	
Gezeichnet	Gepräft	Freigegeben	Projekt-Nr.	277629	Plan-Nr. 3-01-005
Datum	11/2023	11/2023	Ren.	277629	Bericht-Nr.
Name	mda	Stv.	Phase	LP3	Anlagen-Nr.
Dateiname	2023130_MODELLIERUNG_SUED.DWG		Maßstab	1:1000	