
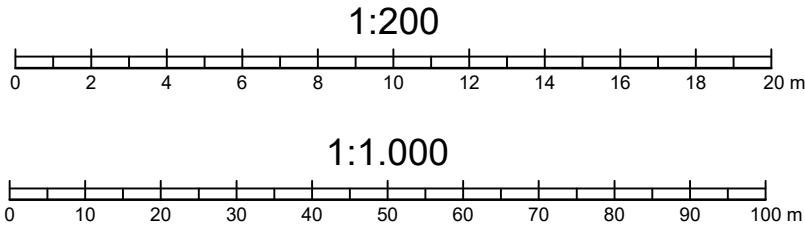


0:\27500-27599\27599\27629\500_CAD\500_EP\551_ARB\A\2023\117_MODELLEIUNG_NORD.shv 28. Nov. 2023 09:39:9

Achse:
Sickerwasserableitung Nord

Station:
0+000.000 - 0+362.780

DHHN 147.00

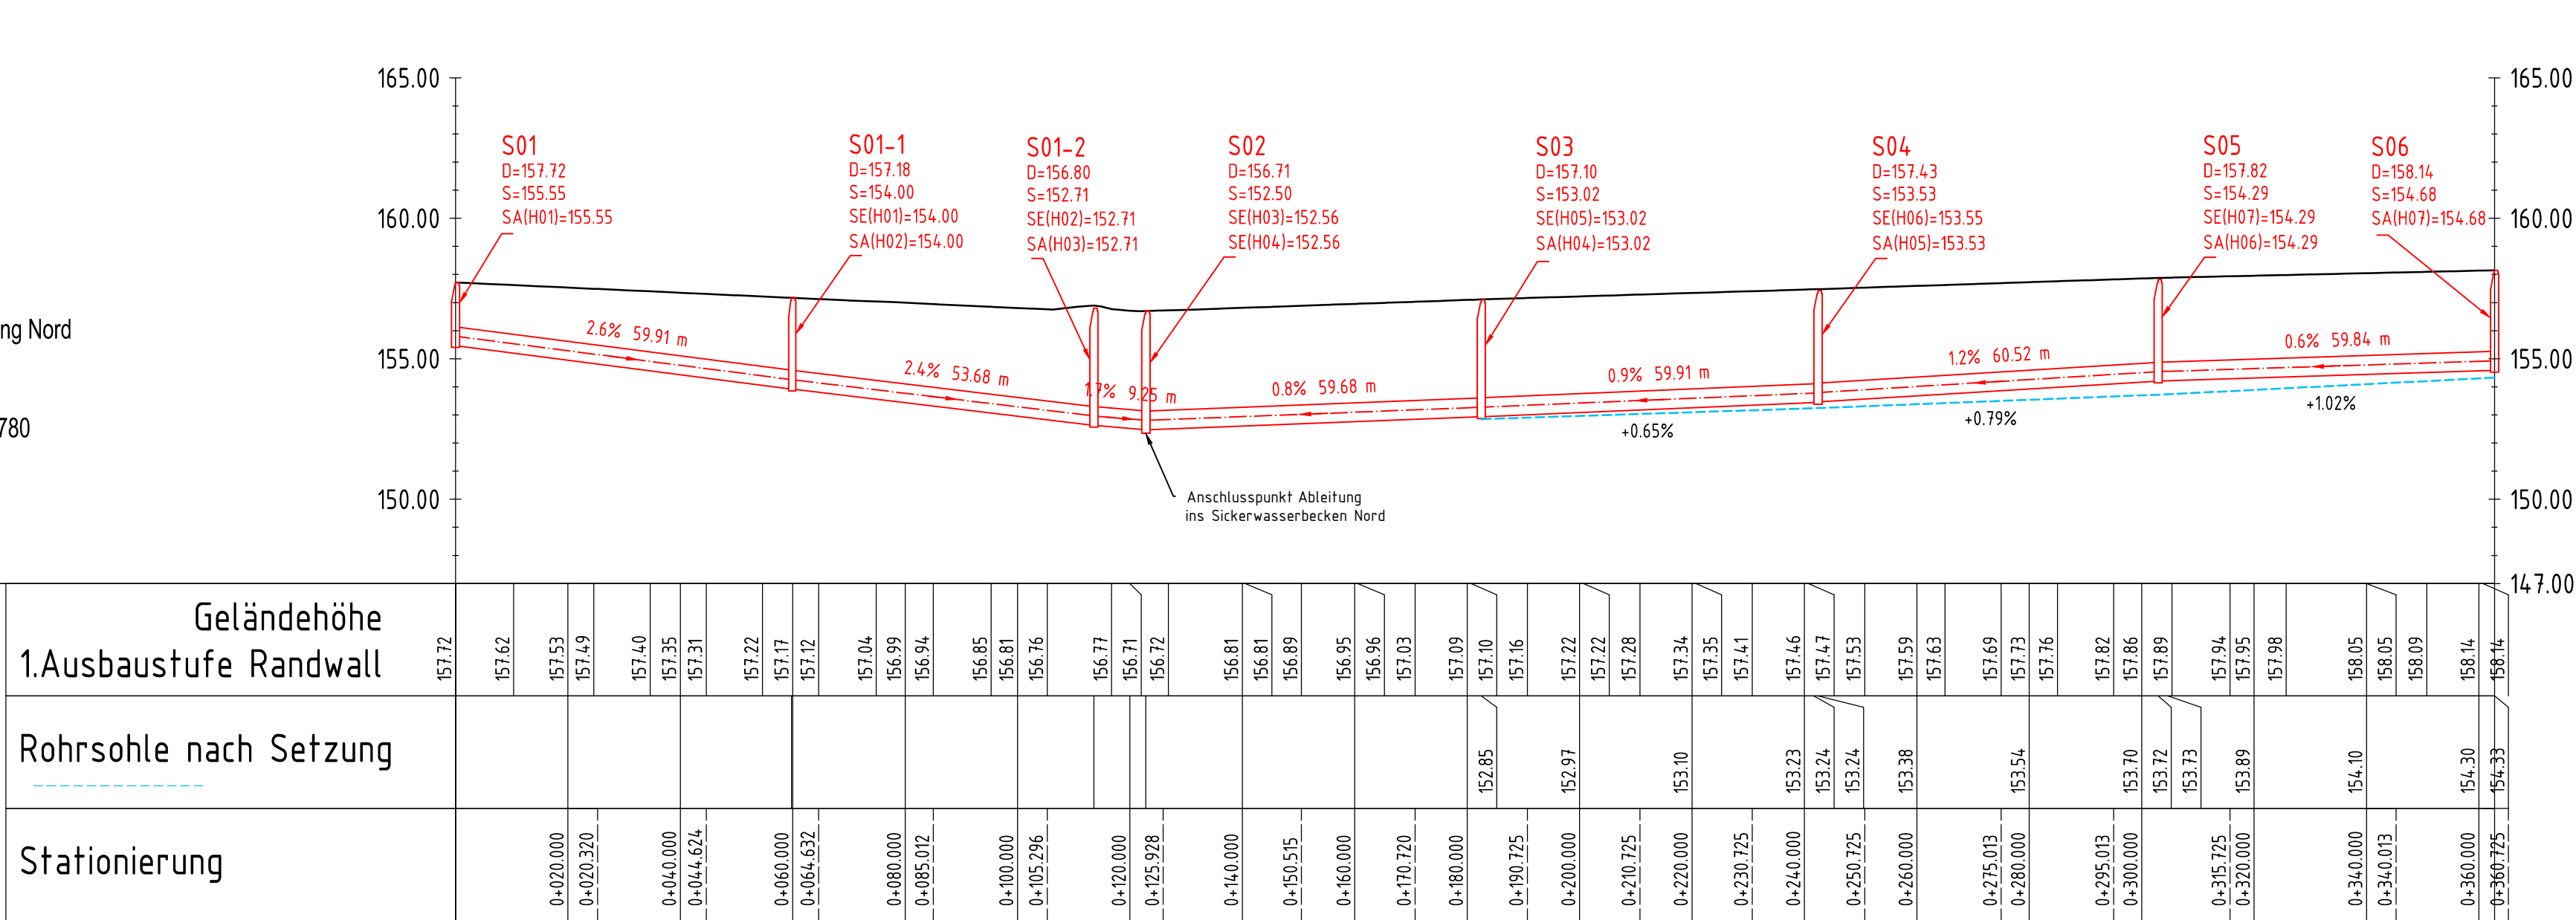

Diese Unterlage und ihr Inhalt sind unser geistiges Eigentum. Sie darf nicht ohne unsere schriftliche Genehmigung vervielfältigt, unbefugten Dritten zur Einsicht überlassen oder sonstwie mitgeteilt werden oder zu anderen Zwecken, als sie dem Empfänger anvertraut ist, benutzt werden. Sie ist auf Verlangen zurückzugeben.

Nr.	Änderung	Datum	Name
Bauherr / Auftraggeber			
 MUEG Mitteldeutsche Umwelt- und Entsorgung GmbH Geiselfalstraße 1 - 06242 Braunsbedra - Tel.: 034633 / 41-0 - Email: info@mueg.de			
Planverfasser			
		CDM Smith SE Weißenfeller Straße 65 H 04229 Leipzig	
		tel: 0341 33389300 fax: 0341 33389392 leipzig@cdmsmith.com cdmsmith.com	
Projekt			
Deponie Profen Nord			
Titel			
Deponiebereich Nord Längsschnitt Sickerwasserableitung S01 bis S06			
	Gezeichnet	Geprüft	Freigegeben
Datum	11/2023	11/2023	11/2023
Name	shv	Shv	Ren
Dateiname	20231117_MODELLEIUNG_NORD.DWG		
Projekt-Nr.		Plan-Nr.	Bericht-Nr.
277629		3-02-002	
Phase		Maßstab	Anlagen.-Nr.
LP3		1:1000/1:200	