


Station:
0+000.000 - 0+649.128

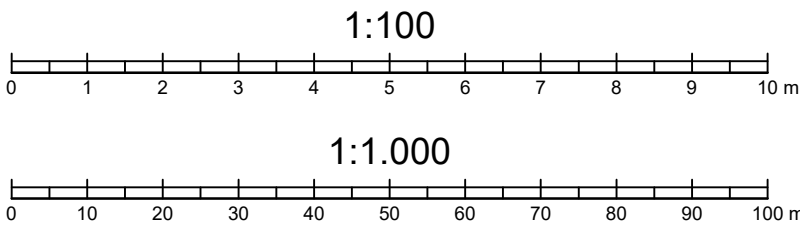

Nr.	Änderung	Datum	Name

Projekt Deponie Profen Nord						
Titel Deponiebereich Süd Längsschnitt Sickerwasserableitung S07 bis S19						
	Gezeichnet	Geprüft	Freigegeben	Projekt-Nr. 277629	Plan-Nr. 3-02-005	Bericht-Nr.
Datum	11/2023	11/2023	11/2023	Phase LP3	Maßstab 1:1000/1:100	Anlagen.-Nr.
Name	shv	Shv	Ren			
Dateiname	20231130_MODELLIERUNG_SUED.DWG					