




Profil A - A'

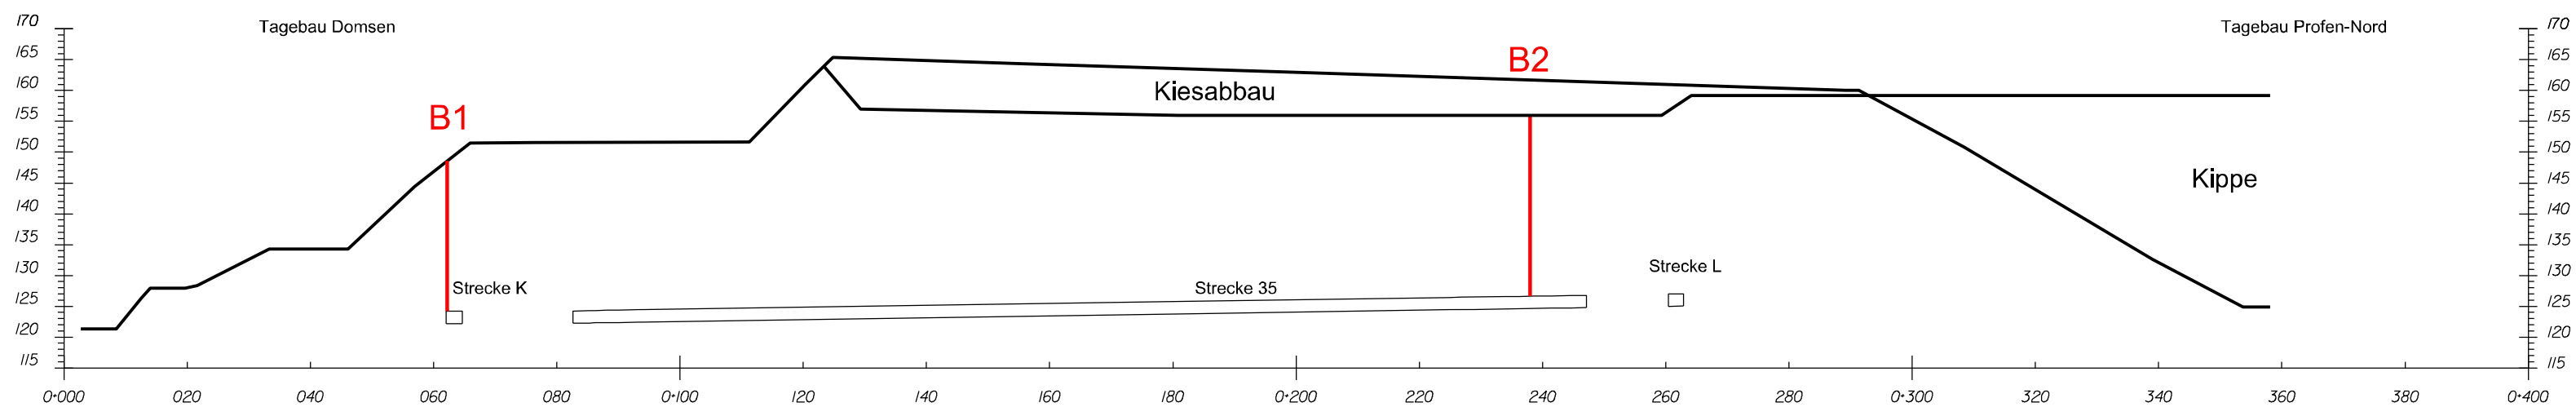

Profil B - B'

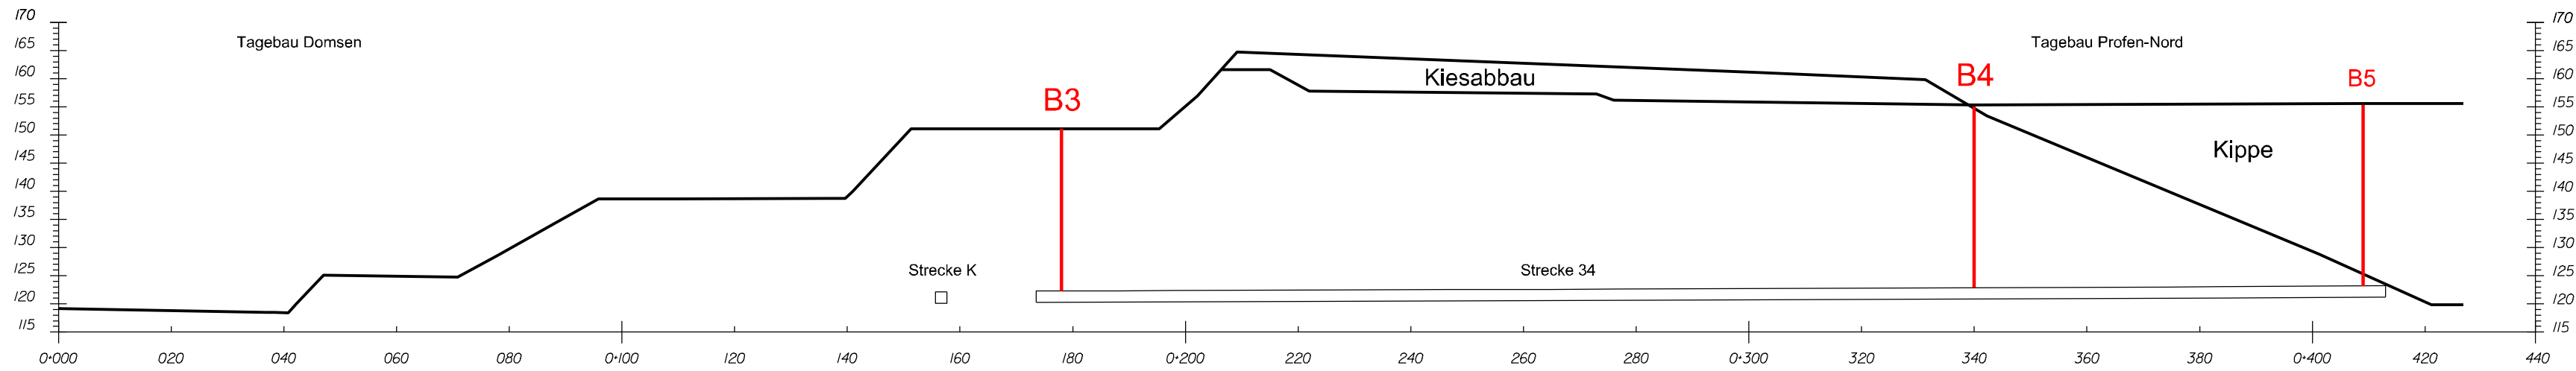

Profil C - C'

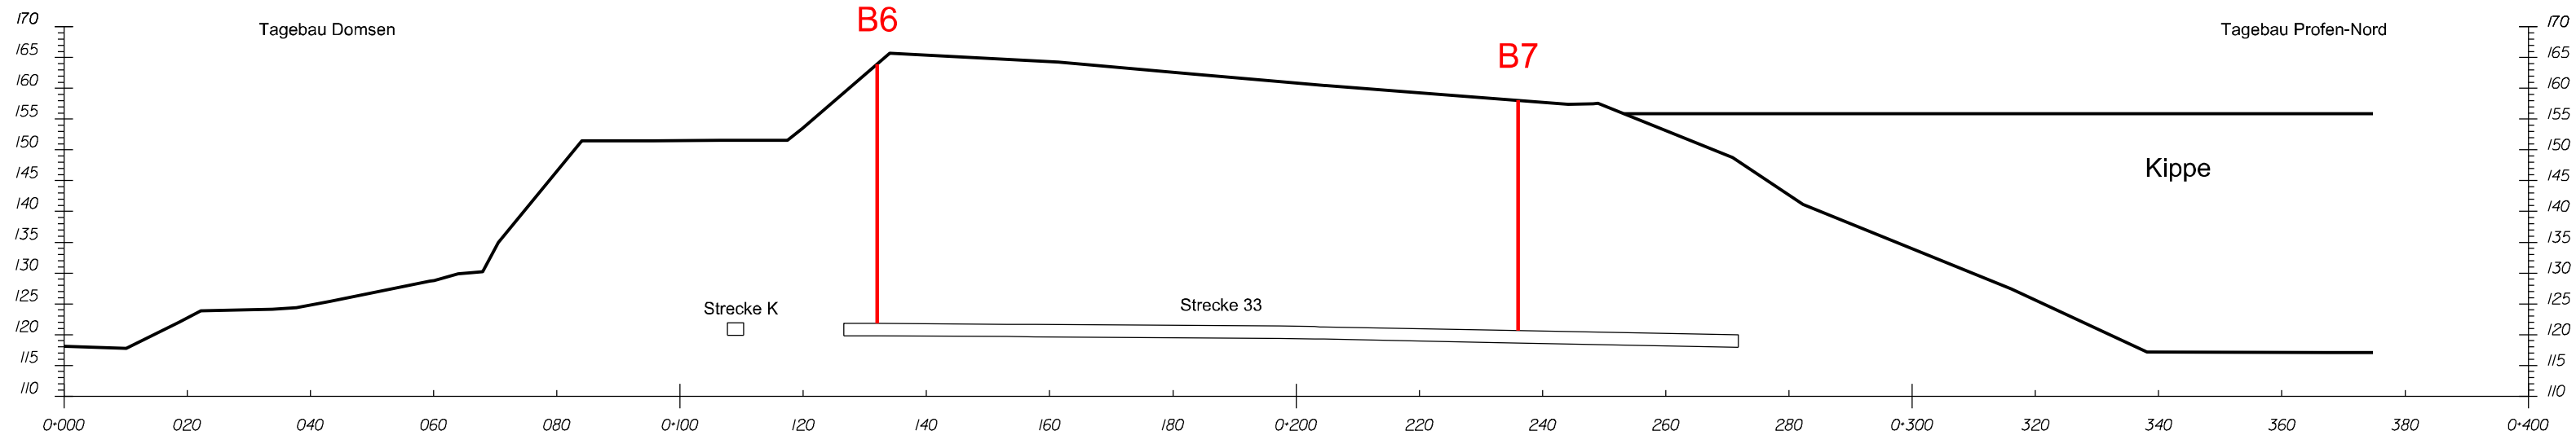

Dipl. - Ing. H. - D. Förste			
Markscheider und beratender Ingenieur			
Bergbauliche Stellungnahme ehem. Tagebau Profen-Nord			
Profile mit Berechnungspunkten			
Anlage 6			
Geschäftsbuchnr:	Lagebezug:	gemessen:	Datum:
2014-306			21.08.2014
Maßstab:	Höhenbezug:	gezeichnet:	geprüft:
1:1000		Volk	Förste