Auftraggeber	Projektbezeichnung:	Anhang
MUEG GmbH Geiseltalstraße 1 Braunsbedra	Inerstoffdeponie Profen-Nord Standsicherheitsuntersuchung	2.3 Projekt-Nr. 2224089
HPC	Darstellung: Sicherheit Endböschung 1. DS Ohne Abdeckung und Randwall	Maßstab ohne

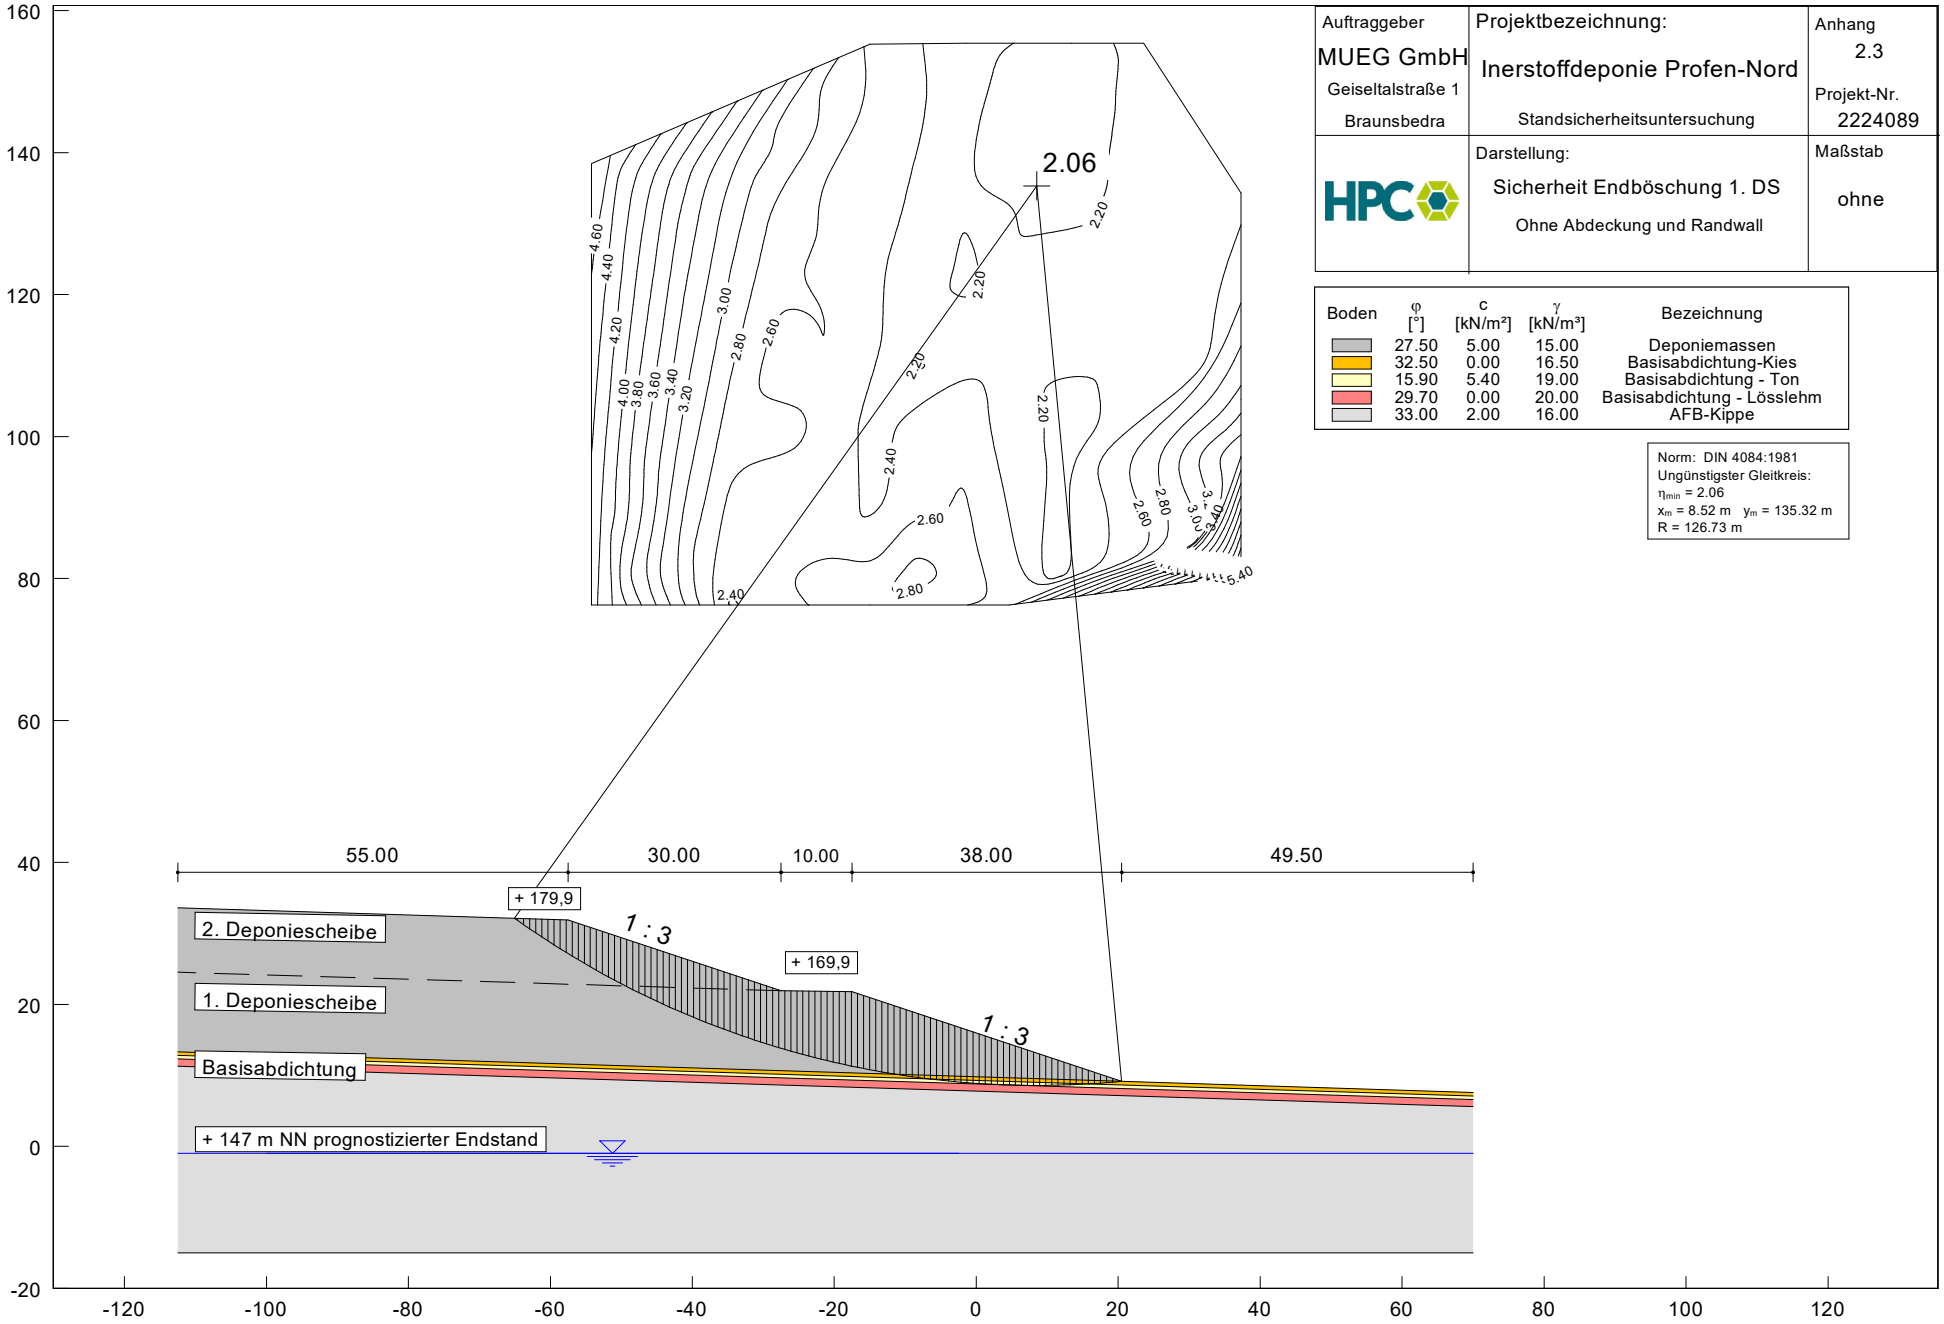

Boden	φ [°]	c [kN/m²]	γ [kN/m³]	Bezeichnung
	27.50	5.00	15.00	Deponiemassen
	32.50	0.00	16.50	Basisabdichtung-Kies
	15.90	5.40	19.00	Basisabdichtung - Ton
	29.70	0.00	20.00	Basisabdichtung - Lösslehm
	33.00	2.00	16.00	AFB-Kippe

Norm: DIN 4084:1981
Ungünstigster Gleitkreis:
η_{min} = 2.06
x_m = 8.52 m y_m = 135.32 m
R = 126.73 m