Auftraggeber	Projektbezeichnung:	Anhang
MUEG GmbH Geiseltalstraße 1 Braunsbedra	Inerstoffdeponie Profen-Nord Standsicherheitsuntersuchung	3.1 Projekt-Nr. 2224089
HPC	Darstellung: Sicherheit Endböschung Schnitt 3 mit Abdeckung und Randwall	Maßstab ohne

Boden	φ [°]	c [kN/m²]	γ [kN/m³]	Bezeichnung
	28.00	2.00	19.00	Oberflächenabdeckung
	25.00	0.00	15.00	Deponiemassen
	32.50	0.00	16.50	Basisabdichtung-Kies
	15.90	5.40	19.00	Basisabdichtung - Ton
	29.70	0.00	20.00	Basisabdichtung - Lösslehm
	33.00	2.00	16.00	AFB-Kippe
	33.00	2.00	16.00	Randwall
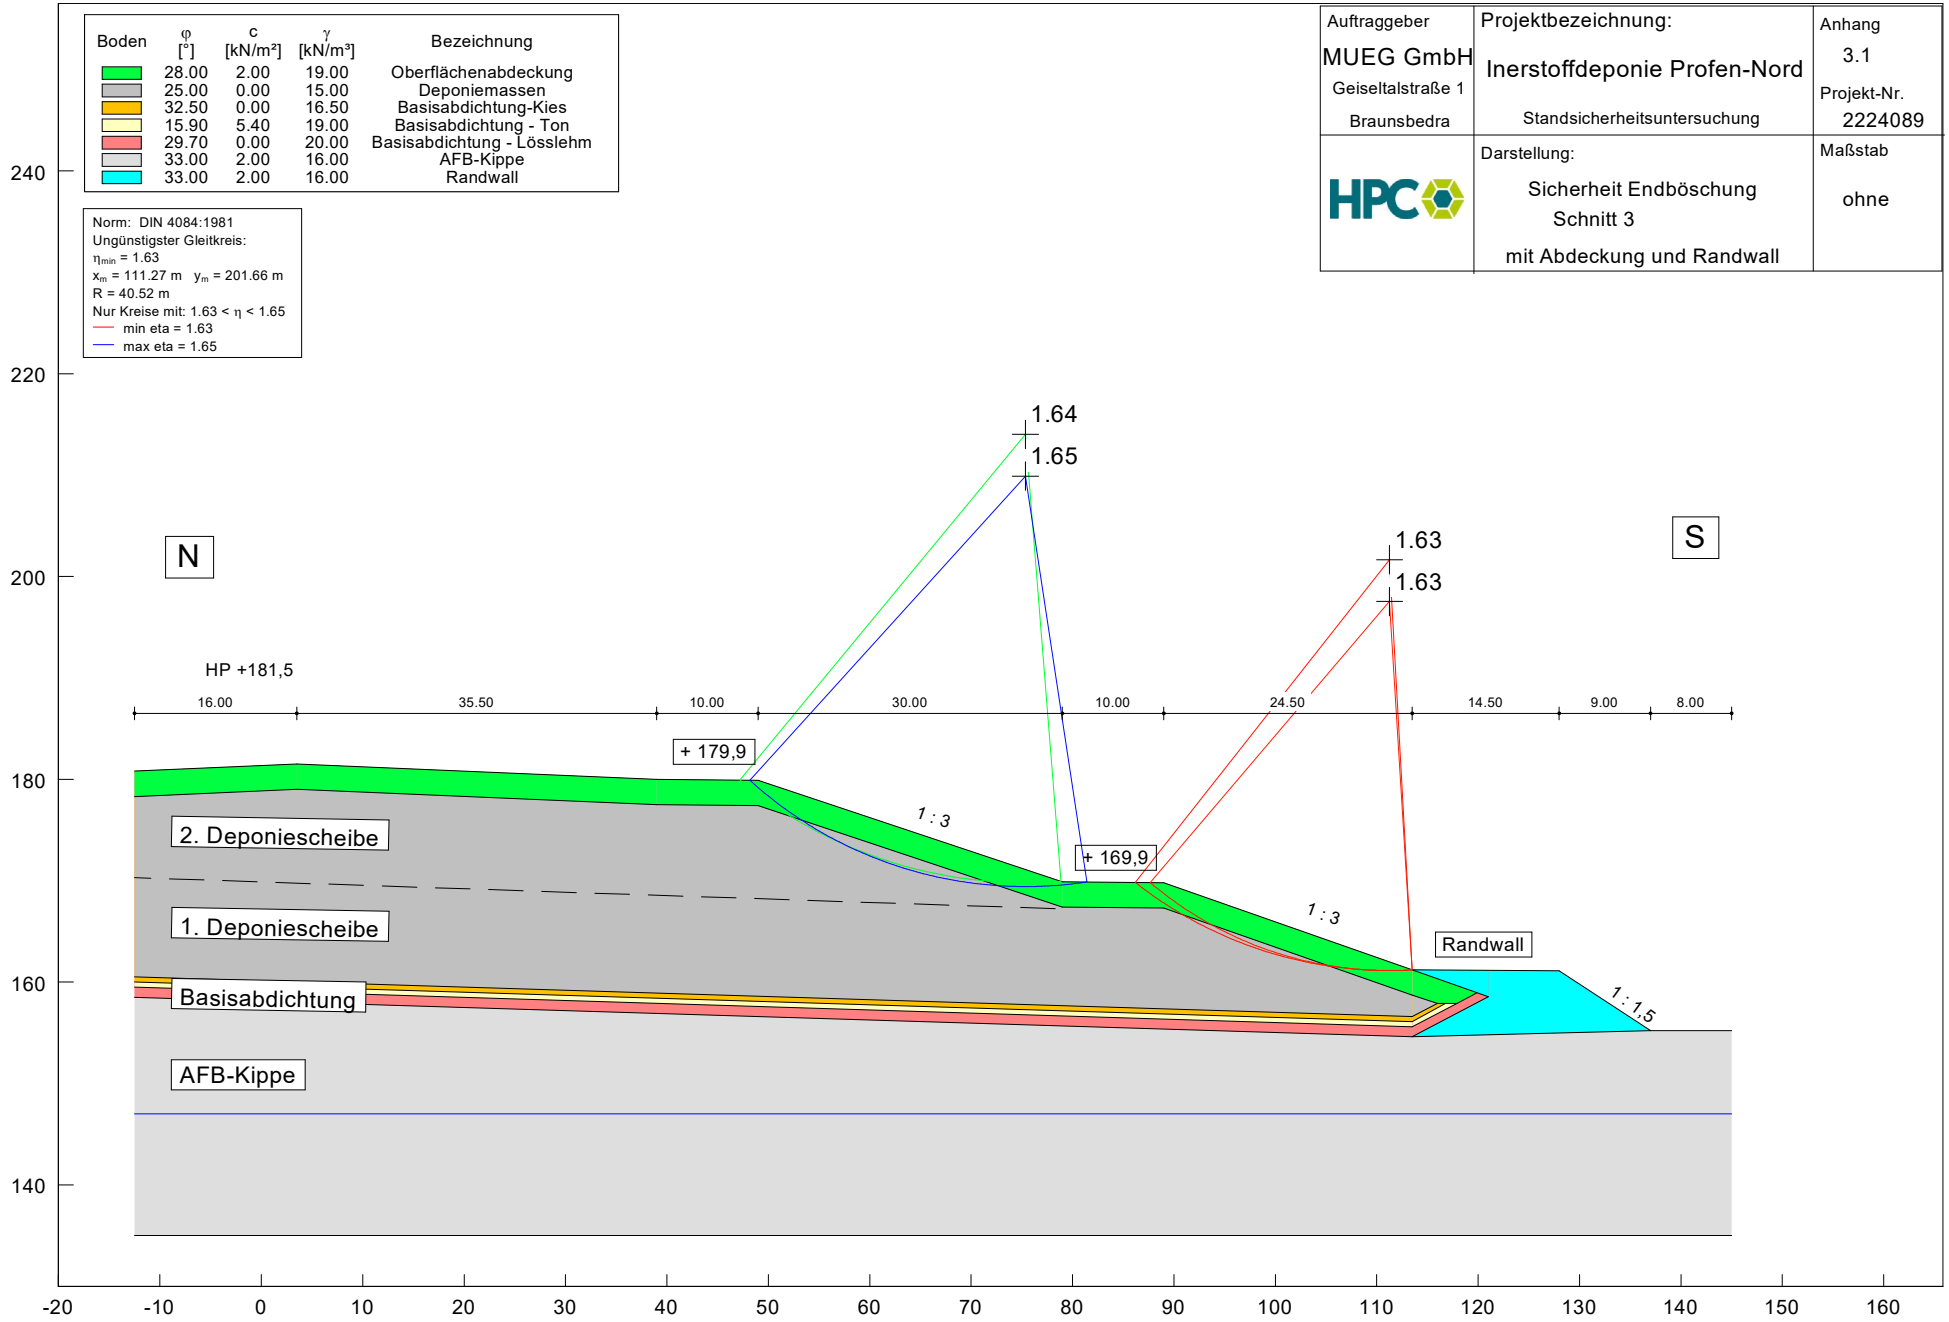
Norm: DIN 4084:1981
Ungünstigster Gleitkreis:
η_{min} = 1.63
x_m = 111.27 m y_m = 201.66 m
R = 40.52 m
Nur Kreise mit: 1.63 < η < 1.65
min eta = 1.63
max eta = 1.65