Auftraggeber	Projektbezeichnung:	Anhang
MUEG GmbH Geiseltalstraße 1 Braunsbedra	Inerstoffdeponie Profen-Nord Standsicherheitsuntersuchung	4.1 Projekt-Nr. 2224089
HPC	Darstellung: Regelprofil Teilböschungssystem nördlicher Deponierandbereich	Maßstab ohne

Boden	φ [°]	c [kN/m²]	γ [kN/m³]	Bezeichnung
	33.00	2.00	16.00	profilierte AFB-Kippe
	29.70	0.00	20.00	technogene Barriere (Lößlehm)
	15.90	5.40	19.00	Tondichtung
	32.50	0.00	16.50	Entwässerungsschicht (Kies)
	27.50	15.00	15.00	Deponiemassen
	28.00	2.00	19.00	Abdeckungsschichten
	33.00	2.00	16.00	AFB-Kippe (Randwall)
	35.00	0.00	18.00	Schottertragschicht
	25.00	1.50	20.00	Oberboden
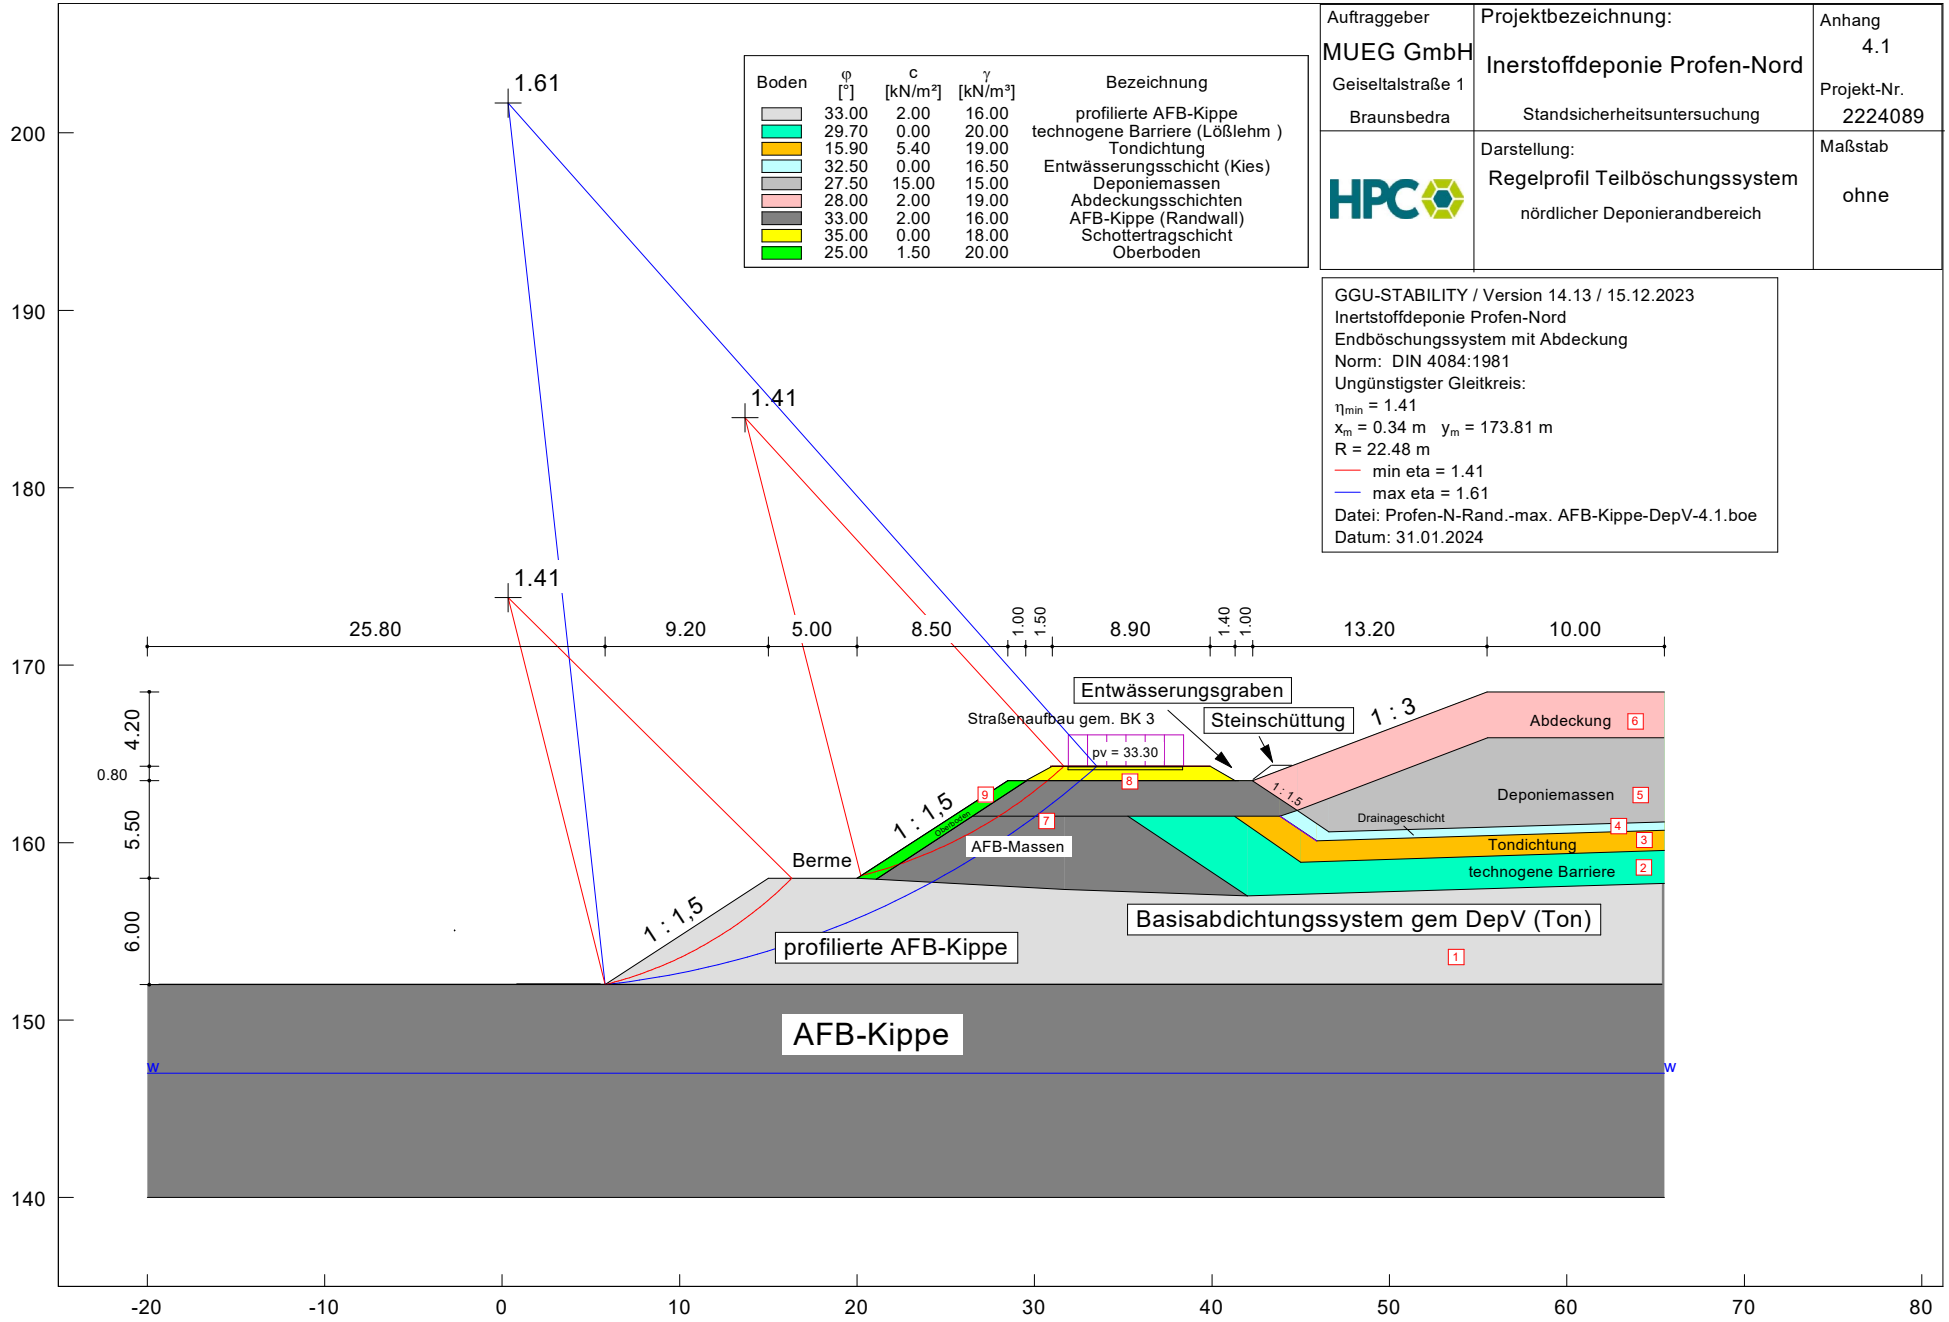
GGU-STABILITY / Version 14.13 / 15.12.2023
Inertstoffdeponie Profen-Nord
Endböschungssystem mit Abdeckung
Norm: DIN 4084:1981
Ungünstigster Gleitkreis:
η_{min} = 1.41
x_m = 0.34 m y_m = 173.81 m
R = 22.48 m
min eta = 1.41
max eta = 1.61
Datei: Profen-N-Rand.-max. AFB-Kippe-DepV-4.1.boe
Datum: 31.01.2024