




Phase 0 – Kippe in Ruhe

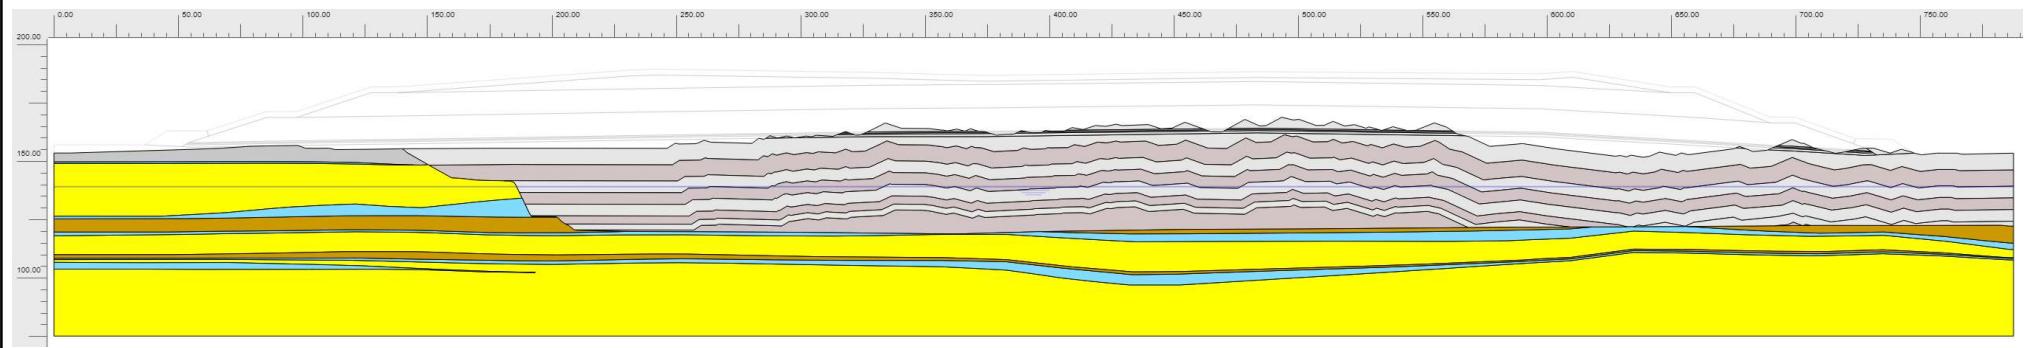

Phase 1 – Kippe Profilierung

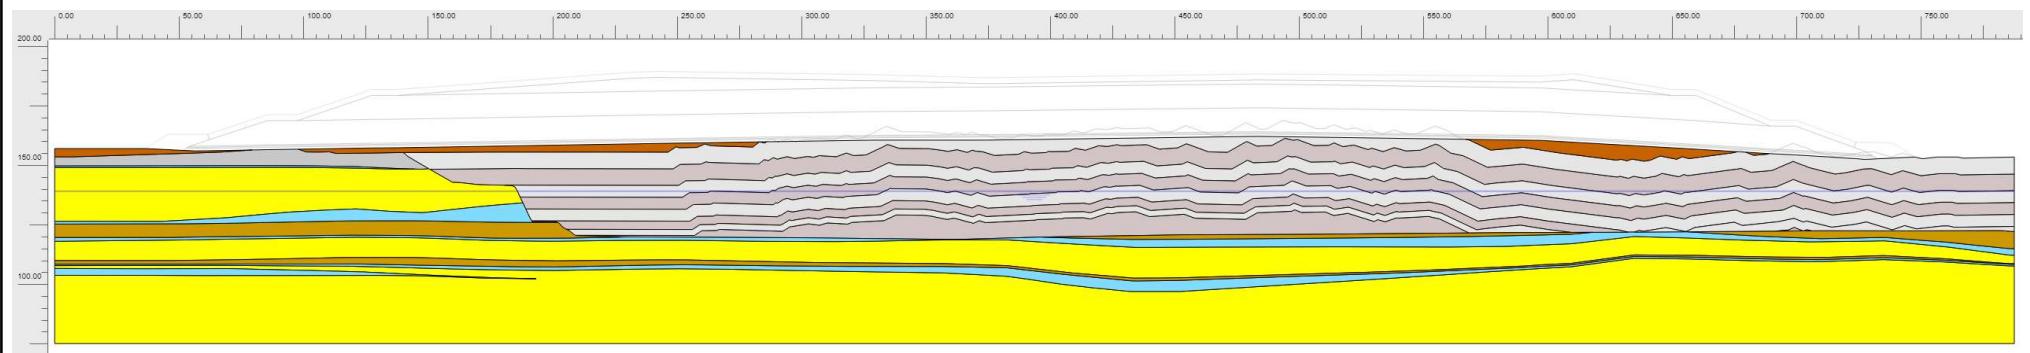

Phase 2 – Basisabdichtung

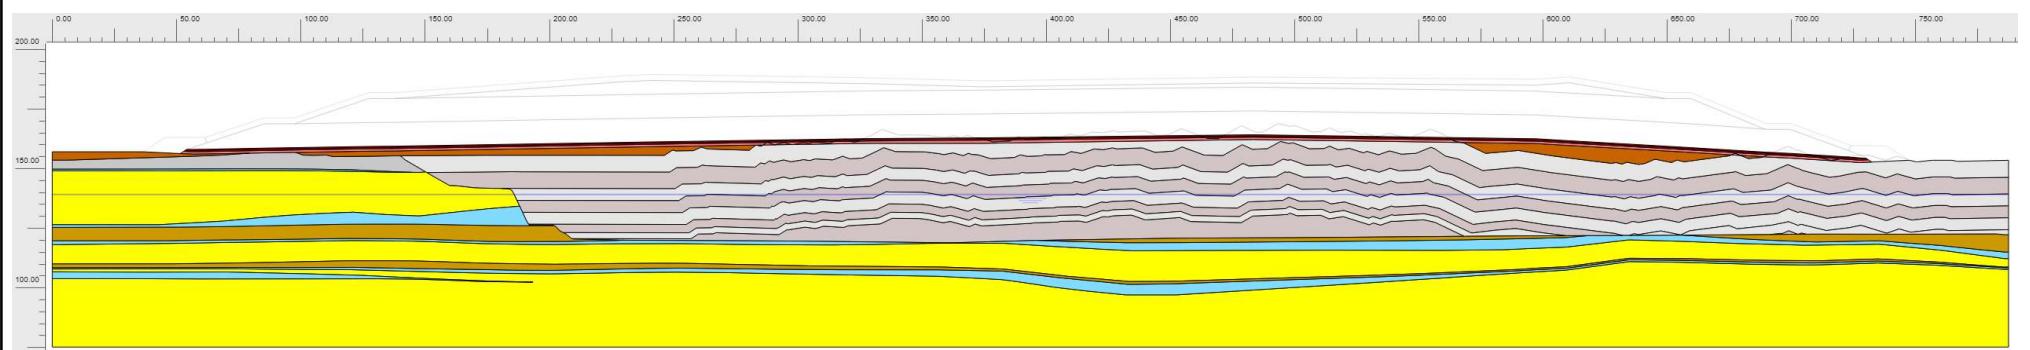

Projekt:

BV Inertstoffdeponie auf der ehemaligen AFB-Kippe im Tagebau Profen-Nord

Beschreibung:

Modell Plaxis Schnitt 2, Phase 0 bis 2


Projektnr.: 2224089

Anhang: 5.1.1


Bearbeiter: aar

Datum: 17.11.2022


Phase 3 – Deponiescheibe 10 m / Randdämme

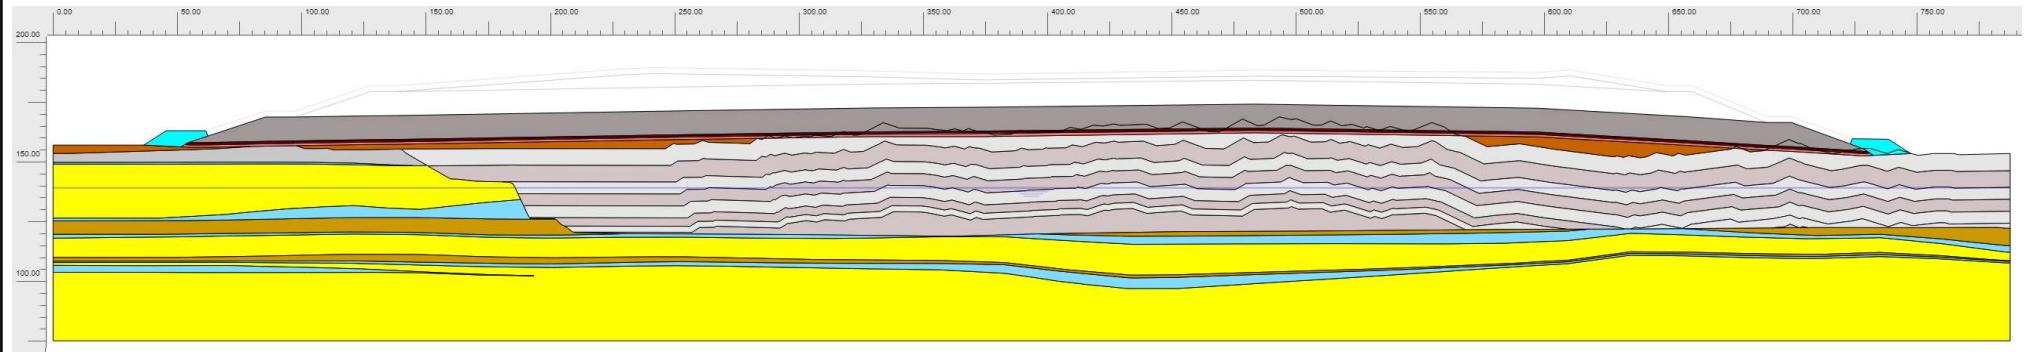

Phase 4 – Deponiescheibe 20 m

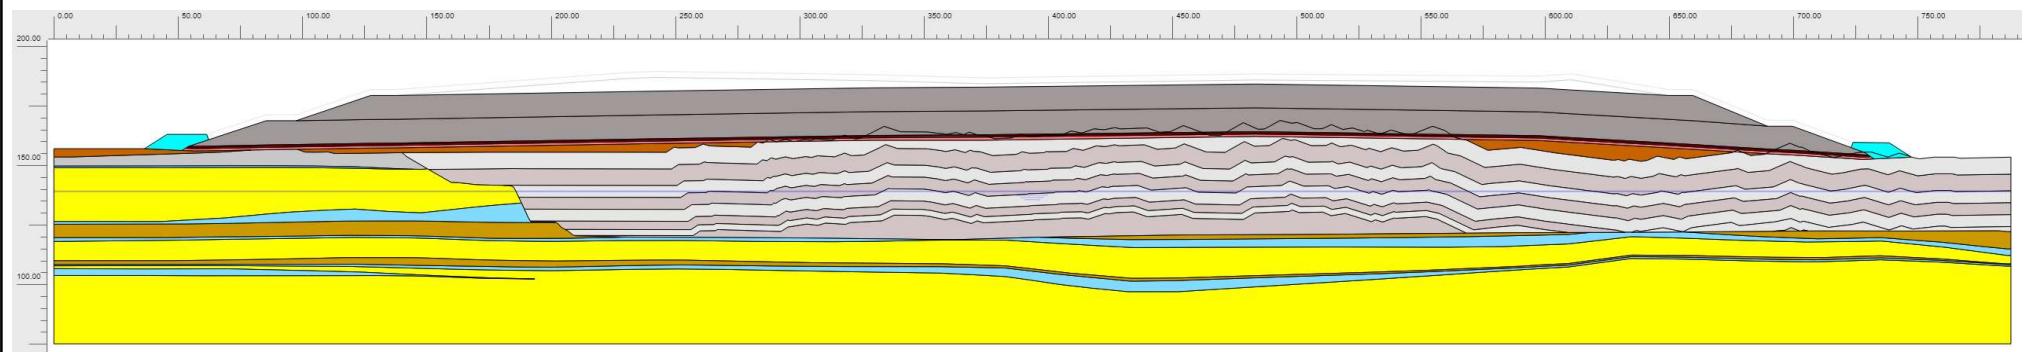

Phase 5 – Deponieprofilierung

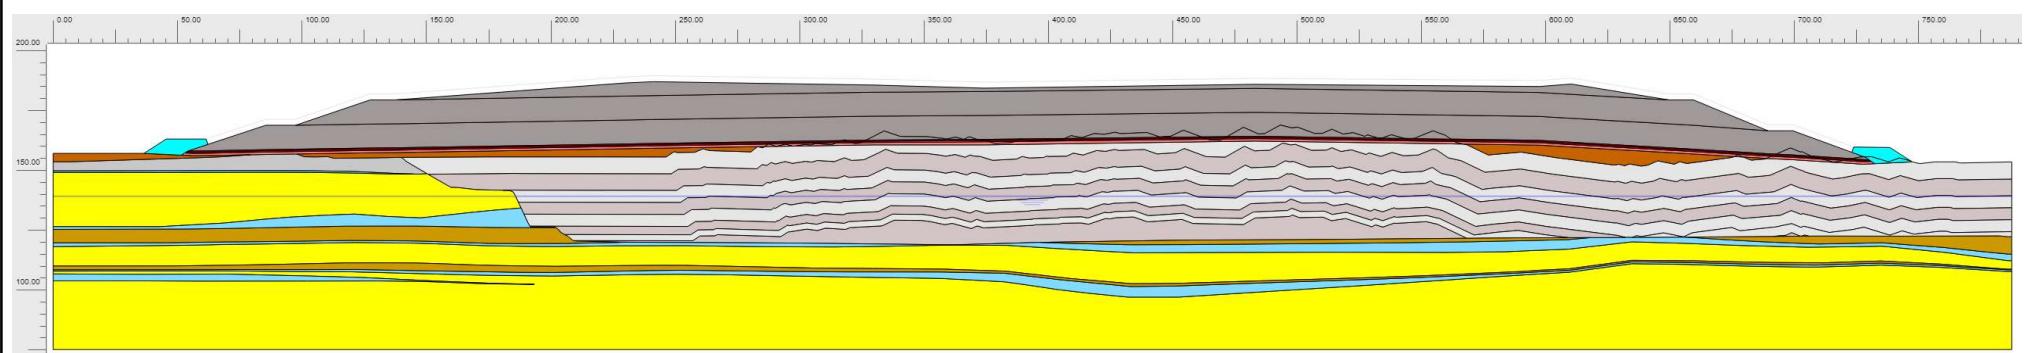

Projekt:

BV Inertstoffdeponie auf der ehemaligen AFB-Kippe im Tagebau Profen-Nord

Beschreibung:

Modell Plaxis Schnitt 2, Phase 3 bis 5


Projektnr.: 2224089

Anhang: 5.1.2

Bearbeiter: aar

Datum: 17.11.2022


Phase 6 – Oberflächenabdichtung (Endzustand)

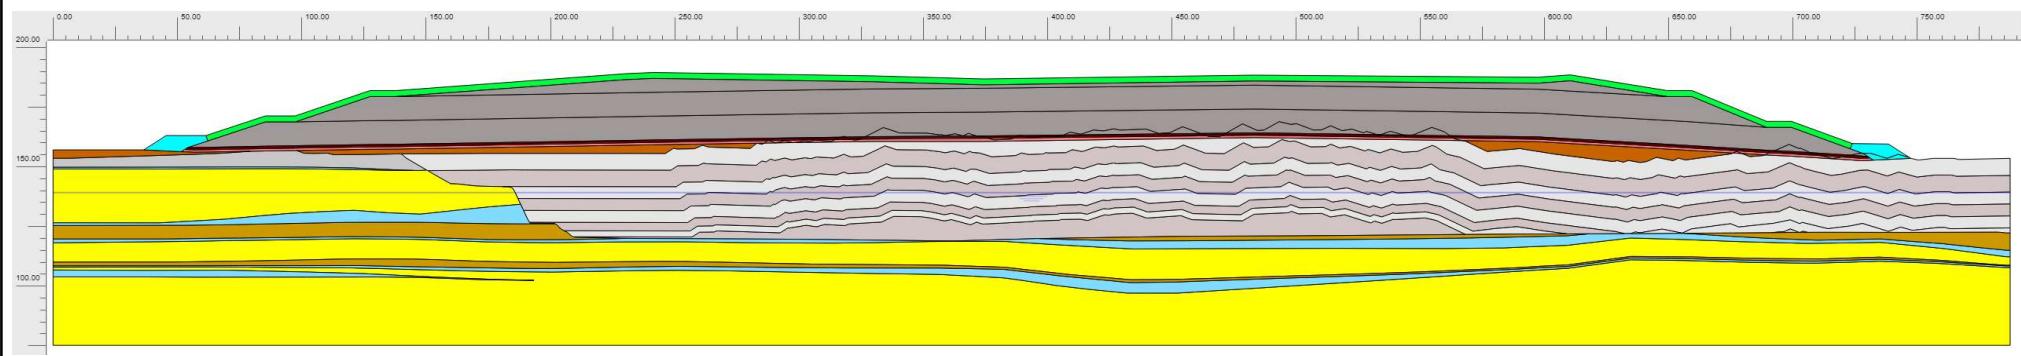

Legende Bodenschichten

- | | | |
|--|---------------------------------|--|
| [01 - Oberflächenabdichtung] | [08 - Kippe 0,0 bis 7,0 m] | [16 - B660 frühpleistozäner Terrassenschotter] |
| [02 - Deponiekörper] | [09 - Kippe 7,0 bis 14,0 m] | [17 - F260 brauner Schluff] |
| [03 - Entwässerungsschicht (Kies)] | [10 - Kippe 14,0 bis 19,0 m] | [18 - F641 Domsener Sand] |
| [04 - Mineralische Dichtungsschicht (Ton)] | [11 - Kippe 19,0 bis 24,0 m] | [19 - F690 Ton / Schluff (Hangendton Flöz 23)] |
| [05 - Technogene Barriere (Lösslehm)] | [12 - Kippe 24,0 bis 29,0 m] | [20 - BO Braunkohle (Flöz 23)] |
| [06 - Außenrand] | [13 - Kippe 29,0 bis 34,2 m] | [21 - G160 Ton/Schluff] |
| [07 - Ausgleichsschicht (Kippe)] | [14 - Kippe 34,2 bis 36,4 m] | [22 - G170 Sand] |
| | [15 - Kippe 36,4 bis Liegendes] | [23 - BL Braunkohle (Flöz 23u)] |
| | | [24 - G280 Ton/Schluff (Luckenauer Ton)] |
| | | [25 - G320 Sand (ältere Flusssande)] |

Koordinatensystem

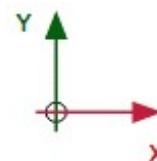

Projekt:

BV Inertstoffdeponie auf der ehemaligen AFB-Kippe im Tagebau Profen-Nord

Beschreibung:

Modell Plaxis Schnitt 2, Phase 6 und Legende Bodenschichten

Projektnr.: 2224089

Anhang: 5.1.3

Bearbeiter: aar

Datum: 17.11.2022