Auftraggeber:	Projektbezeichnung:	Anhang:
HPC AG Am Stadtweg 8 Tel.: 03461 341-0 Telefax 03461 341-332	Mitteldeutsche Umwelt- und Entsorgung GmbH Innertstoffdeponie Profen-Nord Standsicherheitsuntersuchungen	1.2 Projekt-Nr.: 2120129
Auftragnehmer: HPC DAS INGENIEURUNTERNEHMEN	Darstellung: Sicherheit Teilböschungssystem (Betriebsböschungen)	Maßstab: unmaßstäblich

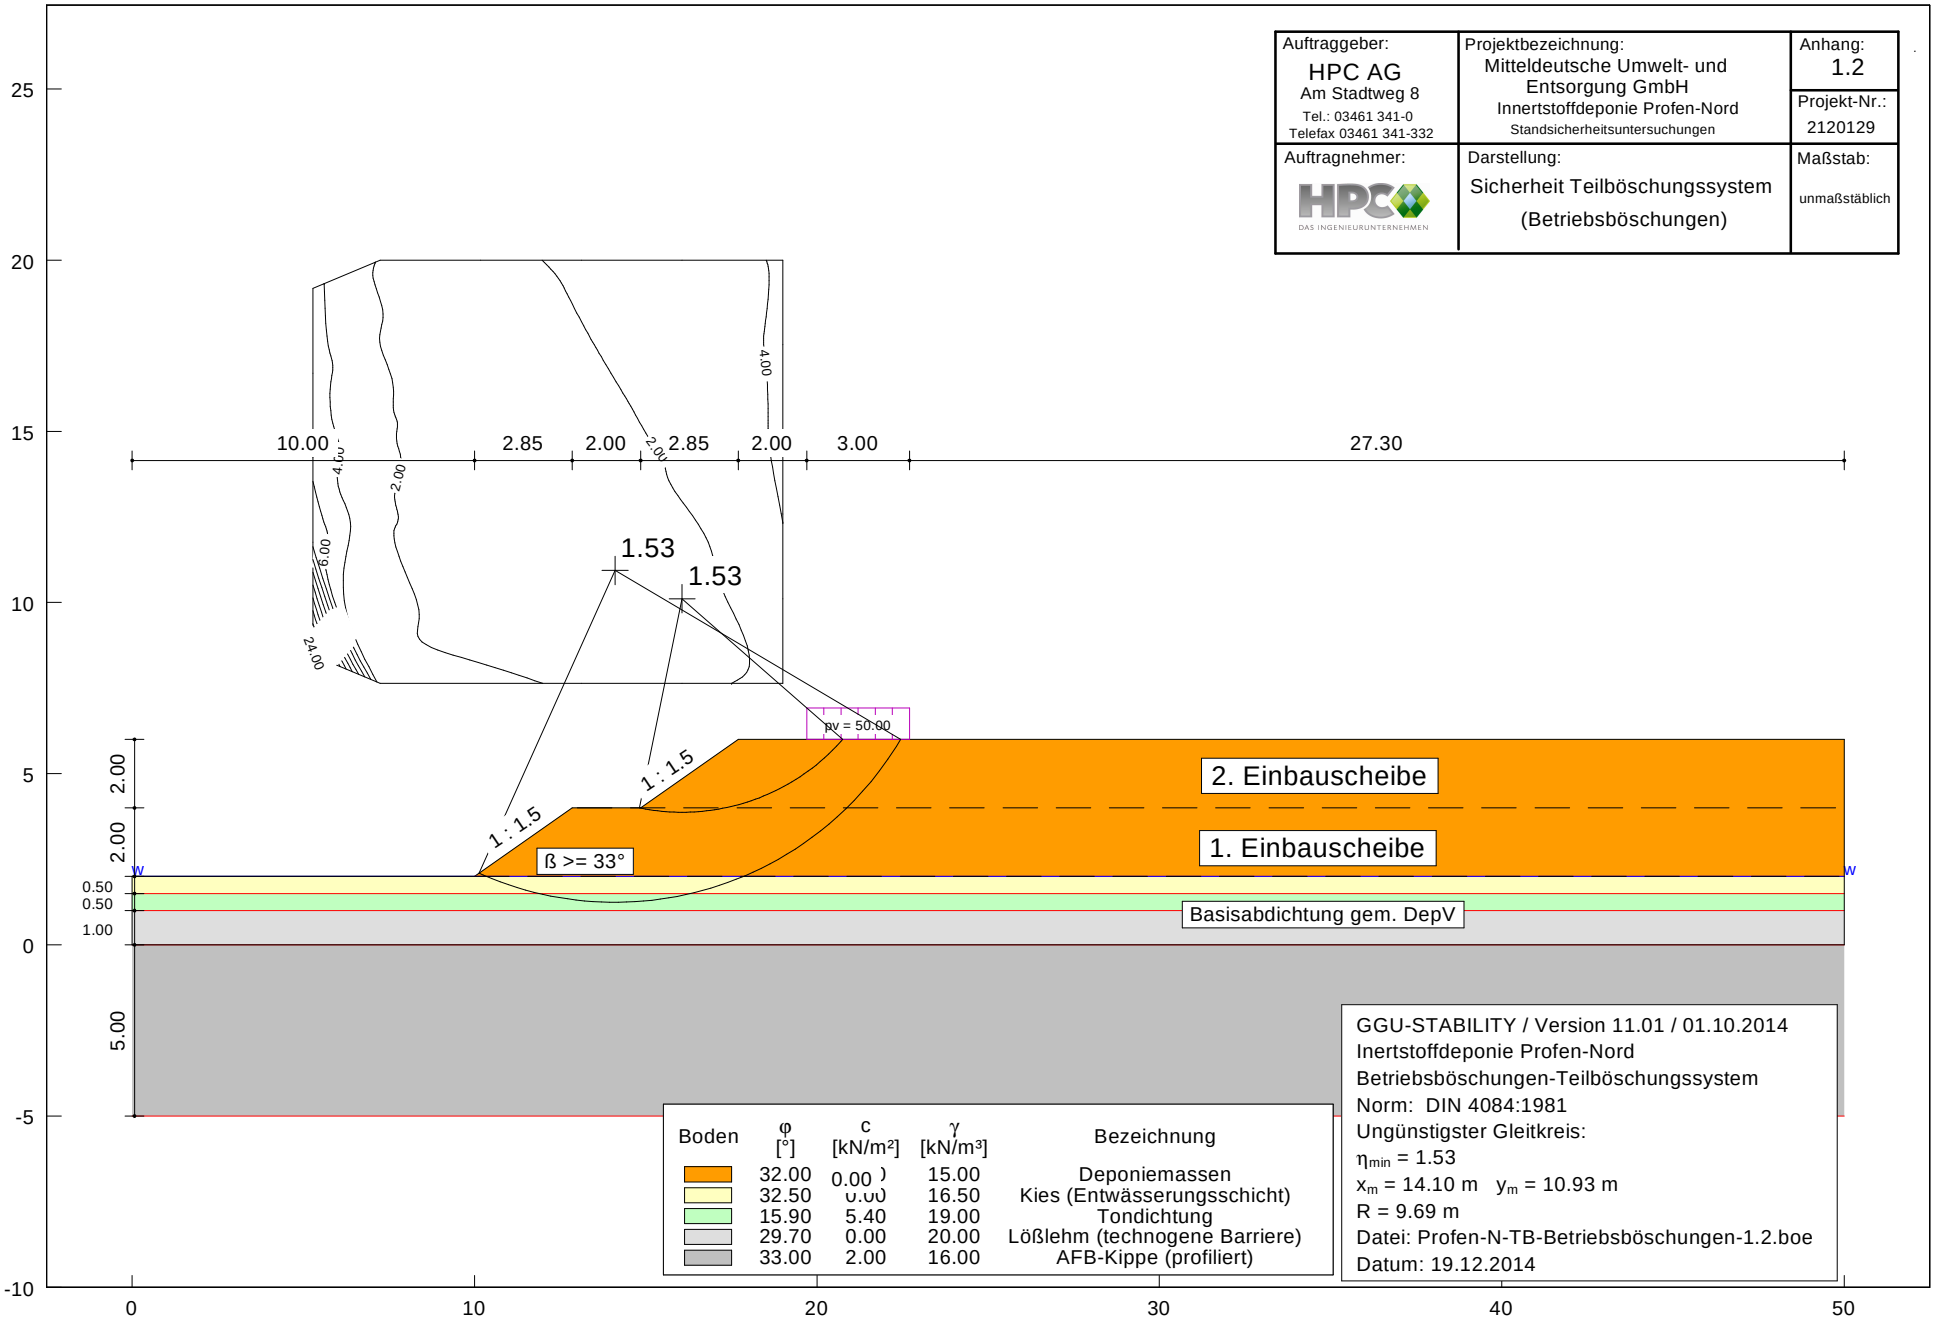

Boden	φ [°]	c [kN/m²]	γ [kN/m³]	Bezeichnung
	32.00	0.00	15.00	Deponiemassen
	32.50	0.00	16.50	Kies (Entwässerungsschicht)
	15.90	5.40	19.00	Tondichtung
	29.70	0.00	20.00	Lößlehm (technogene Barriere)
	33.00	2.00	16.00	AFB-Kippe (profiliert)

GGU-STABILITY / Version 11.01 / 01.10.2014
Inertstoffdeponie Profen-Nord
Betriebsböschungen-Teilböschungssystem
Norm: DIN 4084:1981
Ungünstigster Gleitkreis:
η_{min} = 1.53
x_m = 14.10 m y_m = 10.93 m
R = 9.69 m
Datei: Profen-N-TB-Betriebsböschungen-1.2.boe
Datum: 19.12.2014