Auftraggeber:	Projektbezeichnung:	Anhang:
HPC AG Am Stadtweg 8 Tel.: 03461 341-0 Telefax 03461 341-332	Mitteldeutsche Umwelt- und Entsorgung GmbH Innertstoffdeponie Profen-Nord Standsicherheitsuntersuchungen	4.4 Projekt-Nr.: 2120129
Auftragnehmer:	Darstellung:	Maßstab:
HPC DAS INGENIEURUNTERNEHMEN	Regelprofil-max. Profilierungshöhe östlicher Deponie-Randbereich südl. Schnitt 1	unmaßstäblich

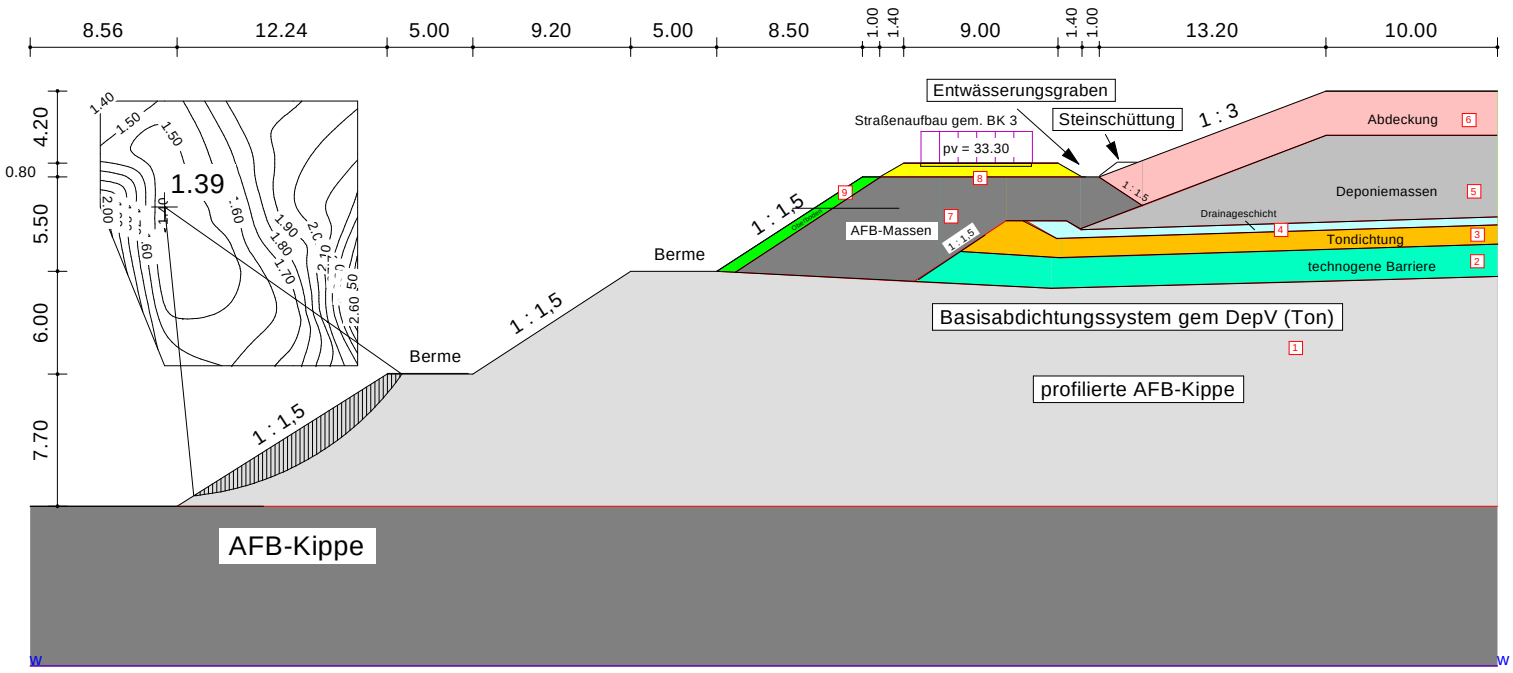

Boden	φ [°]	c [kN/m²]	γ [kN/m³]	Bezeichnung
	33.00	2.00	16.00	profilierte AFB-Kippe
	29.70	0.00	20.00	technogene Barriere (Lößlehm)
	15.90	5.40	19.00	Tondichtung
	32.50	0.00	16.50	Entwässerungsschicht (Kies)
	32.00	0.00	1 0.00	Deponiemassen
	28.00	2.00	19.00	Abdeckungsschichten
	33.00	2.00	16.00	AFB-Kippe (Randwall)
	35.00	0.00	18.00	Schottertragschicht
	25.00	1.50	20.00	Oberboden

GGU-STABILITY / Version 11.01 / 01.10.2014
Inertstoffdeponie Profen-Nord
Endböschungssystem mit Abdeckung
Norm: DIN 4084:1981
Ungünstigster Gleitkreis:
η_{min} = 1.39
x_m = -12.17 m y_m = 161.75 m
R = 16.92 m
Datei: Profen-E-Randd.-max. AFB-Kippe-DepV-EB-4.4.boe
Datum: 19.12.2014