
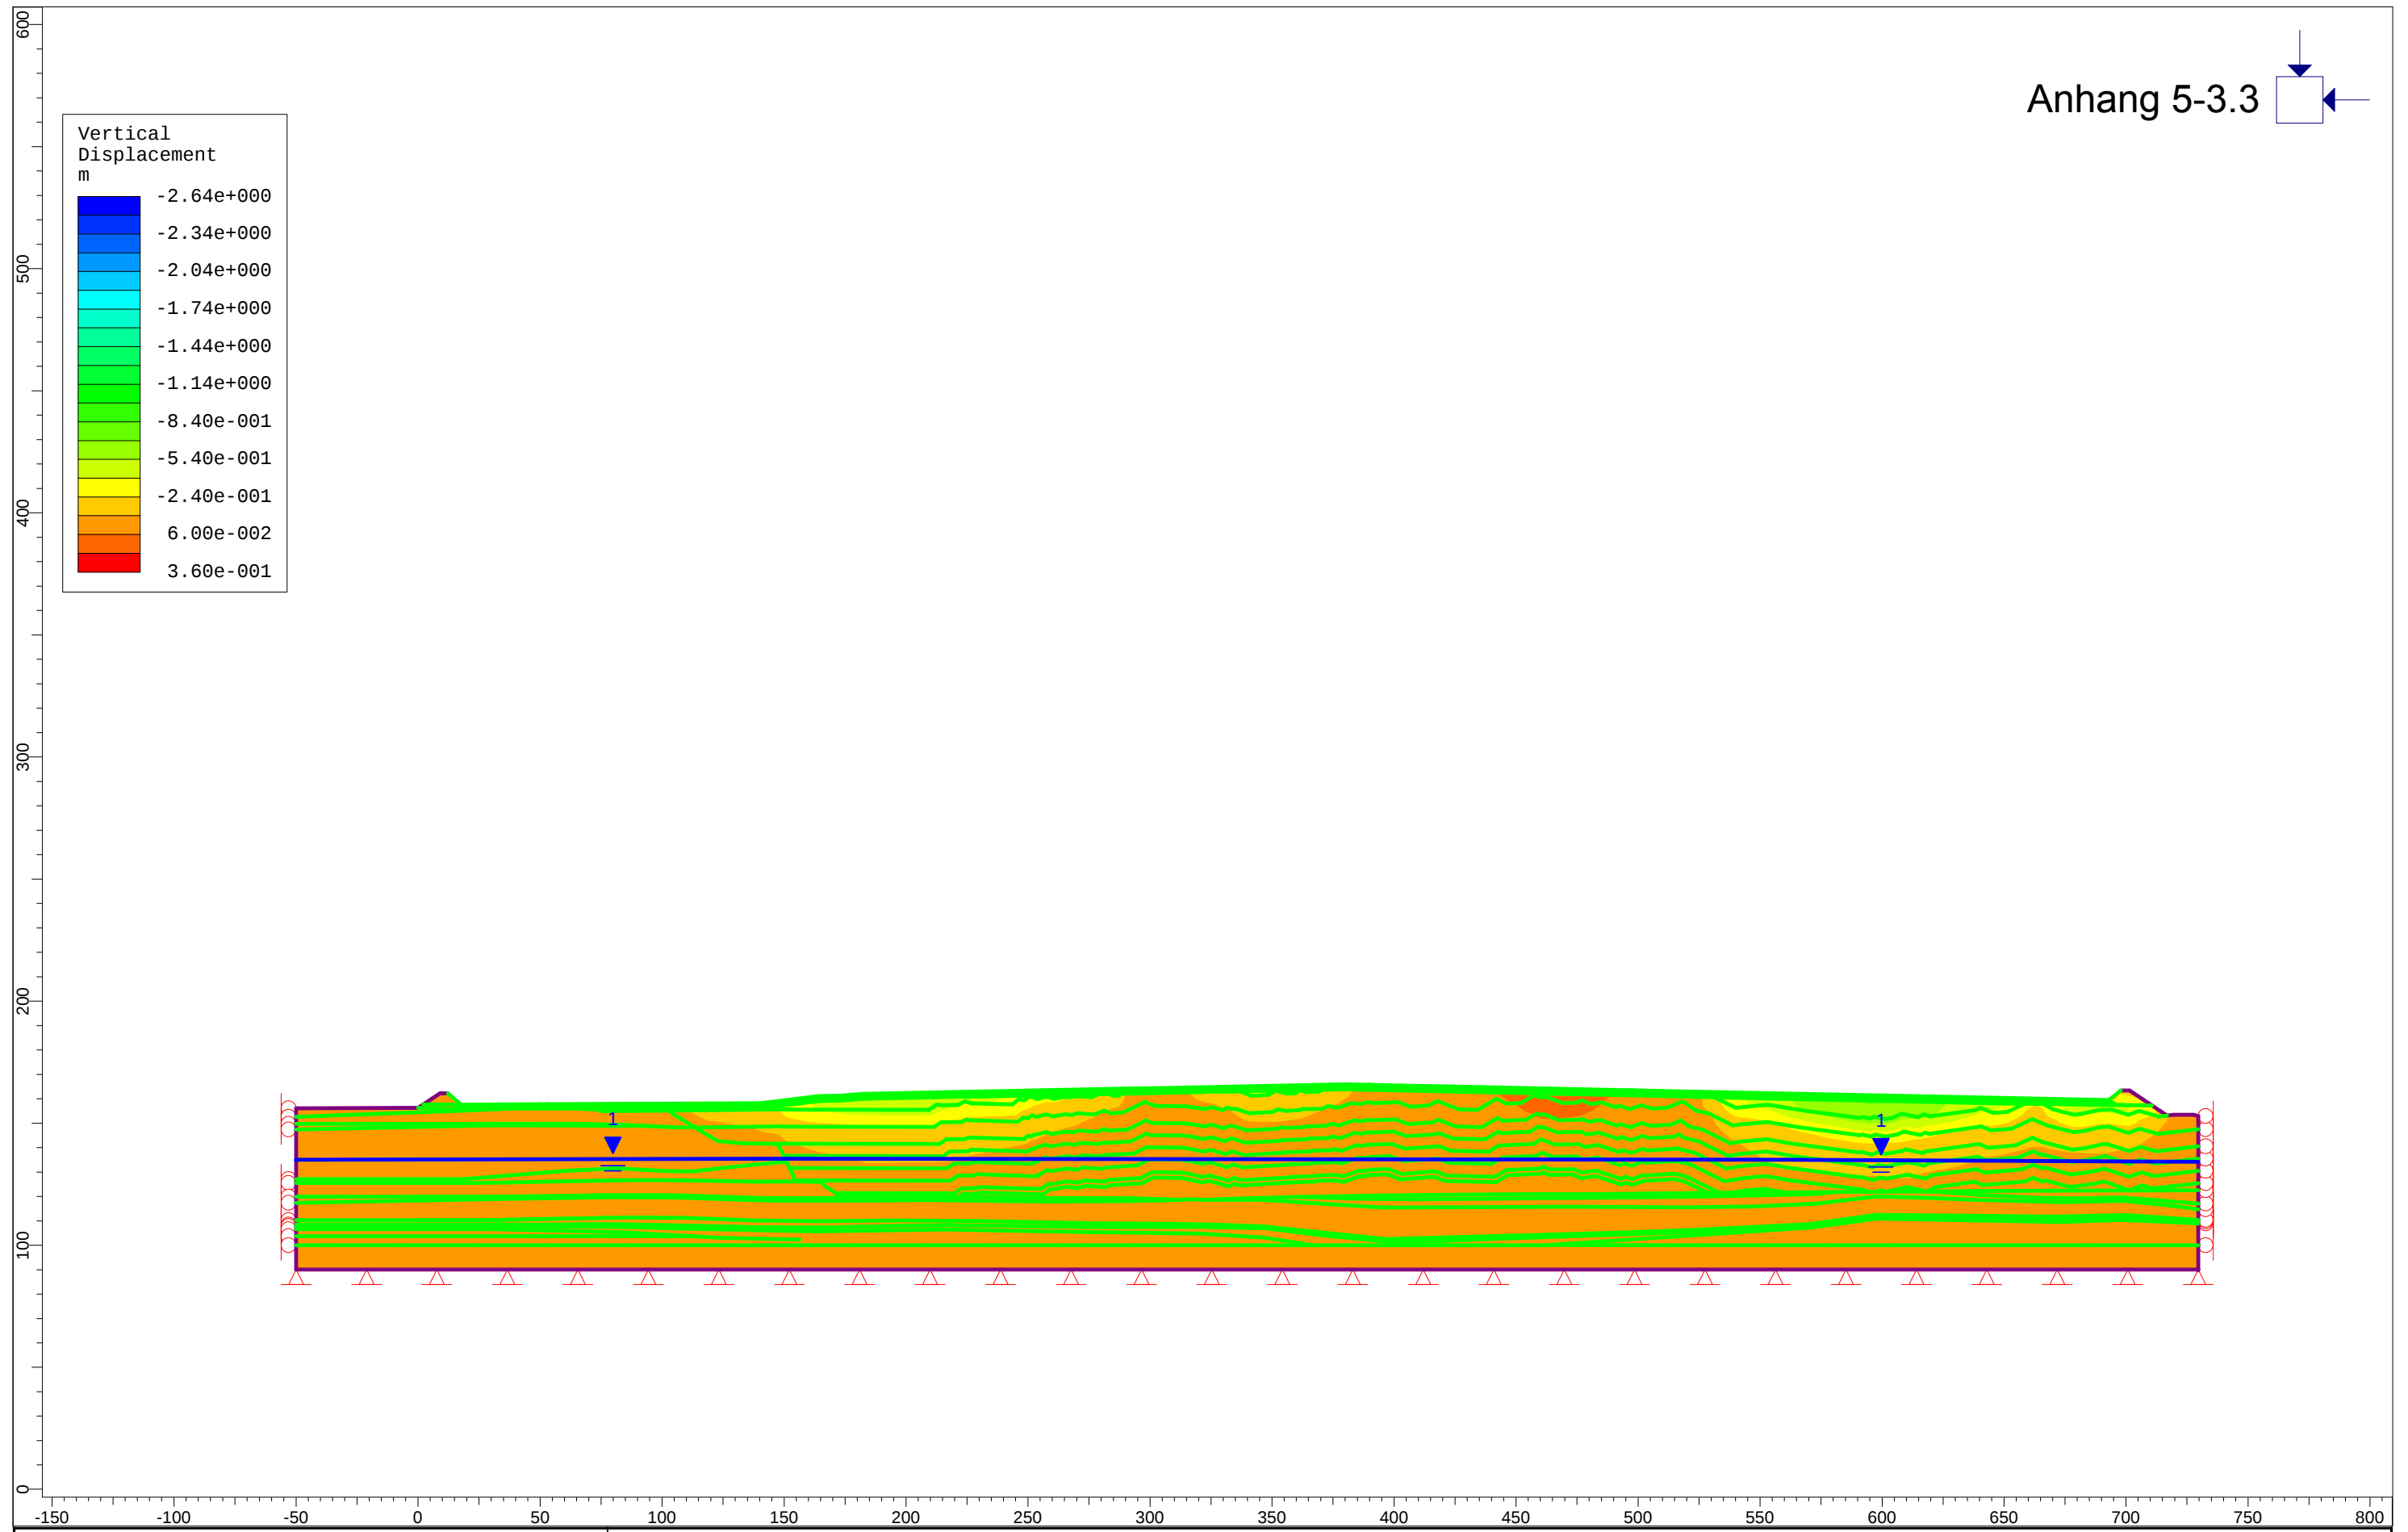


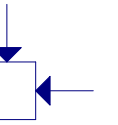

Rocsience INTERPRET 8.023

Project

Mineralstoffdeponie Profen-Nord - Schnitt 2
Lastsetzungsprognose

Berechnungsschritt (Schritt 4 von 8):

Errichtung Randdamm

Datum:

15.01.2015

Maßstab:

1:2500