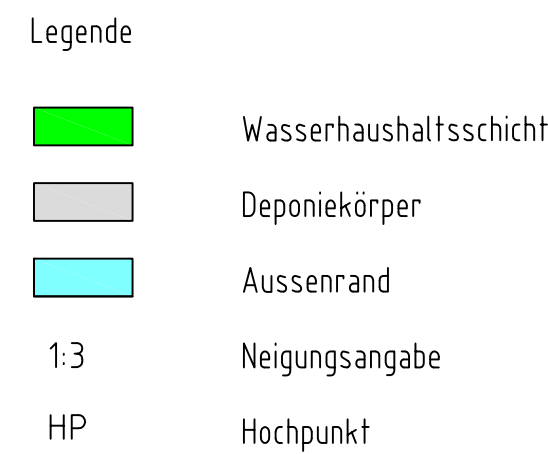
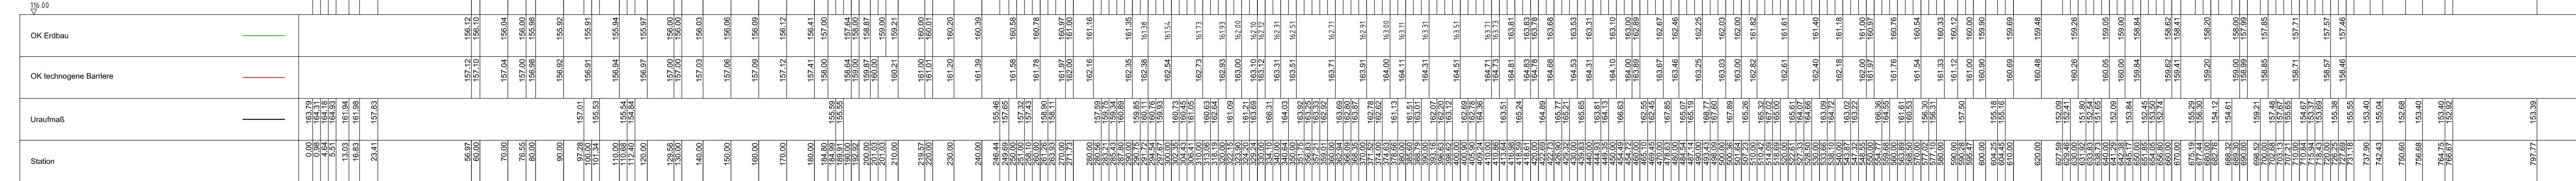
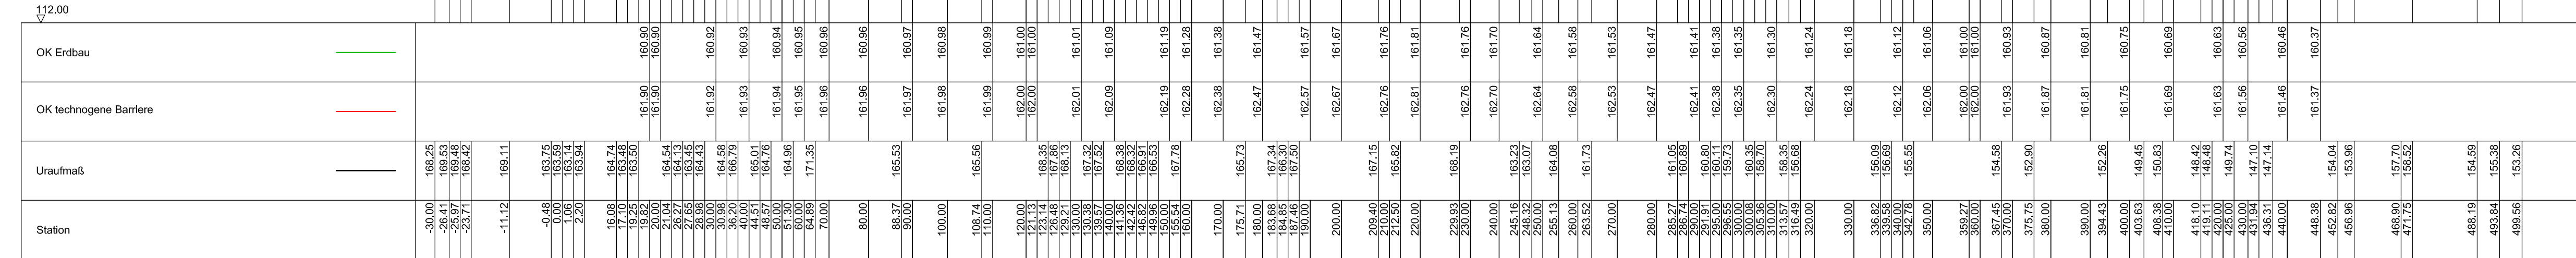


Projekt: Inertstoffdeponie im Tagebaurestloch Profen - Nord Standortsicherheitsuntersuchung - Neubewertung 2014															
Darstellung: Schritte 1 - 3	<table border="1"> <tr> <td>Anlage:</td> <td>8</td> </tr> <tr> <td>Projektnr.:</td> <td>2120129</td> </tr> <tr> <td>Maßstab:</td> <td>1:2000</td> </tr> <tr> <td>Zeichnungs-Nr.:</td> <td>2120129B6</td> </tr> <tr> <td></td> <td>Datum Name</td> </tr> <tr> <td>gezeichnet:</td> <td>„ „</td> </tr> <tr> <td>geprüft:</td> <td>20.01.15 hku</td> </tr> </table>	Anlage:	8	Projektnr.:	2120129	Maßstab:	1:2000	Zeichnungs-Nr.:	2120129B6		Datum Name	gezeichnet:	„ „	geprüft:	20.01.15 hku
Anlage:	8														
Projektnr.:	2120129														
Maßstab:	1:2000														
Zeichnungs-Nr.:	2120129B6														
	Datum Name														
gezeichnet:	„ „														
geprüft:	20.01.15 hku														
Bauherr/Auftraggeber:  Mühlbacher Umwelt- und Entsorgung GmbH	Planverfasser:  HPC AG Am Stachweg 9, 06217 Merseburg Telefon: 03461/341313, Fax: 03461/341332														
Plad:															

Darstellung auf der Grundlage der Lage- und Bestandsvermessung durch															
Mitteldeutsche Braunkohlengesellschaft mbH Glück-Auf-Strasse 1 06711 Jartz															
Lagesystem: RD 83, Höhenbezug, Höhensystem DHHN 1992, Vermessung: 10.01.2011															
		Mitteldeutsche Umwelt- und Entsorgung GmbH													
<table border="1"> <tr> <td>PLANNER</td> <td colspan="3"> MUEG Mitteldeutsche Umwelt- und Entsorgung GmbH Gesellschaft für 06762 Braunsberg </td> </tr> <tr> <td>PROJEKT</td> <td colspan="3">Antrag auf Planfeststellung Mineralstoffdeponie Profen-Nord</td> </tr> <tr> <td>TITEL</td> <td colspan="3">Schnitte 1 - 3 der Endkunter</td> </tr> </table>				PLANNER	MUEG Mitteldeutsche Umwelt- und Entsorgung GmbH Gesellschaft für 06762 Braunsberg			PROJEKT	Antrag auf Planfeststellung Mineralstoffdeponie Profen-Nord			TITEL	Schnitte 1 - 3 der Endkunter		
PLANNER	MUEG Mitteldeutsche Umwelt- und Entsorgung GmbH Gesellschaft für 06762 Braunsberg														
PROJEKT	Antrag auf Planfeststellung Mineralstoffdeponie Profen-Nord														
TITEL	Schnitte 1 - 3 der Endkunter														
Datum	19.12.2014	Maßstab:													
Erstellt	Sperlich	1: 1000	Anlage:												
Bearbeitet	Klein		II/13.10												
Geprüft		Projekt-Nr.													
DIESE ZEICHNUNG DARF NUR ZU DEN VORGESEHENEN ZWECKEN BENUTZT WERDEN. EINE WEITERGABE AN DREITE ODER EINE VERWENDUNG FÜR ANDERE ZWECKE IST OHNE UNSERE GENEHMIGUNG NICHT ERLAUBT.															