


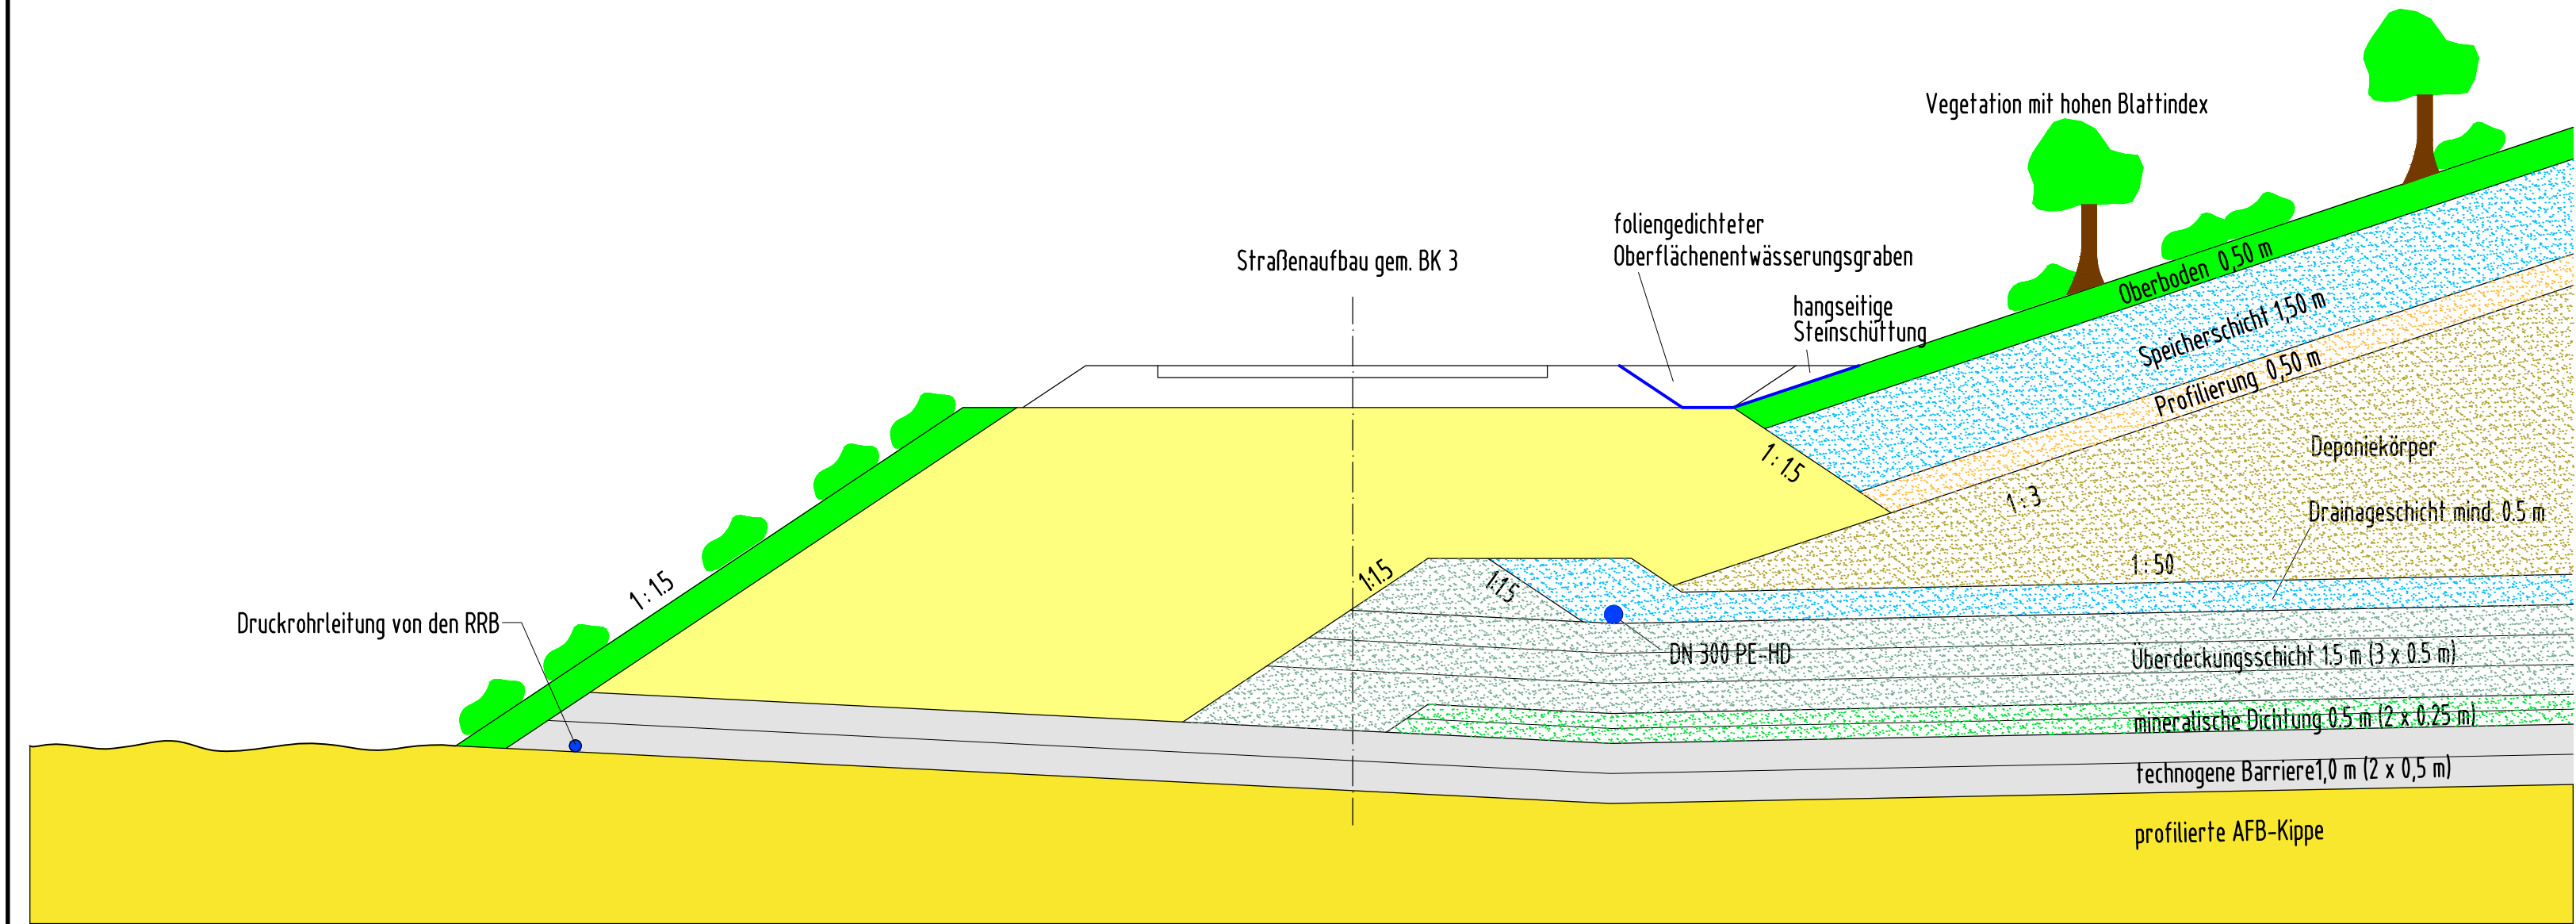

Projekt:
Inertstoffdeponie im Tagebaurestloch Profen - Nord
Standisicherheitsuntersuchung - Neubewertung 2014

Darstellung:	Anlage:	8	
	Projekt-Nr.:	2120129	
	Maßstab:	1:2000	
	Zeichnungs-Nr.:	2120129B9	
	gezeichnet:	.	.
	geprüft:	20.01.15	hku

Bauherr/Auftraggeber:



Mitteldeutsche Umwelt- und Entsorgung GmbH

Planverfasser:



HPC AG
Am Stadtweg 8, 06217 Merseburg
Telefon: 03461/341313, Fax: 03461/341332

Pfad: L:\CAD\DWG\Profen\2014\Profen Nord\2120129B9.dwg
Darstellung auf der Grundlage der Lage- und Bestandsvermessung durch



Mitteldeutsche Umwelt- und Entsorgung GmbH

PLANER	MUEG Mitteldeutsche Umwelt- und Entsorgung GmbH Geisetalstraße 1 06242 Braunsbedra
PROJEKT	Antrag auf Planfeststellung Mineralstoffdeponie Profen-Nord
TITEL	Detail Aussenrandgestaltung

Datum	28.02.2014	Maßstab : 1 : 100	Anlage : II/13.3
Erstellt	Sperlich		
Bearbeiter	Kelm		
Geprüft		Projekt-Nr.	

DIESE ZEICHNUNG DARF NUR ZU DEM VORGESEHENEN ZWECK BENUTZT WERDEN. EINE WEITERGABE AN
DRITTE ODER EINE VERWENDUNG FÜR ANDERE ZWECKE IST OHNE UNSERE GENEHMIGUNG NICHT ERLAUBT.