


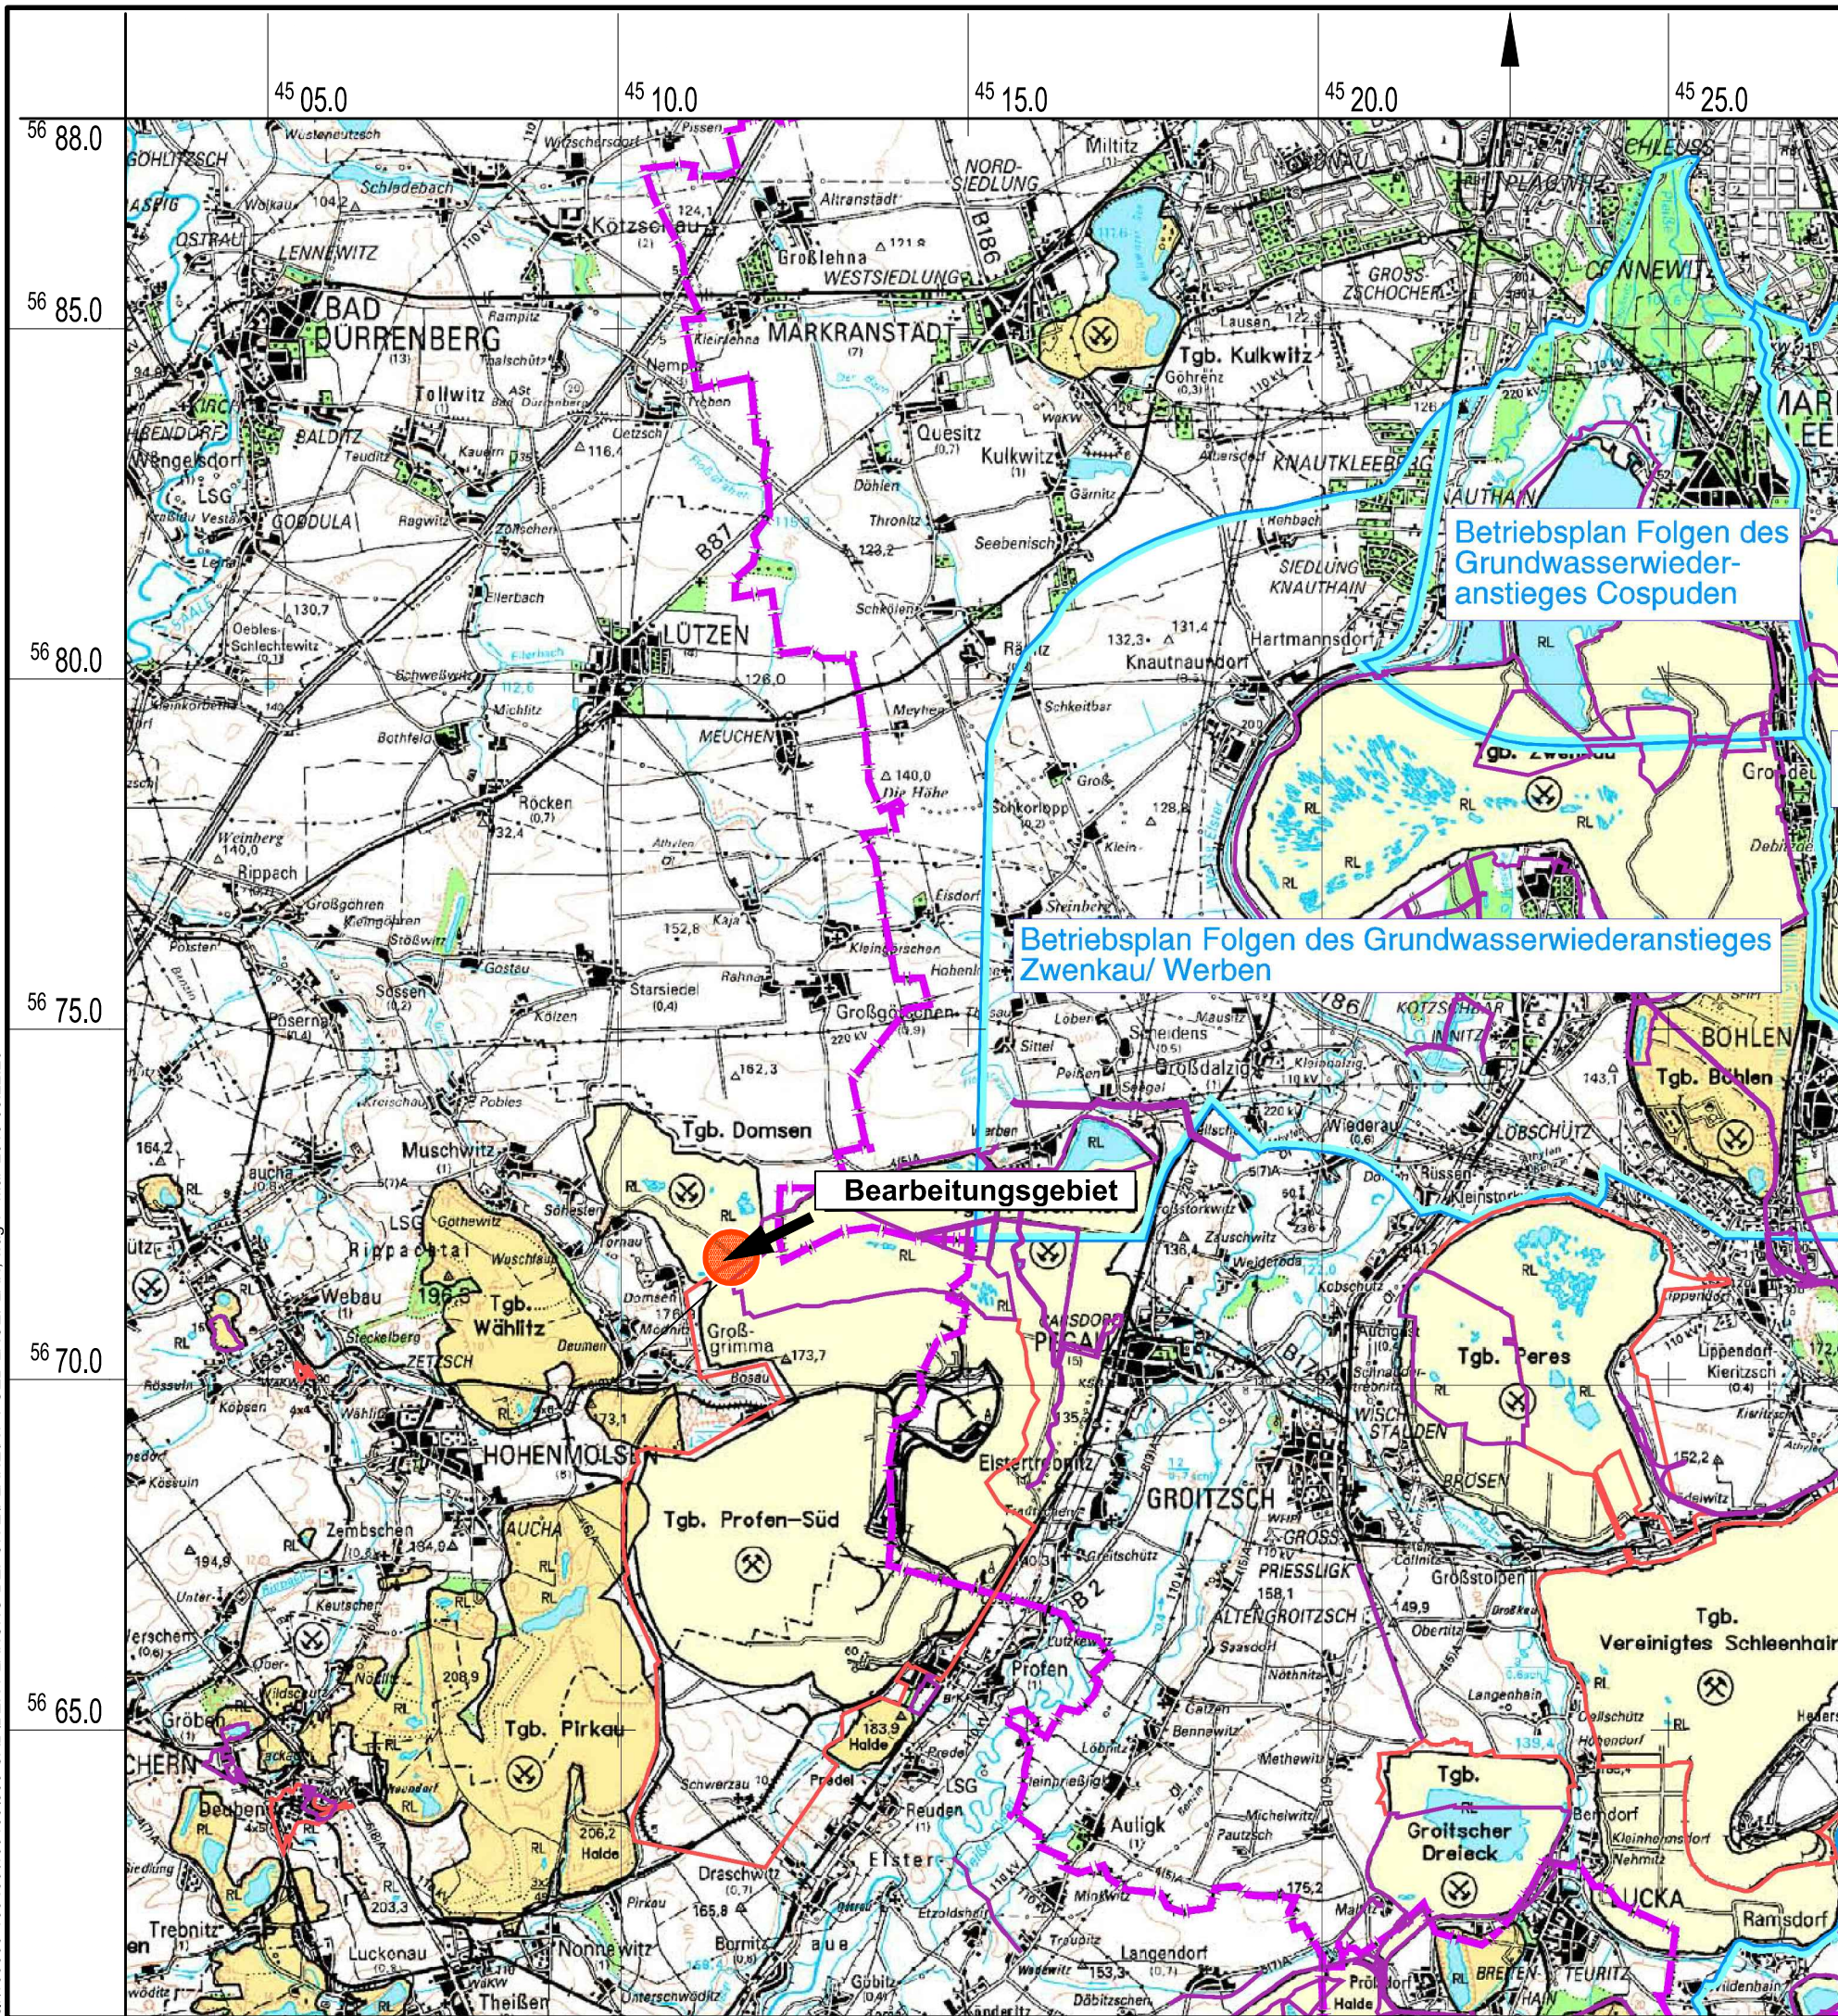

Plangrundlage: Übersichtskarte Sanierungsbereich Mitteldeutschland, LMBV

Bauherr / Auftraggeber

Mitteldeutsche Braunkohlengesellschaft mbH
Glück-Auf-Straße-1
06711 Zeitz

Planverfasser

CDM Smith Consult GmbH
Weißenfels Straße 65 H
04229 Leipzigtel: 0341 33389300
fax: 0341 33389392
leipzig@cdmsmith.com
cdmsmith.com

Projekt

Geplante Mineralstoffdeponie Profen-Nord
Südliche Randböschung des ehem. Tgb. Domsen
im Bereich der geplanten Deponie
Standortsicherheitsuntersuchung

Titel

Übersichtslageplan mit Bearbeitungsgebiet

	Gez.	Bearb.	Phase	Projekt-Nr.	Maßstab	Anlage
Datum	05/2015	05/2015		109109		
Name	Wag	Kol		Bericht-Nr.	1:100.000	1.1
Dateiname	A1-1-UEB-LAGEPLAN.DWG					