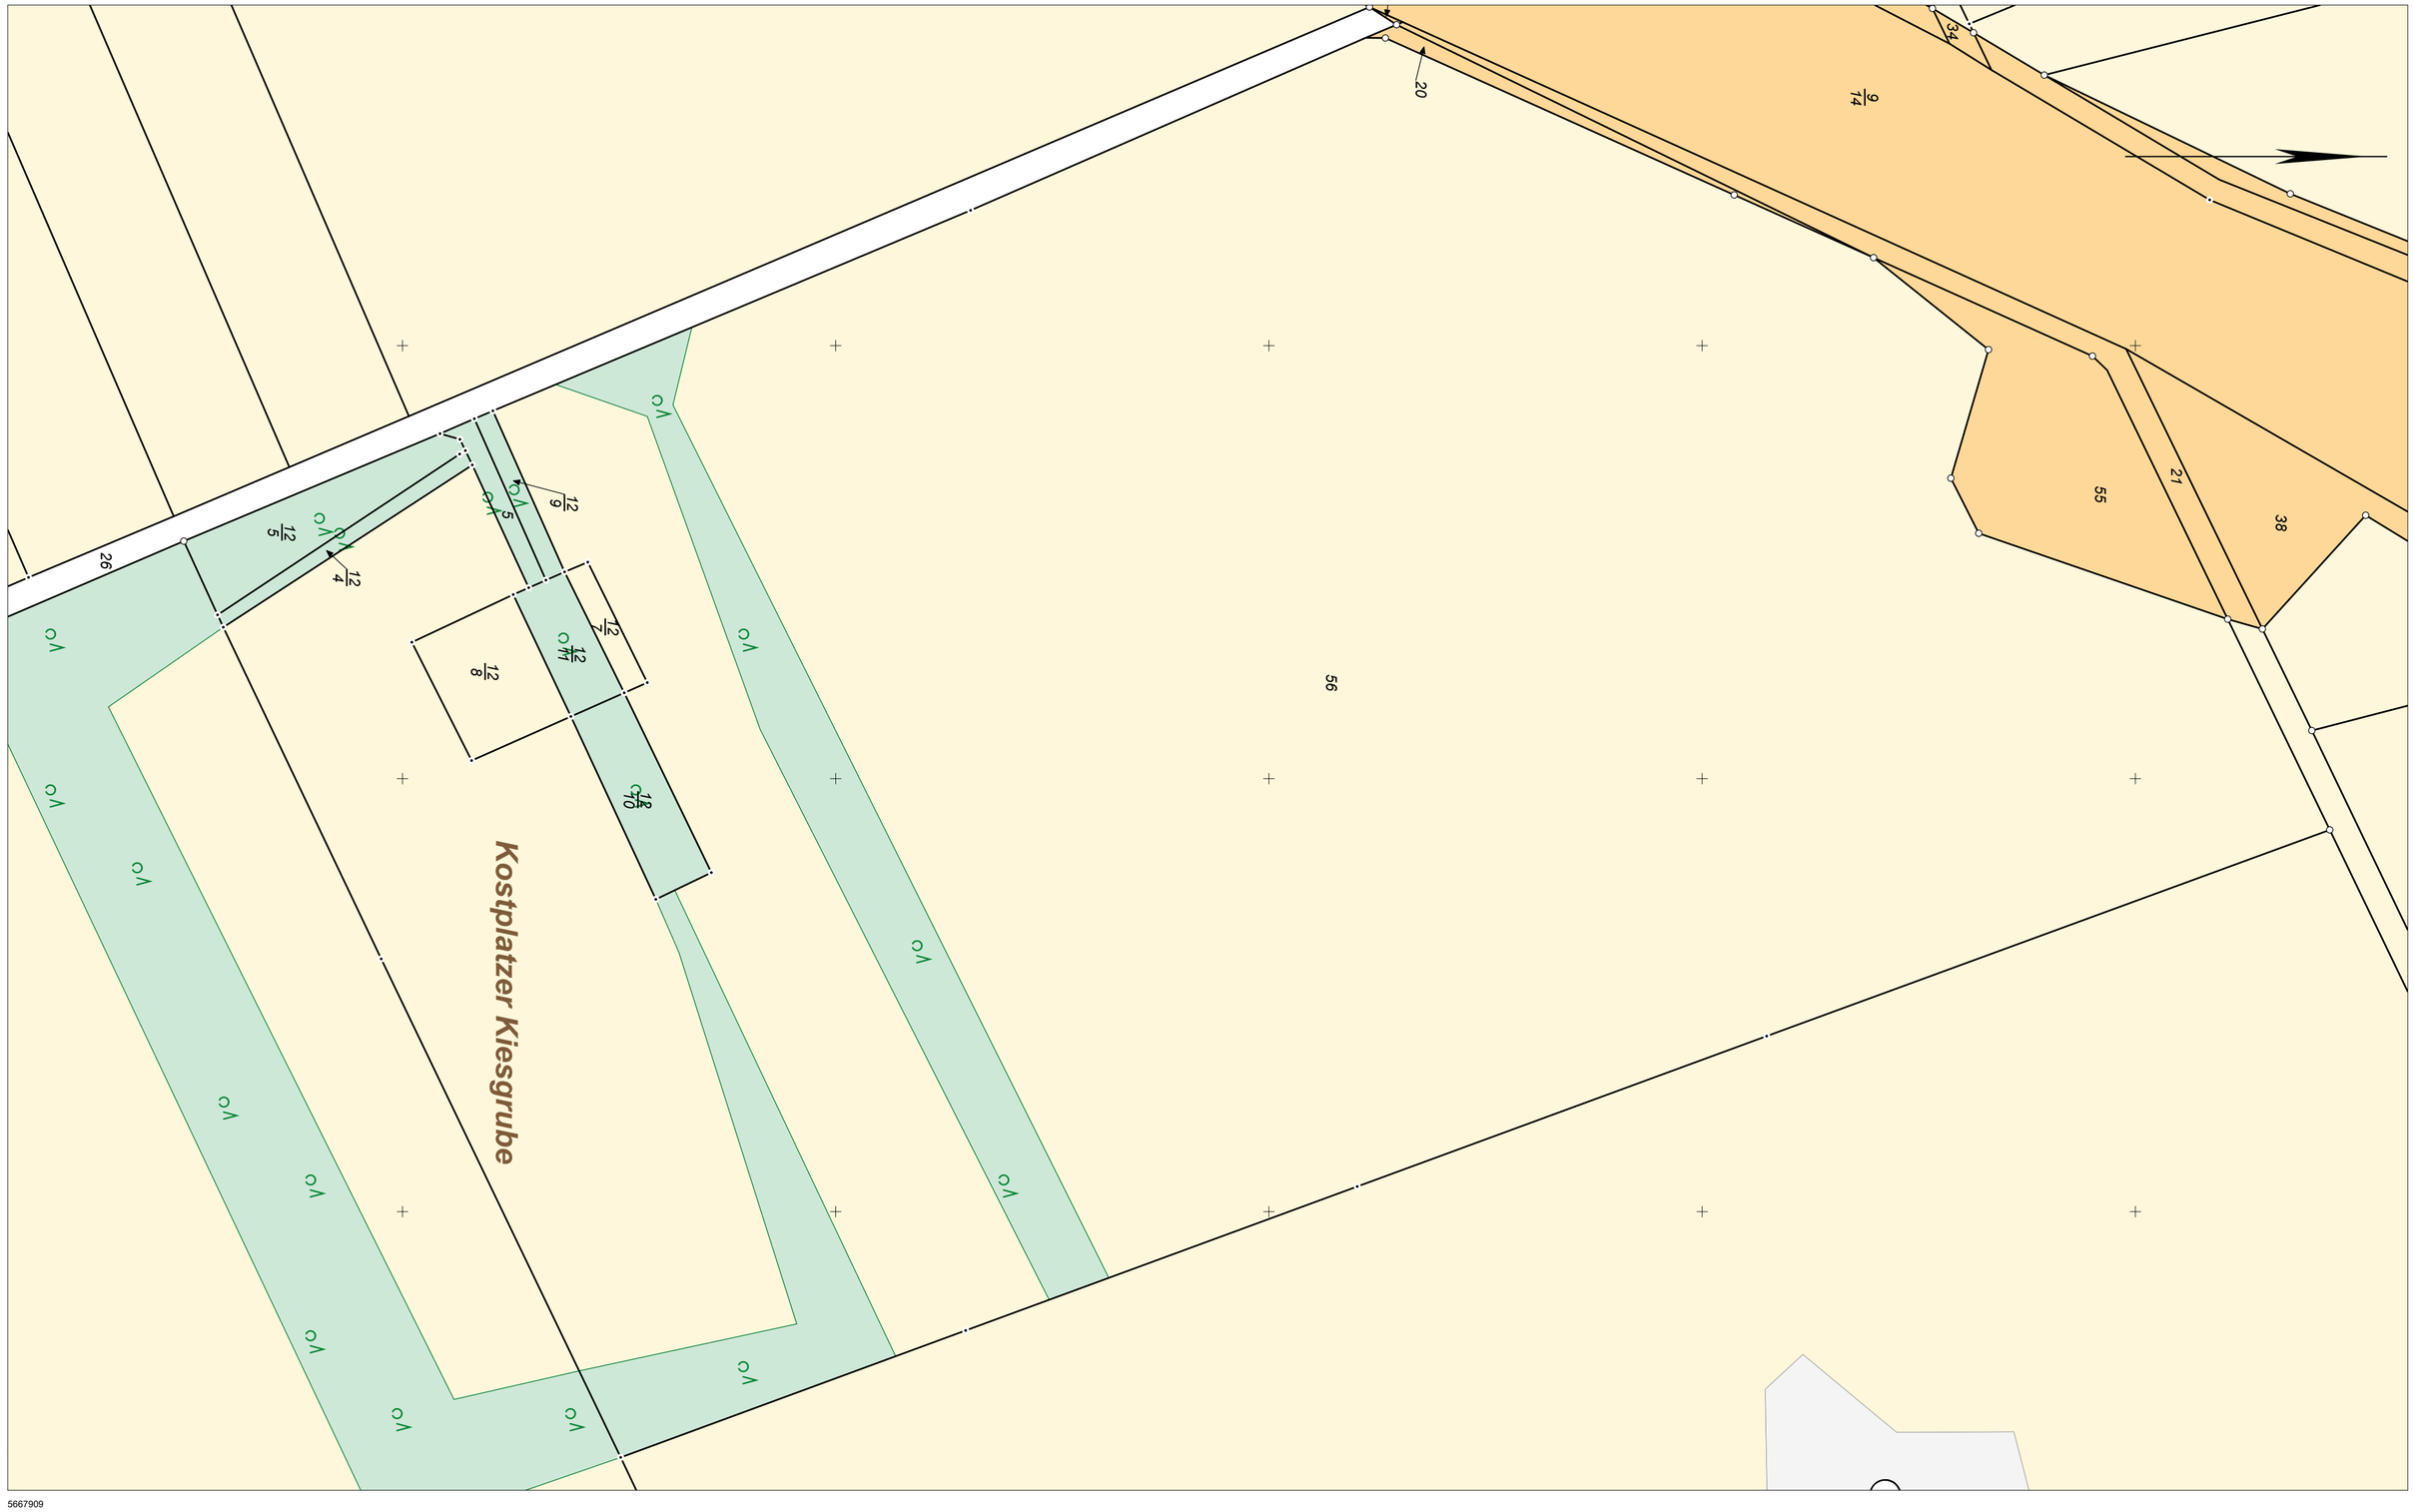

Maßstab: 1:1000 0 10 20 30 Meter

Ihr Zeichen: 227006-ZGV

Dieser Auszug ist gesetzlich geschützt. Es gelten die Nutzungsbedingungen für die Daten der Landesvermessung, des Liegenschaftskatasters, des Geobasisinformationssystems und der Grundstückswertermittlung des Landesamtes für Vermessung und Geoinformation Sachsen-Anhalt (LVermGeo).

Landesamt für Vermessung und Geoinformation Sachsen-Anhalt (LVermGeo)
Otto-von-Guericke-Straße 15, 39104 Magdeburg
Standort: Neustädter Passage 15, 06122 Halle

Auszug aus dem Liegenschaftskataster

Liegenschaftskarte 1:1000

Flurstück: 56
Flur: 3
Gemarkung: Krauschwitz

Gemeinde: Teuchern, Stadt
Kreis: Burgenlandkreis

Erstellt am 22.07.2025
Aktualität der Daten: 21.07.2025

LVermGeo 681a
Stand 08/12

Katasterwerk Version 10.2.11.0