1.4.4 / 15.2.5 Lageplan Einzelstandorte - WEA N08

Anlagentyp:	ENERCON E-160 EP5 E3 R1
Nabenhöhe (NH):	166,6 m
Rotorradius (RR):	80,0 m
Bauwerkshöhe (BWH = NH + RR):	246,6 m
Baulastfaktor (BF):	0,4
Abstandsfläche (BLR = BWH * BF):	98,6 m

Gemarkung:	Stößen
Flur:	4
Flurstück:	83

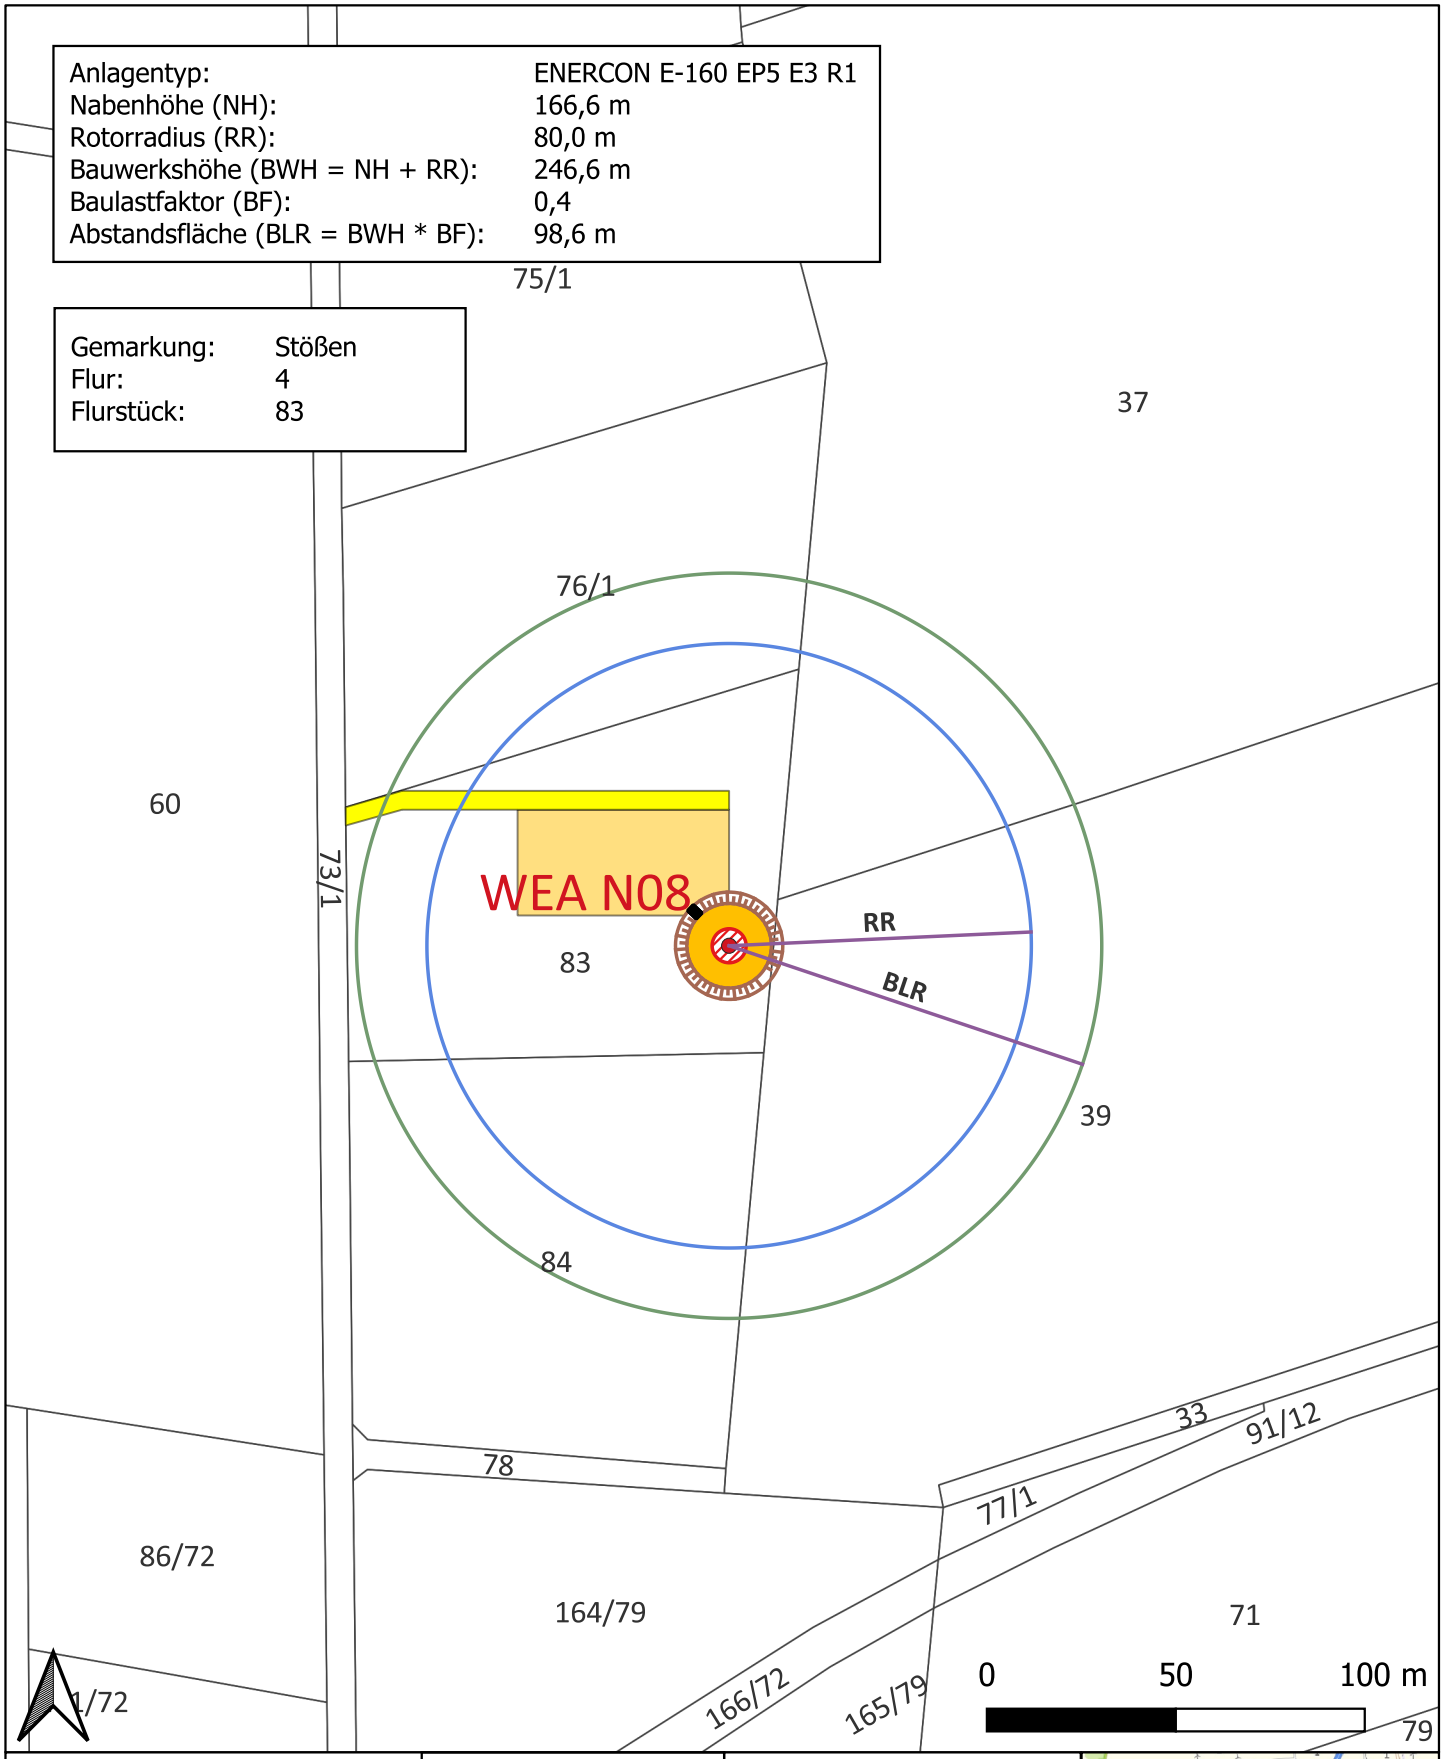

Legende

- Zuwegung
- Fundament
- Turm
- Kranstellflaeche
- Böschung
- Rotorradius & Baulastradius

Stempel / Unterschrift

AEZ PLANUNGS GMBH & CO.KG
PART OF EUROPEAN ENERGY GROUP

Straße des Friedens 34c
06682 Teuchern

034443 6370 0
info@aez-teuchern.de

KBS:	ETRS89 / UTM Zone 32N
Format:	DIN A4
Maßstab:	1 : 2.000
Datum:	31.07.2025
Autor:	Leif Wege

Land:	Deutschland
Bundesland:	Sachsen-Anhalt