


Längsprofil L1

Q1

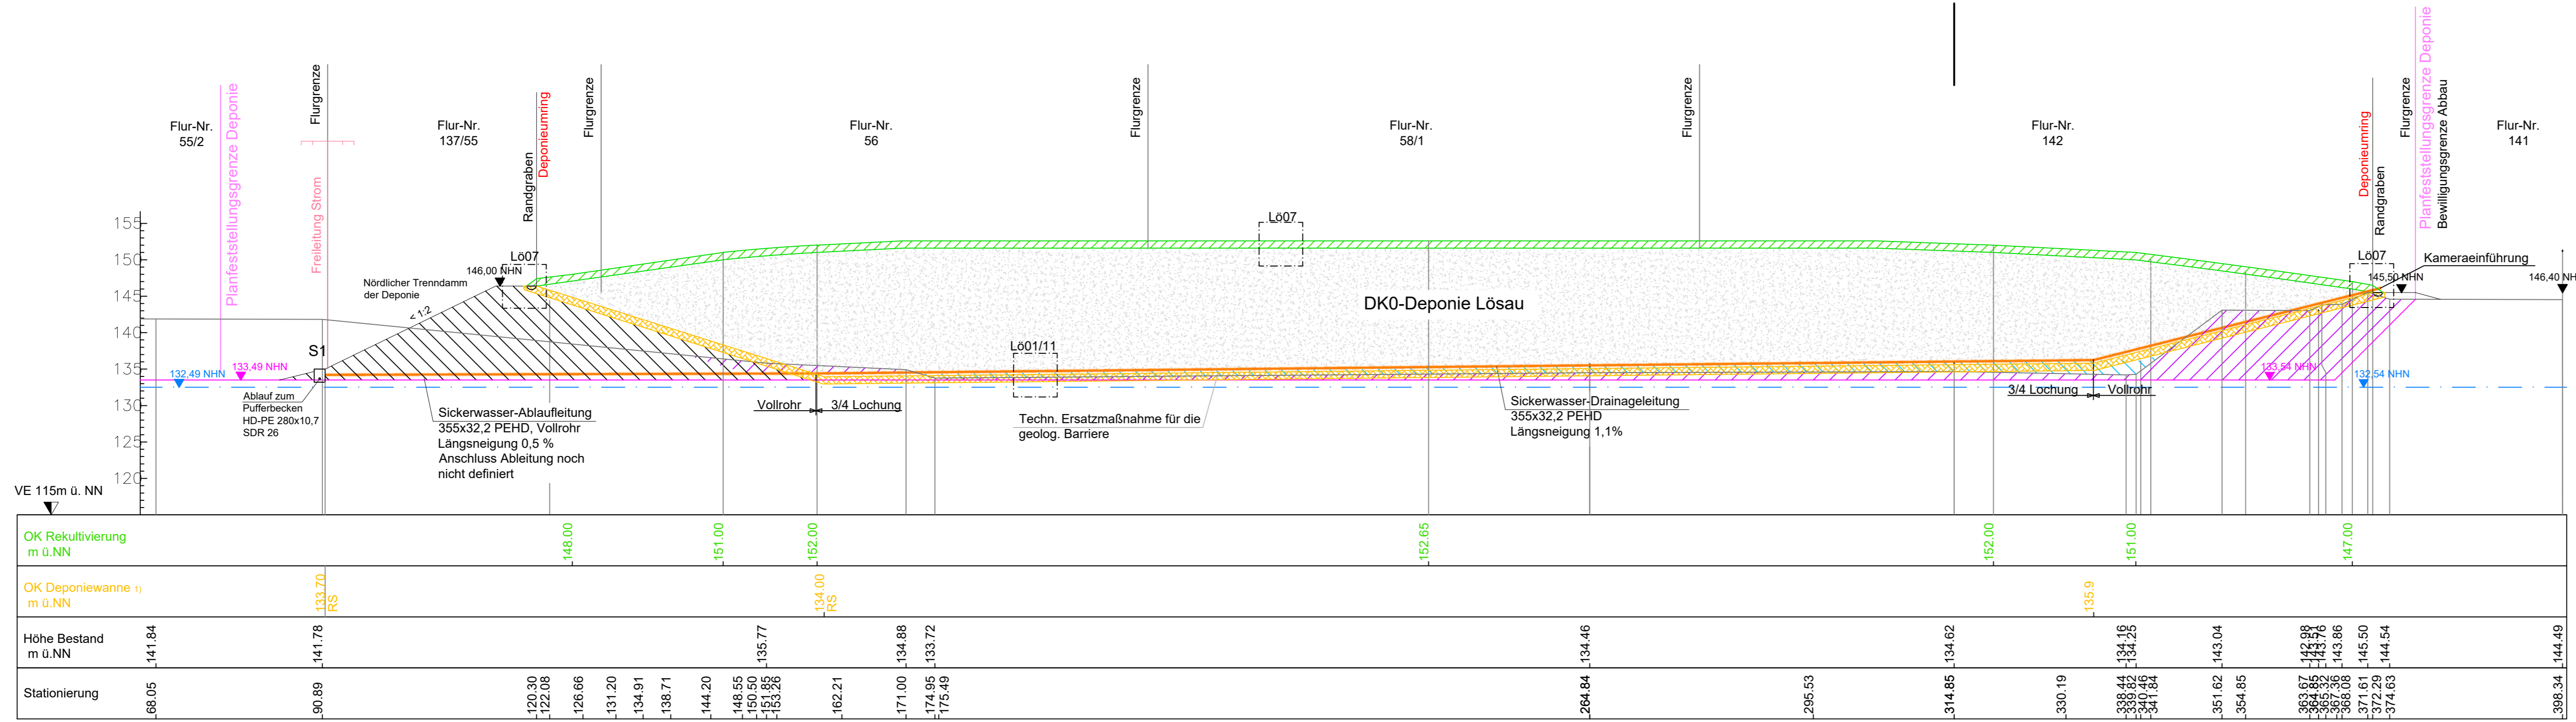


Legende:


- Rekultivierungsschicht
- DK0-Deponie Lösau
- Auftrag zur Herstellung der Deponiewanne
- Rest-Kiesabbau (nur Darstellung innerhalb des Deponiegriffs)
- Techn. Ersatzmaßnahme für die geolog. Barriere
- Höchster zu erwartender freier Grundwasserspiegel (Fachagenturteil 12.1)
- Sohle Kiesabtrag gem. Planfeststellungsbeschluss v. 07.10.1996, Ziffer 2.2

Längsprofil L2

Q1

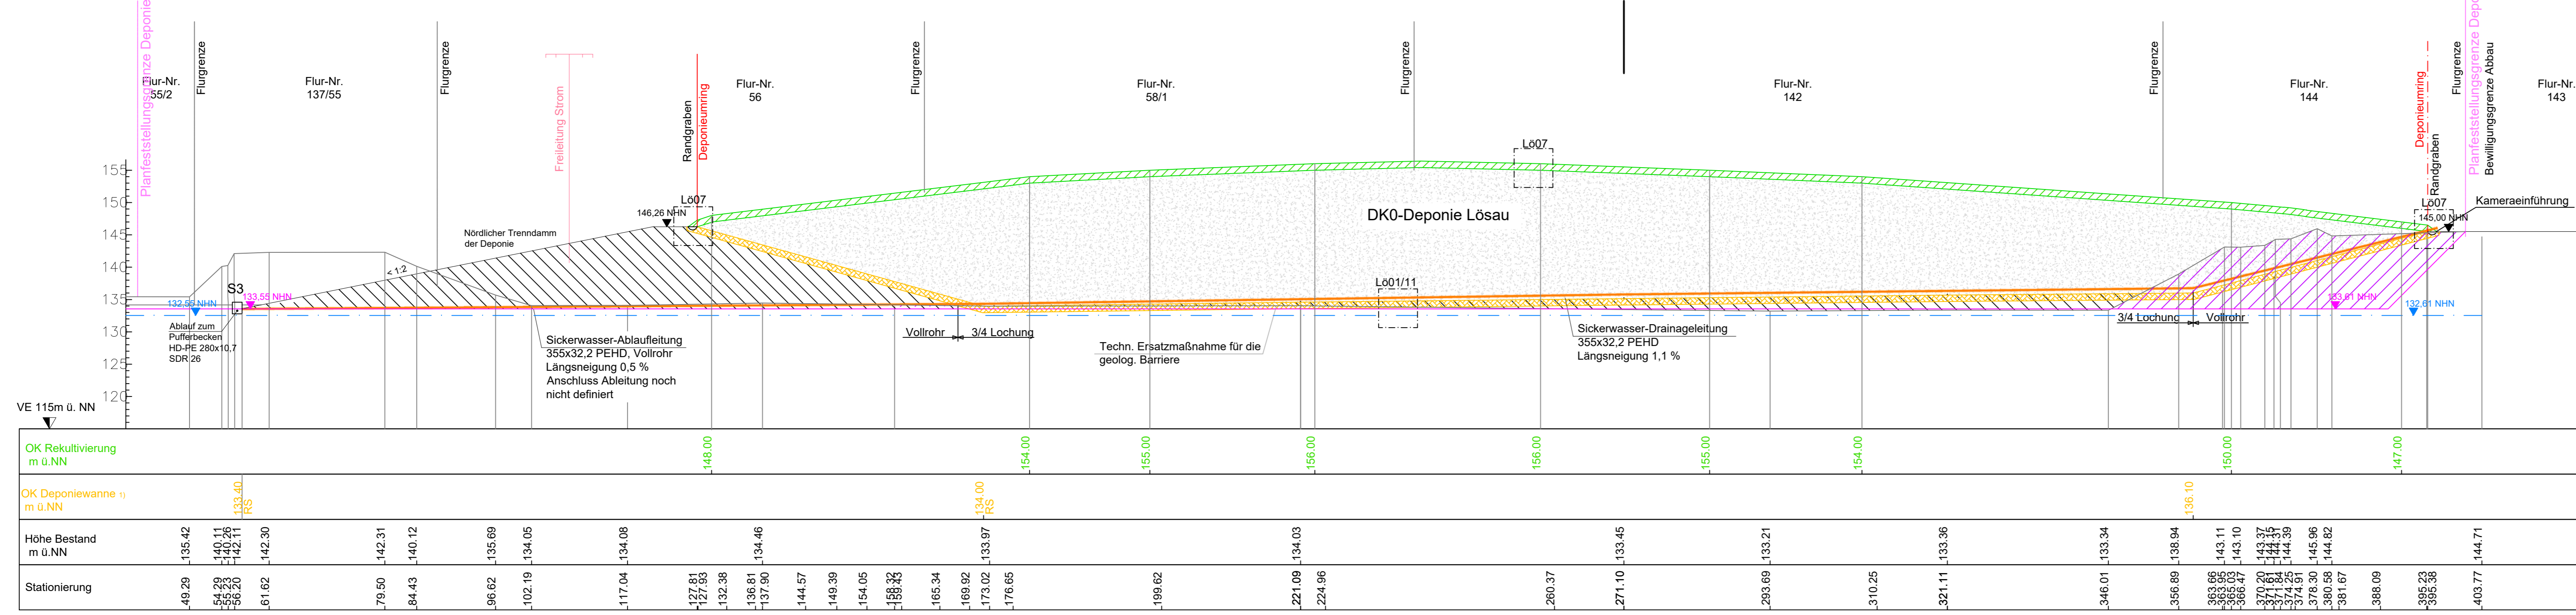


Übersichtslageplan o.M.

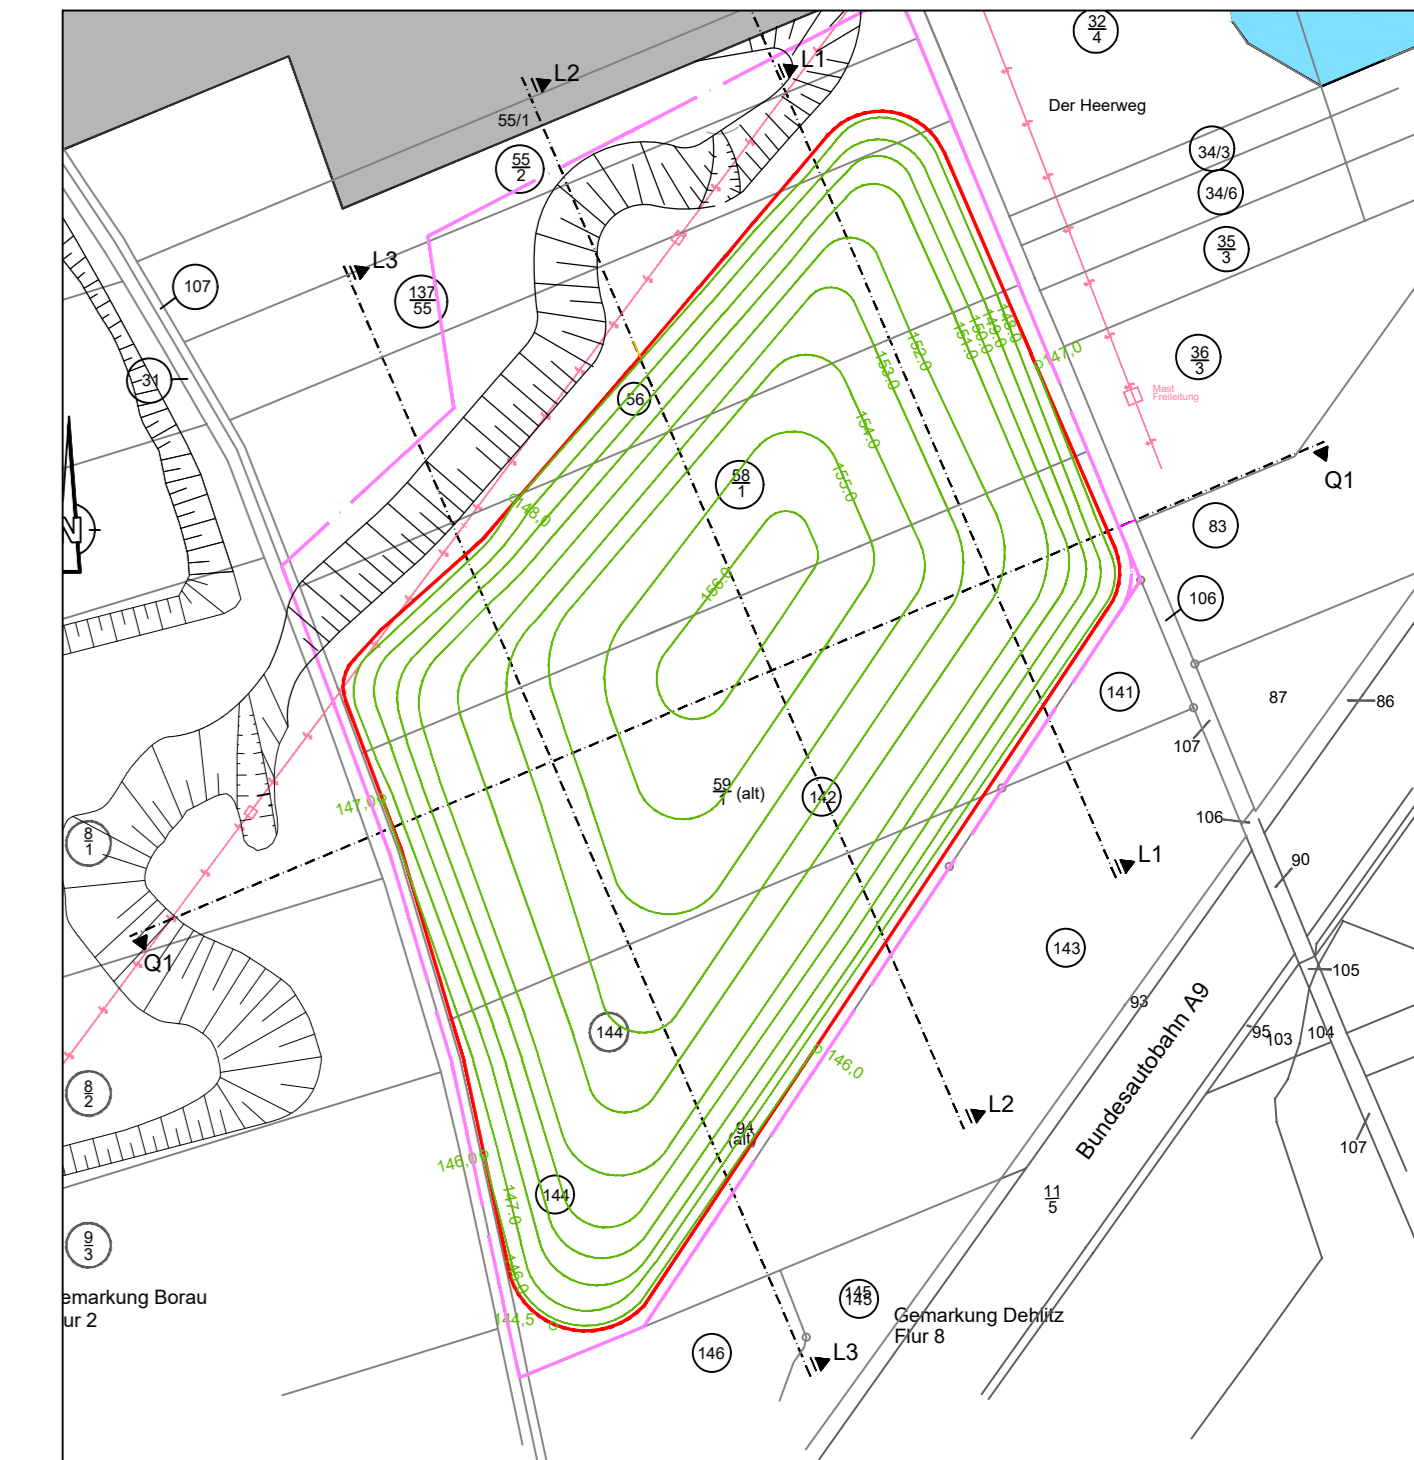

Längsprofil L3

Q1

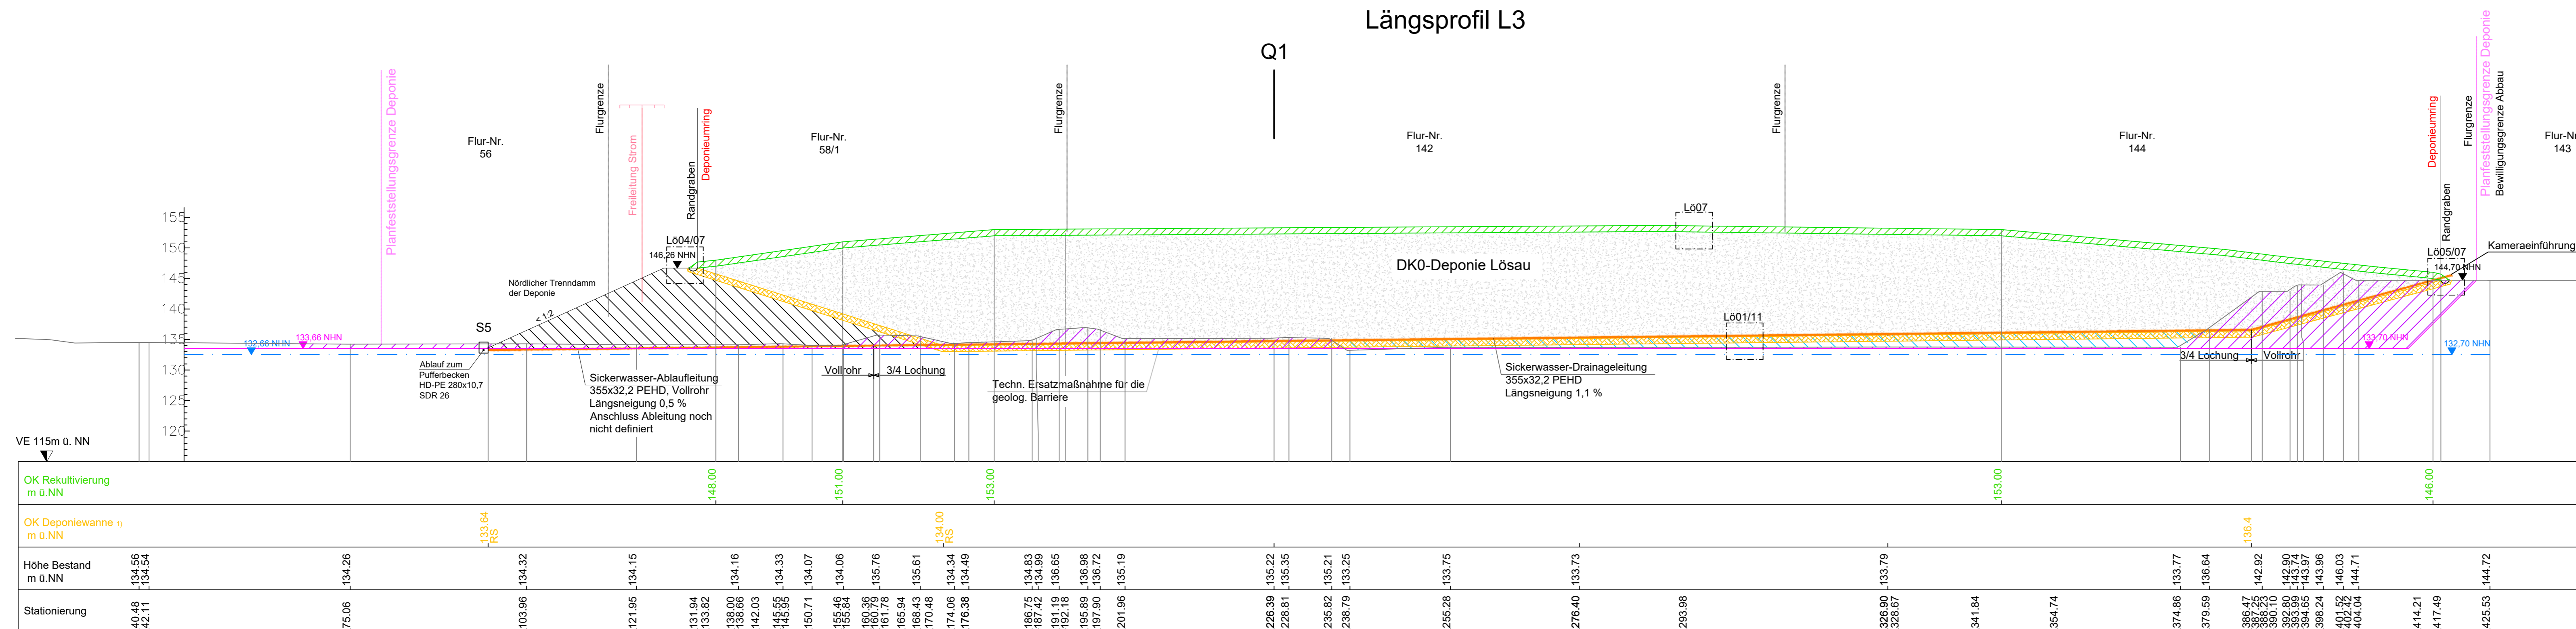

Güting, den 16.12.2023

Lützen, den 18.12.2023

Ingenieurbüro Haas-Kahlenberg GmbH
Gerhard Haas-Kahlenberg
Planentwerfer

recycling plus GmbH
Markus Jung
Antragsteller

Nr.:	Änderungen	geänd. am	Bearbeiter	gepr. am	Projektleiter
Vorhaben:	DK0-Boden- und Bauschuttdeponie Lösau	Plannummer: Loe 01-243_G	Maststab: 1 : 500	Anlage 5.1	Standort: siehe Bericht
Planinhalt:	Längsprofile L1 - L3 der Deponie	Datum	Name	Unterschrift	
		gezeichnet	08.12.2023	Fischer	Fischer
		geprüft	08.12.2023	Ha-Ka	Ha-Ka